
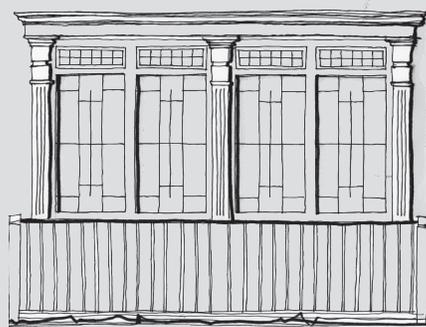


# CARTERA DE LEVANTAMIENTO

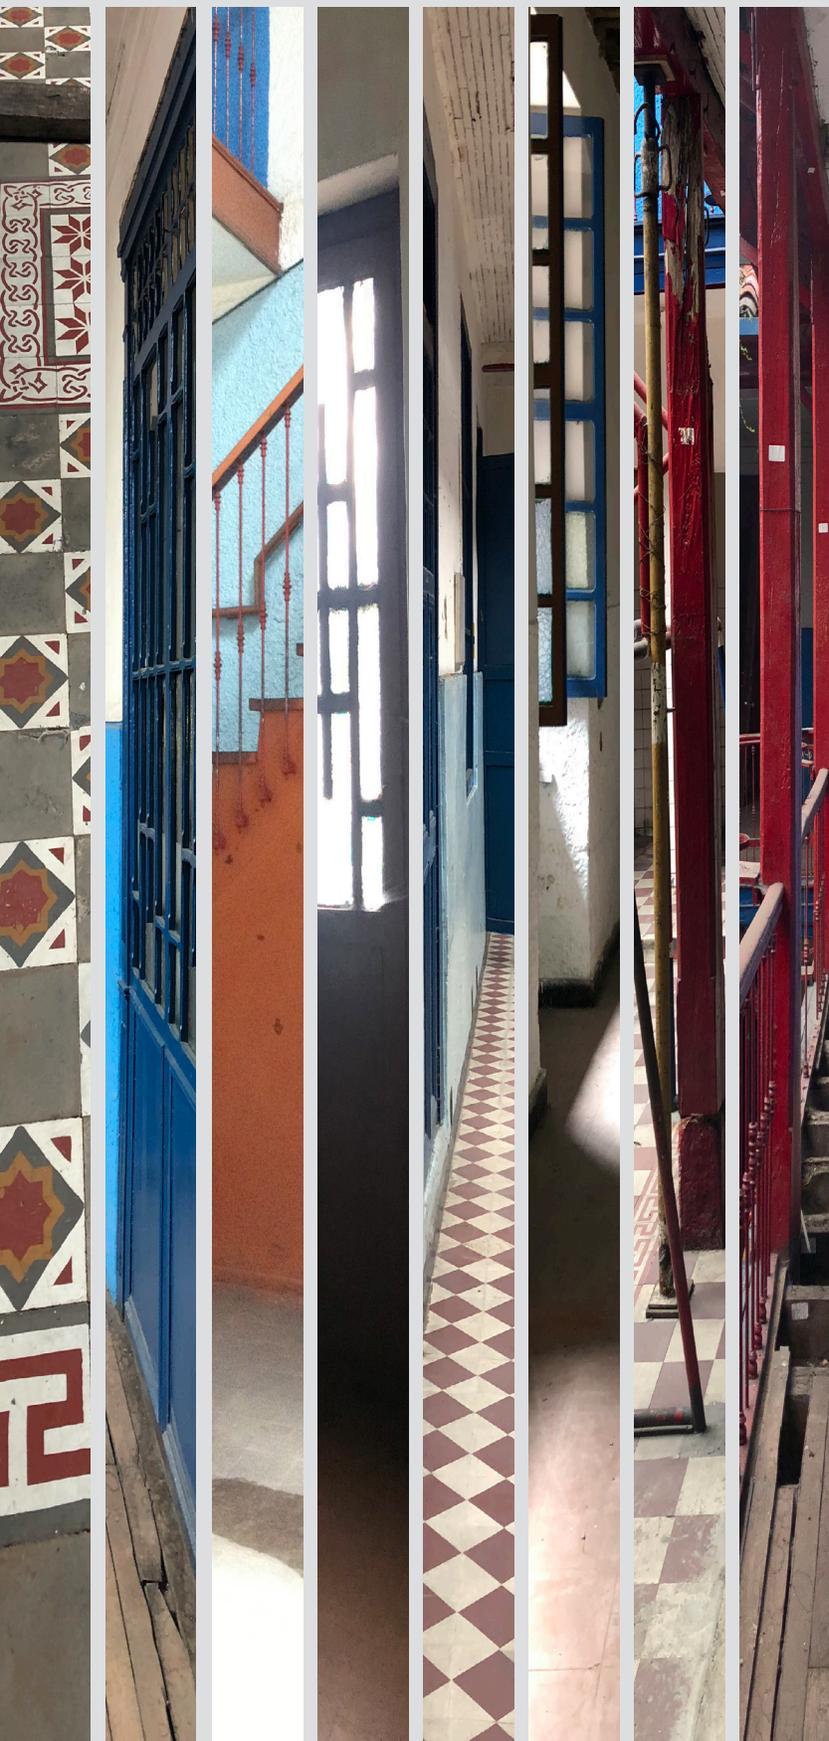

Presentado por:

**Arq. SANDRA ROJAS SARMIENTO**

**MAestrÍA EN CONSERVACIÓN DEL PATRIMONIO  
CULTURAL INMUEBLE**

TRABAJO FINAL DE MAESTRIA



Proyecto de restauración de una casa del siglo XIX en  
el Centro Histórico de Bogotá, declarada como Bien  
de Interés Cultural

Directora:

**Arq. JUANITA BARBOSA GÓMEZ**



UNIVERSIDAD  
**NACIONAL**  
DE COLOMBIA

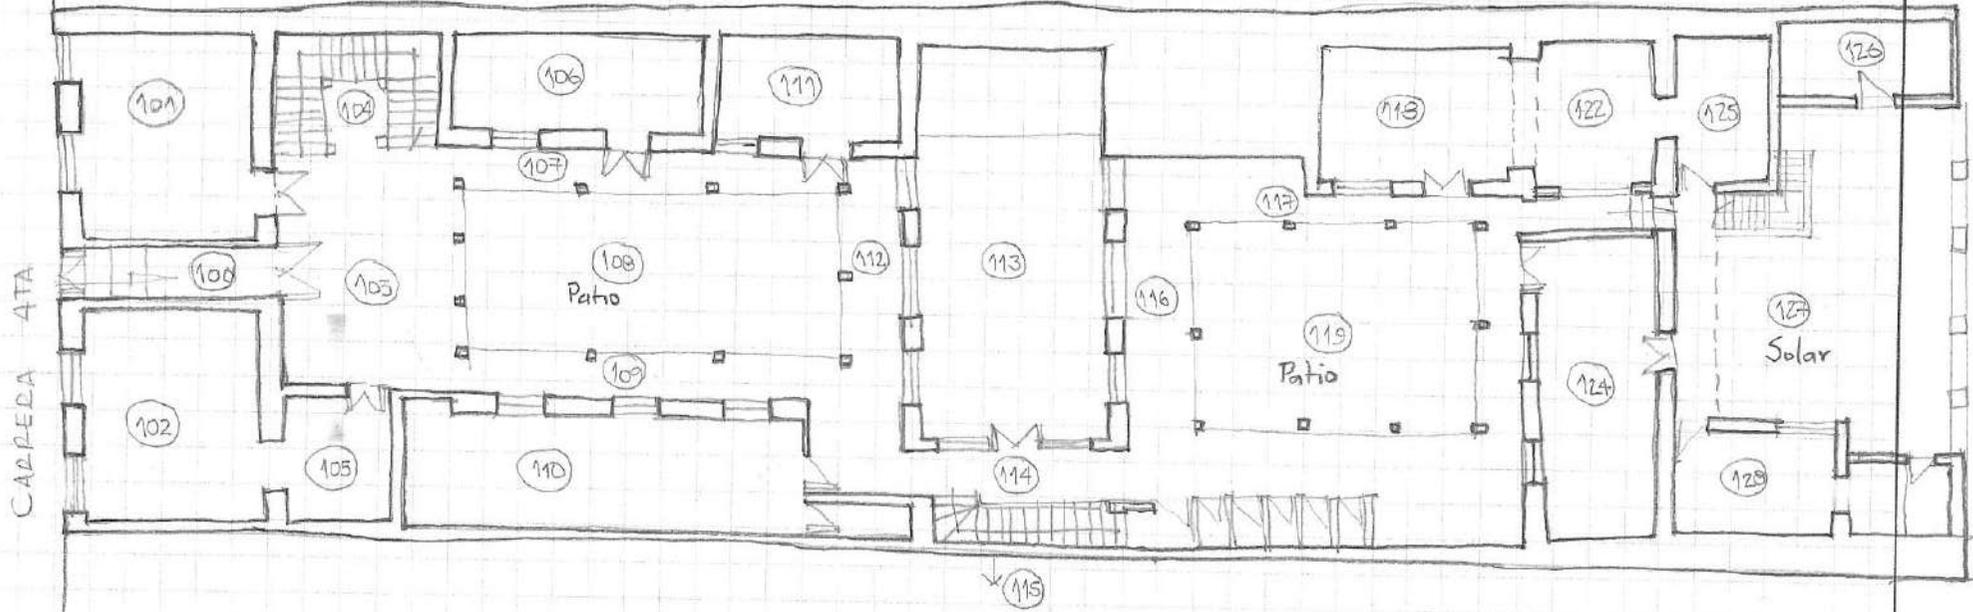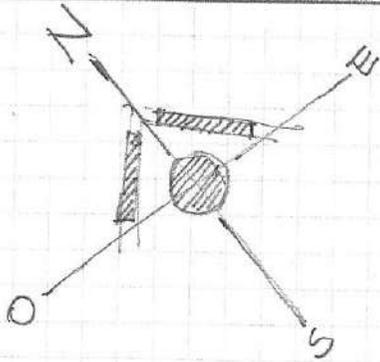


Levantamiento  
 Planta primer piso  
 Bogotá D.C. Enero 17

Contiene: CASA CARRERA 4ta  
 Carrera 4ta N° 10-26/32

Contiene:  
 Levantamiento Arquitectónico

Observaciones:  
 Planta preliminar 1º Piso

Estado  
 1 de

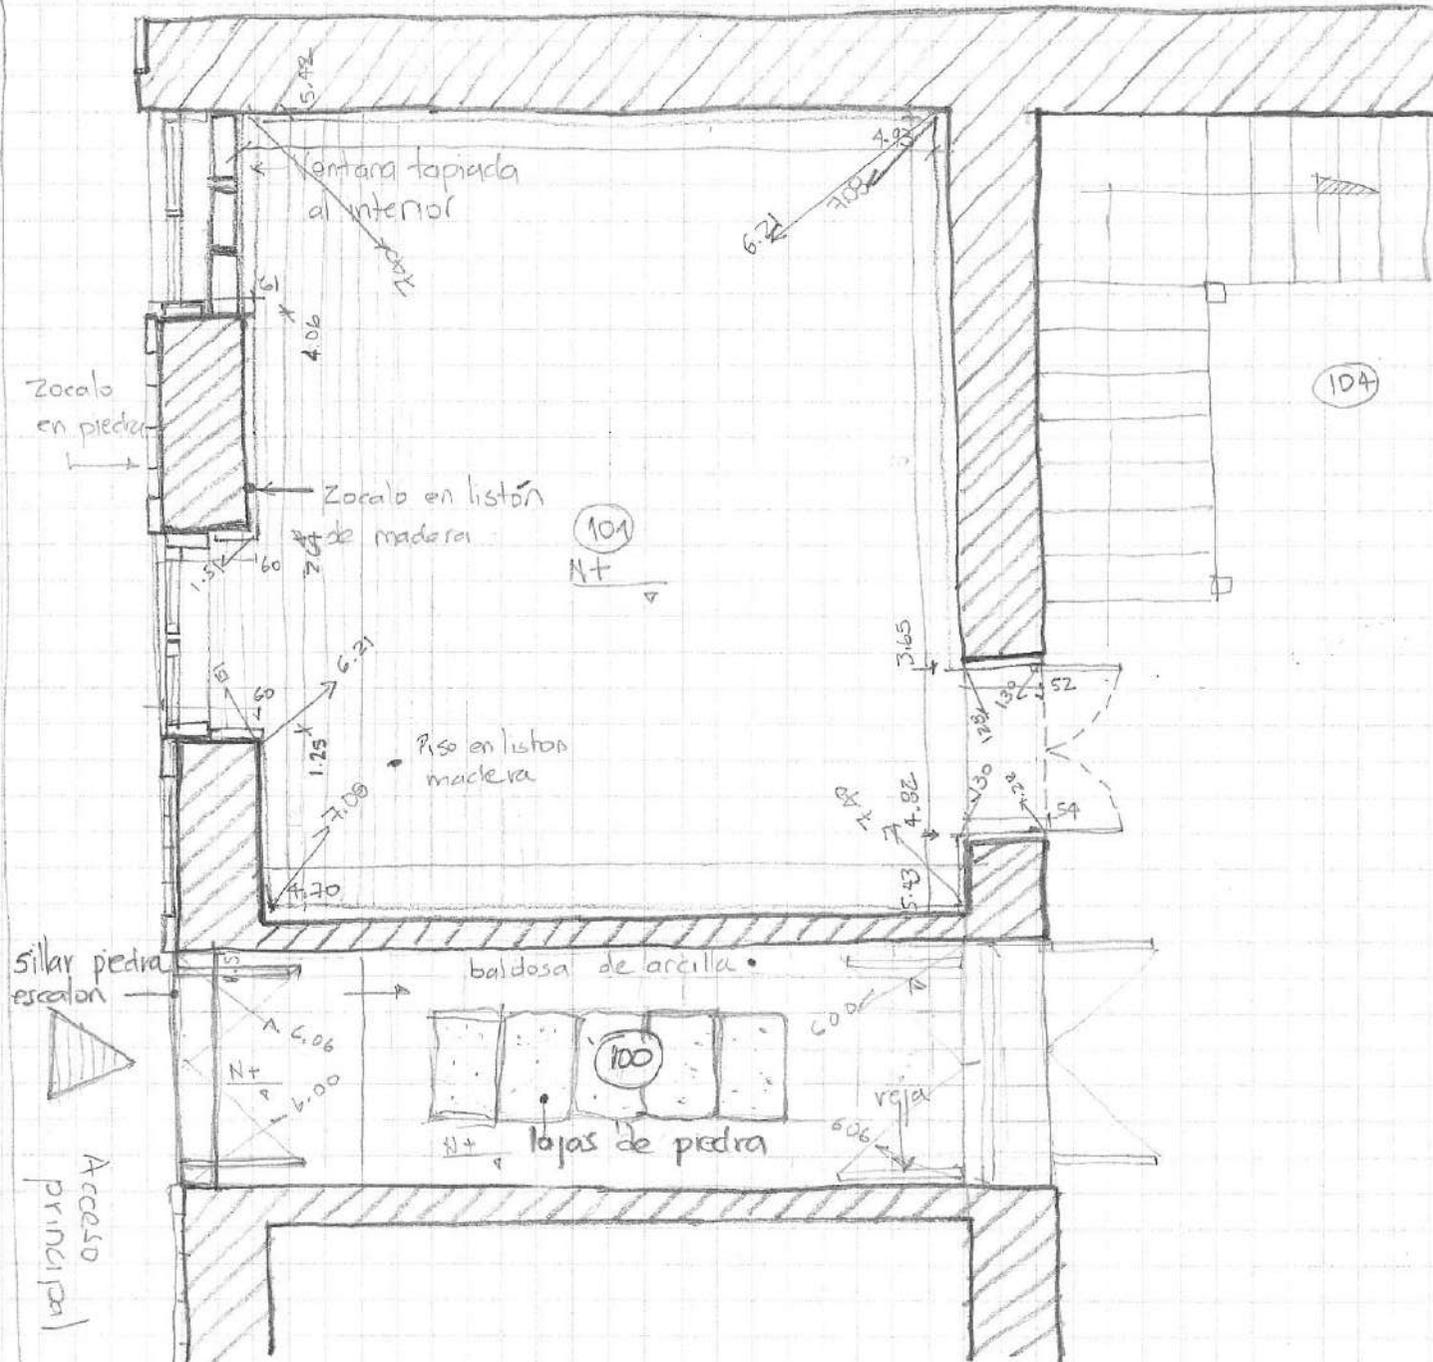


Contiene: CASA CARRERA 4ta

Contiene: Levantamiento Arquitectónico

Observaciones: 100-101  
1PISO

100-101  
1 de

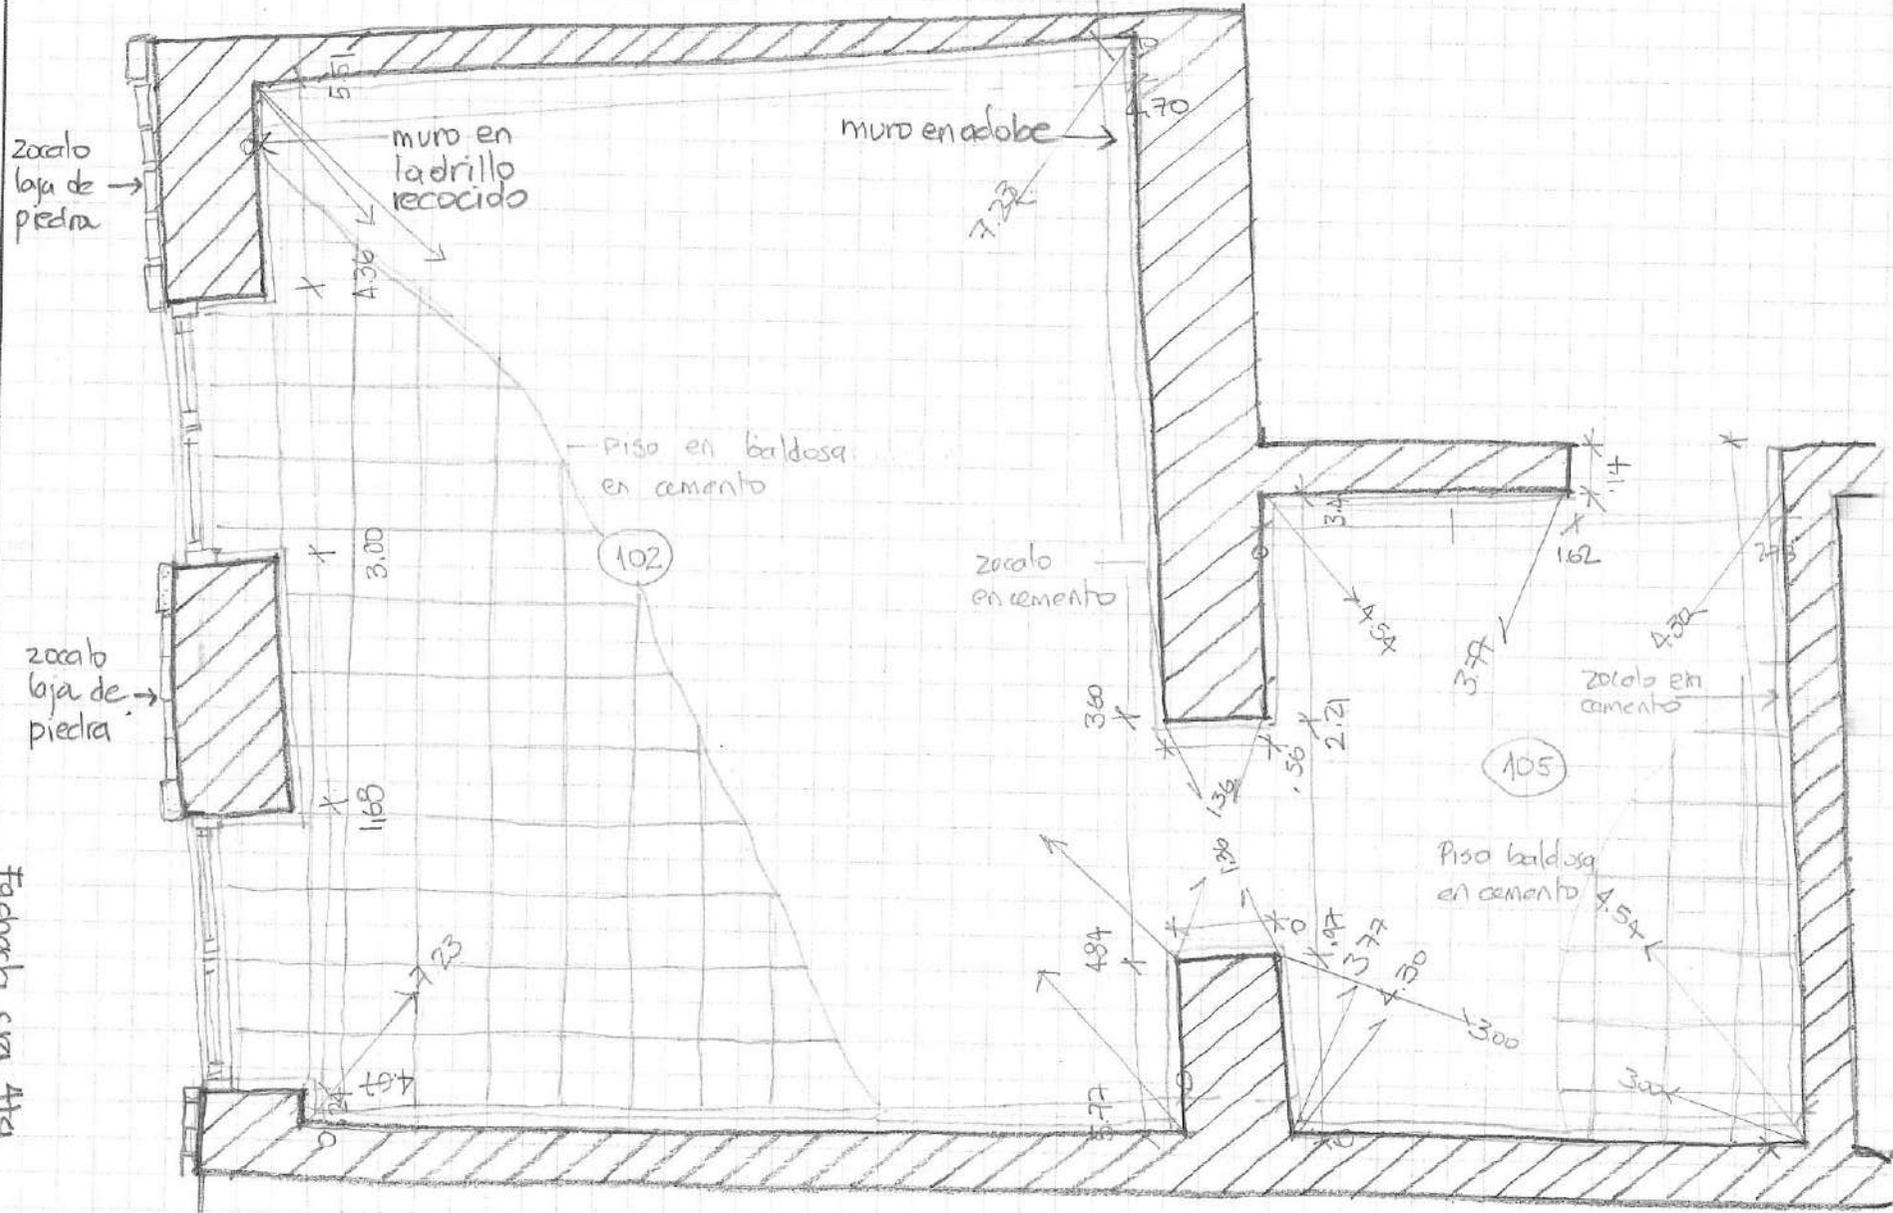


Contiene: CASA CARRERA 4ta

Contiene: Levantamiento Arquitectónico

Observaciones: 102 - 105 1PISO

Escala 102 - 105



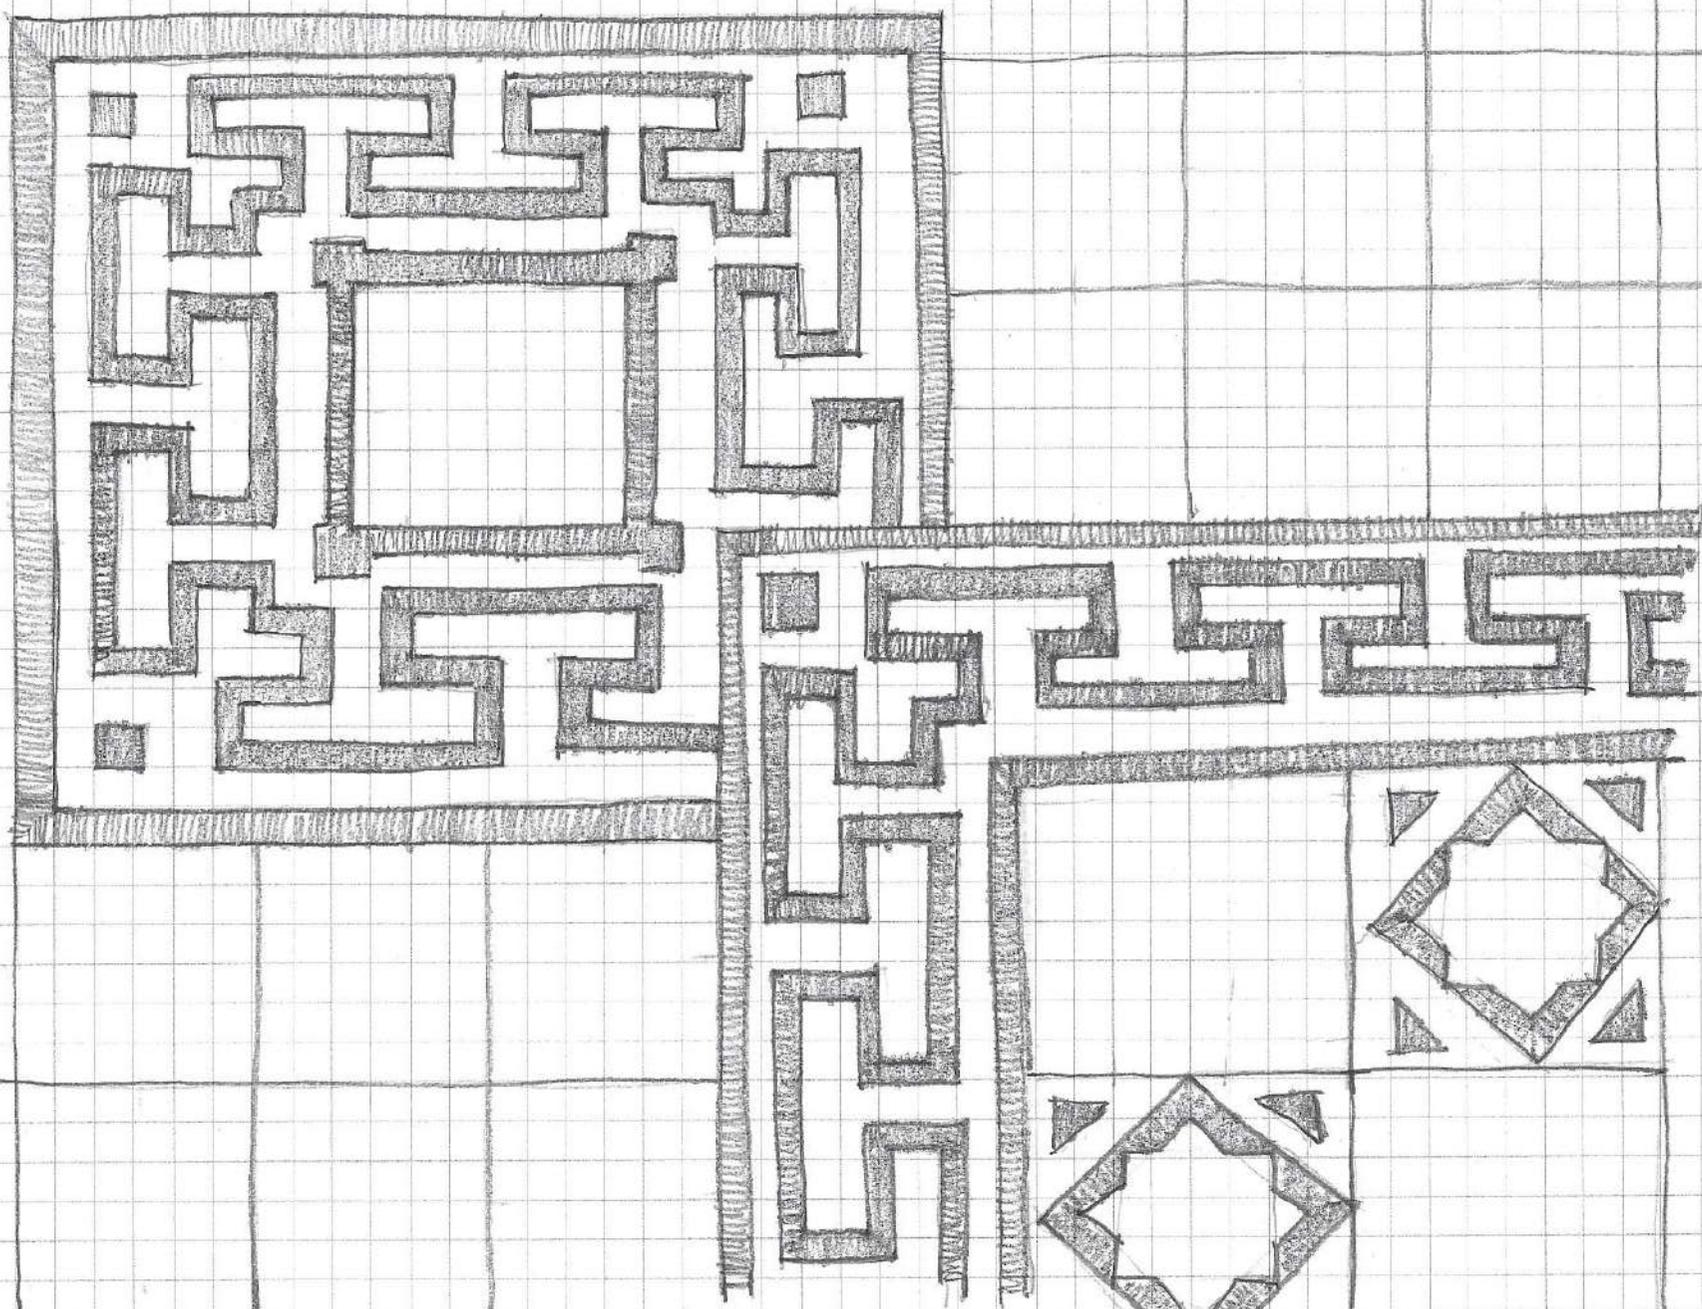


Proyecto:  
Casa Carrera 4.

Contiene:  
Levantamiento Arquitectónico

Elaboró:  
Sandra Rojas Sarmiento

Especio: 103  
Detalle 2

\_\_\_ de \_\_\_

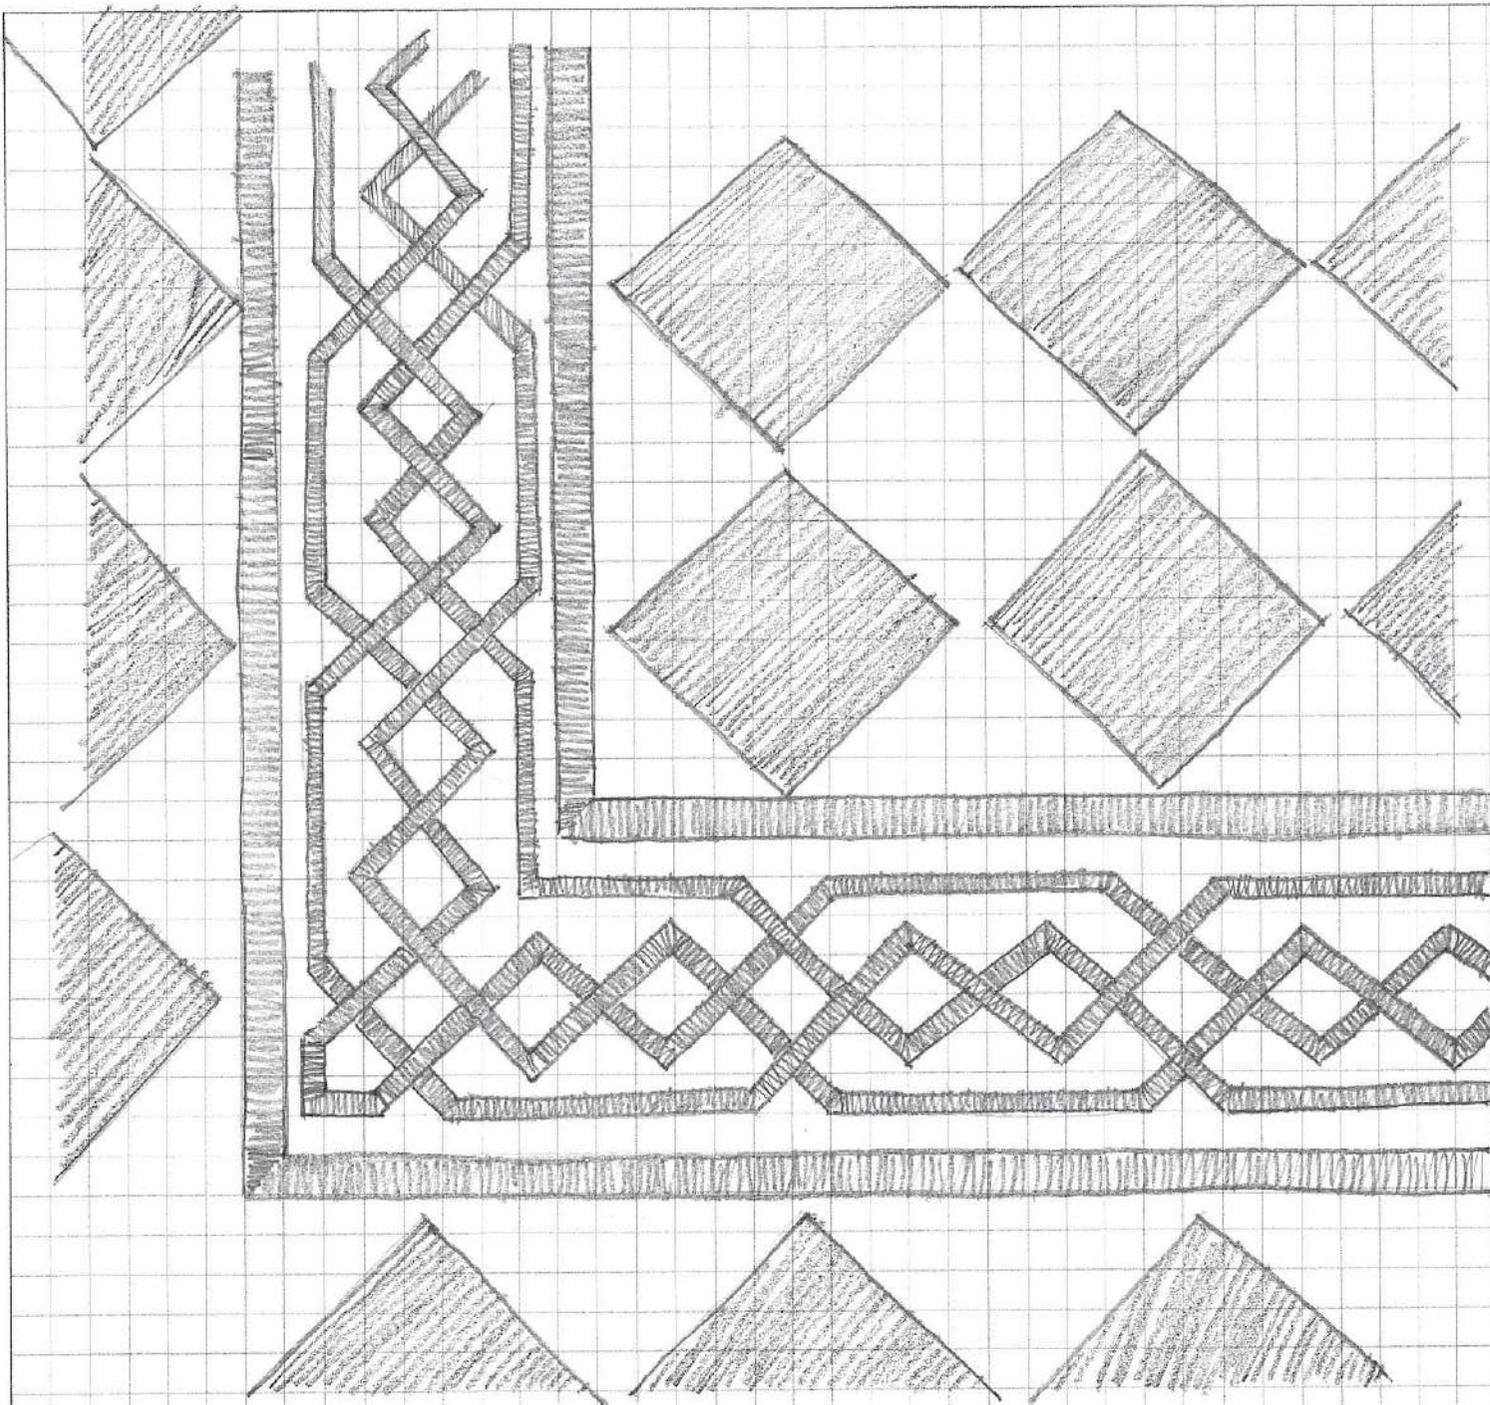

Detalle 1

Detalle decorado  
piso en cemento  
patio ppa


Proyecto:  
Casa Carrera 4.

Contiene:  
Levantamiento Arquitectónico

Elaboró:  
Sandra Rojas Sarmiento

Espacio: 108 - Detalle 2

\_\_\_ de \_\_\_

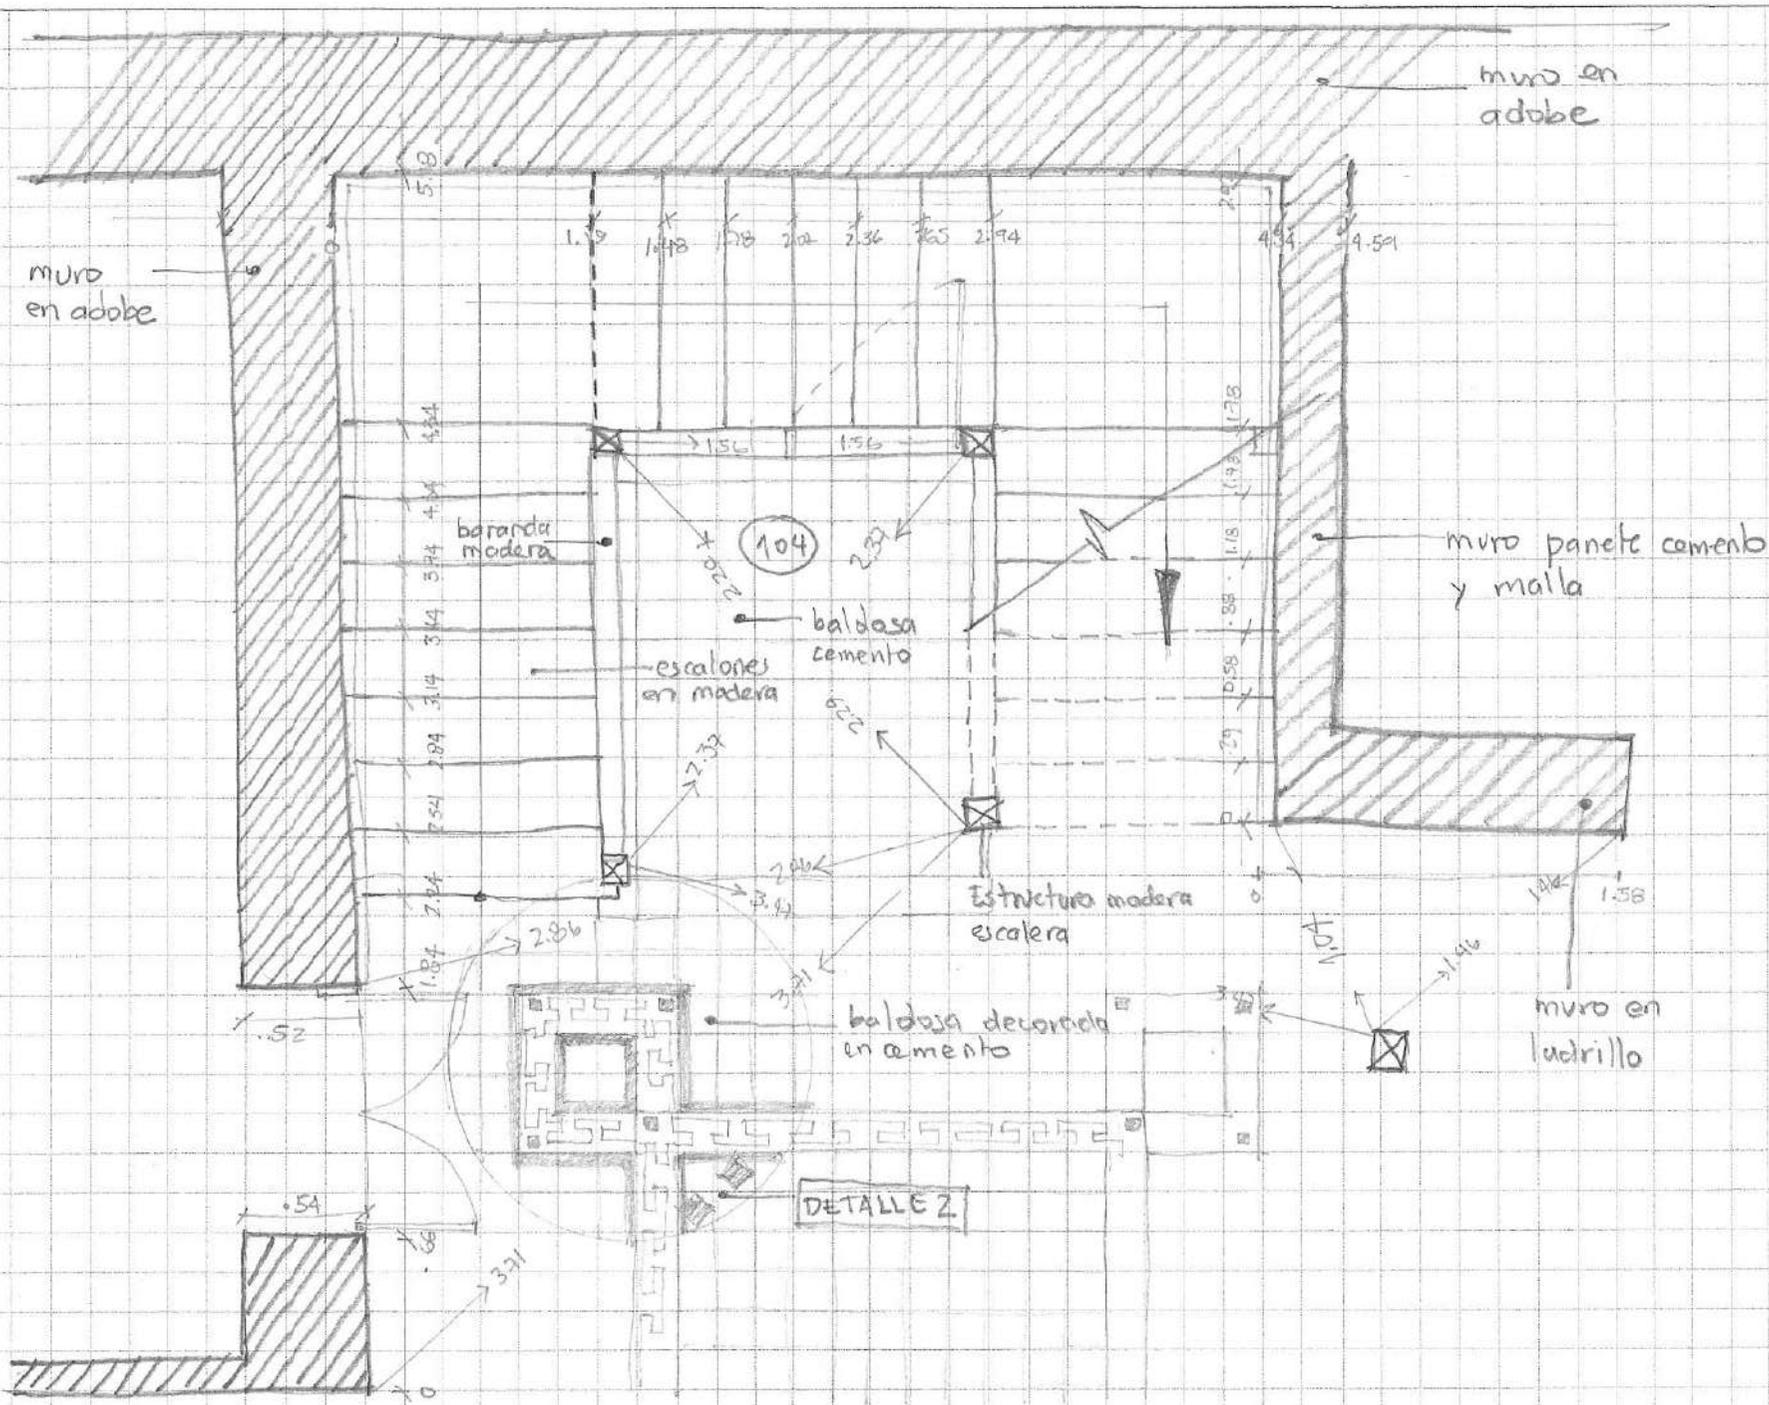


Proyecto:  
Casa Carrera 4.

Contiene:  
Levantamiento Arquitectónico

Elaboró:  
Sandra Rojas Sarmiento

Espacio: 104 / 1º piso

\_\_\_ de \_\_\_

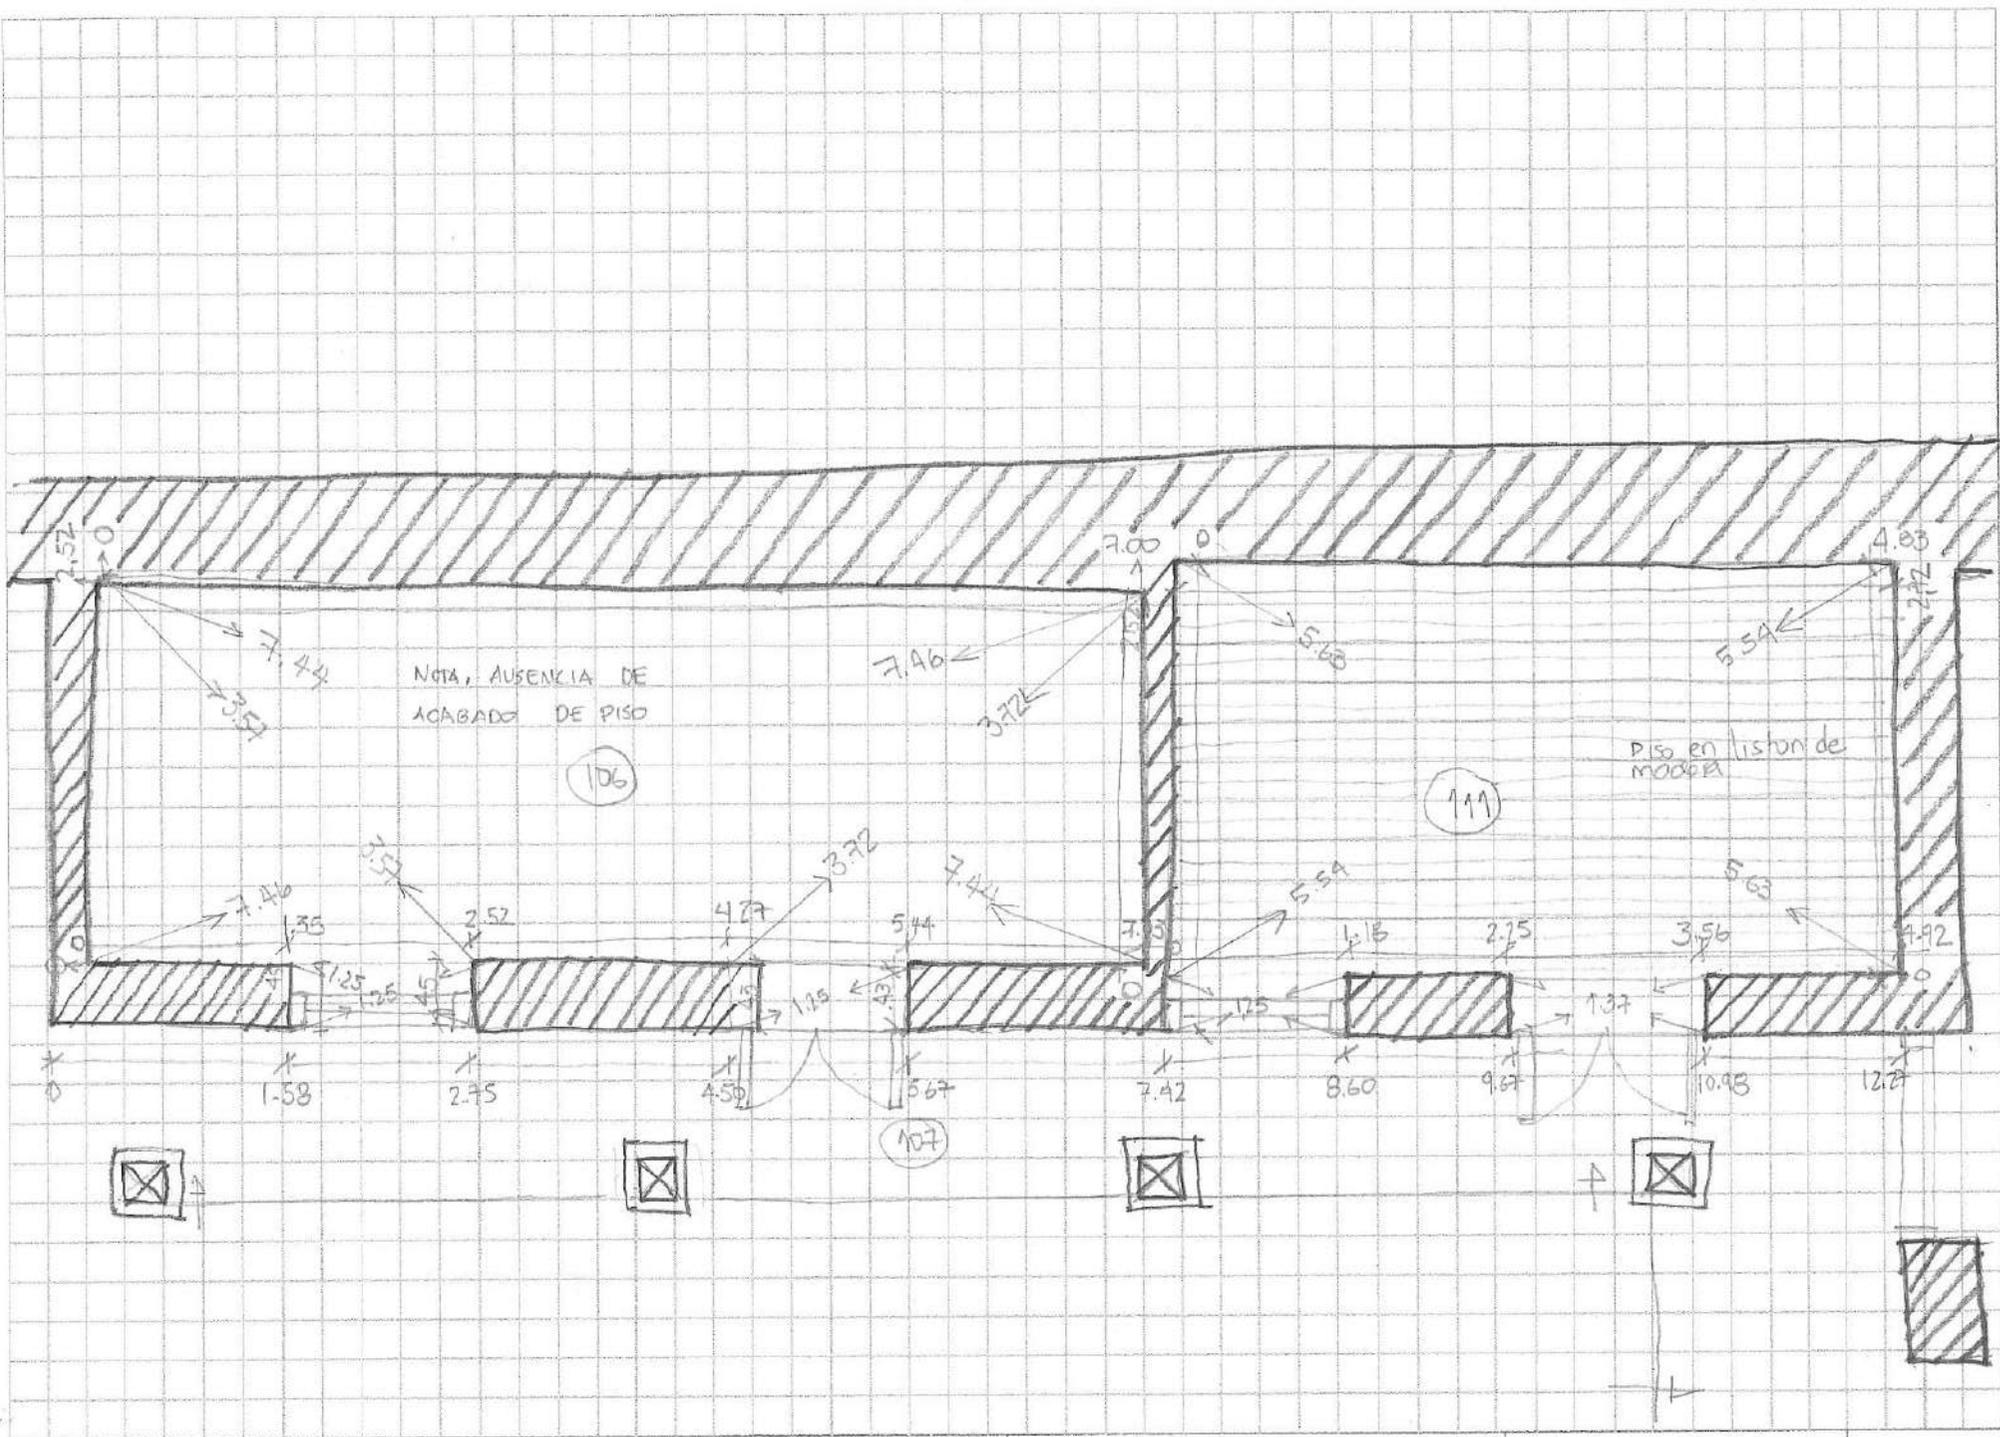


Proyecto:  
Casa Carrera 4.

Contiene:  
Levantamiento Arquitectónico

Sandra Rojas Sarmiento

Espacio: 106 y 111  
1 PISO

de \_\_\_\_\_

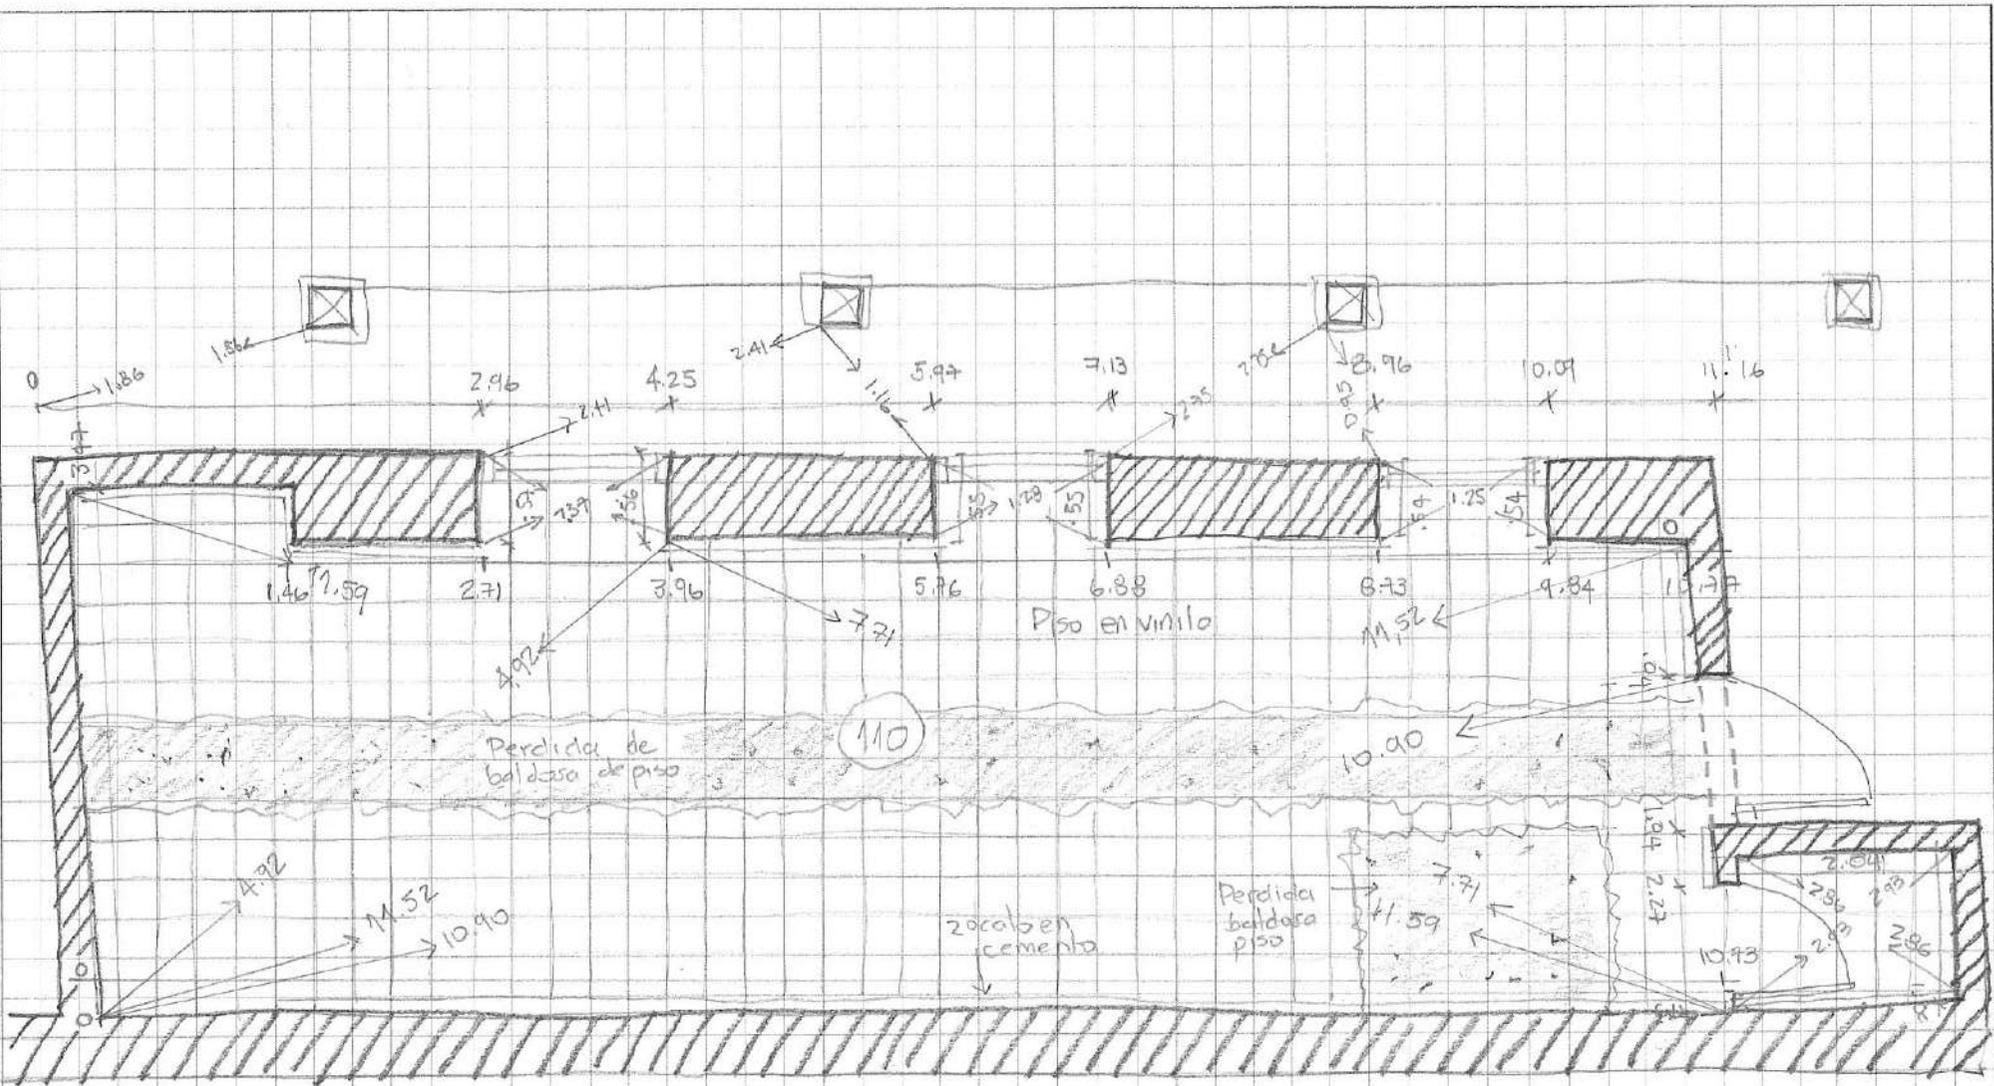

Proyecto:  
Casa Carrera 4.

Contiene:  
Levantamiento Arquitectónico


Elaboró:  
Sandra Rojas Sarmiento

Espacio: 110 - 1 PISO

de





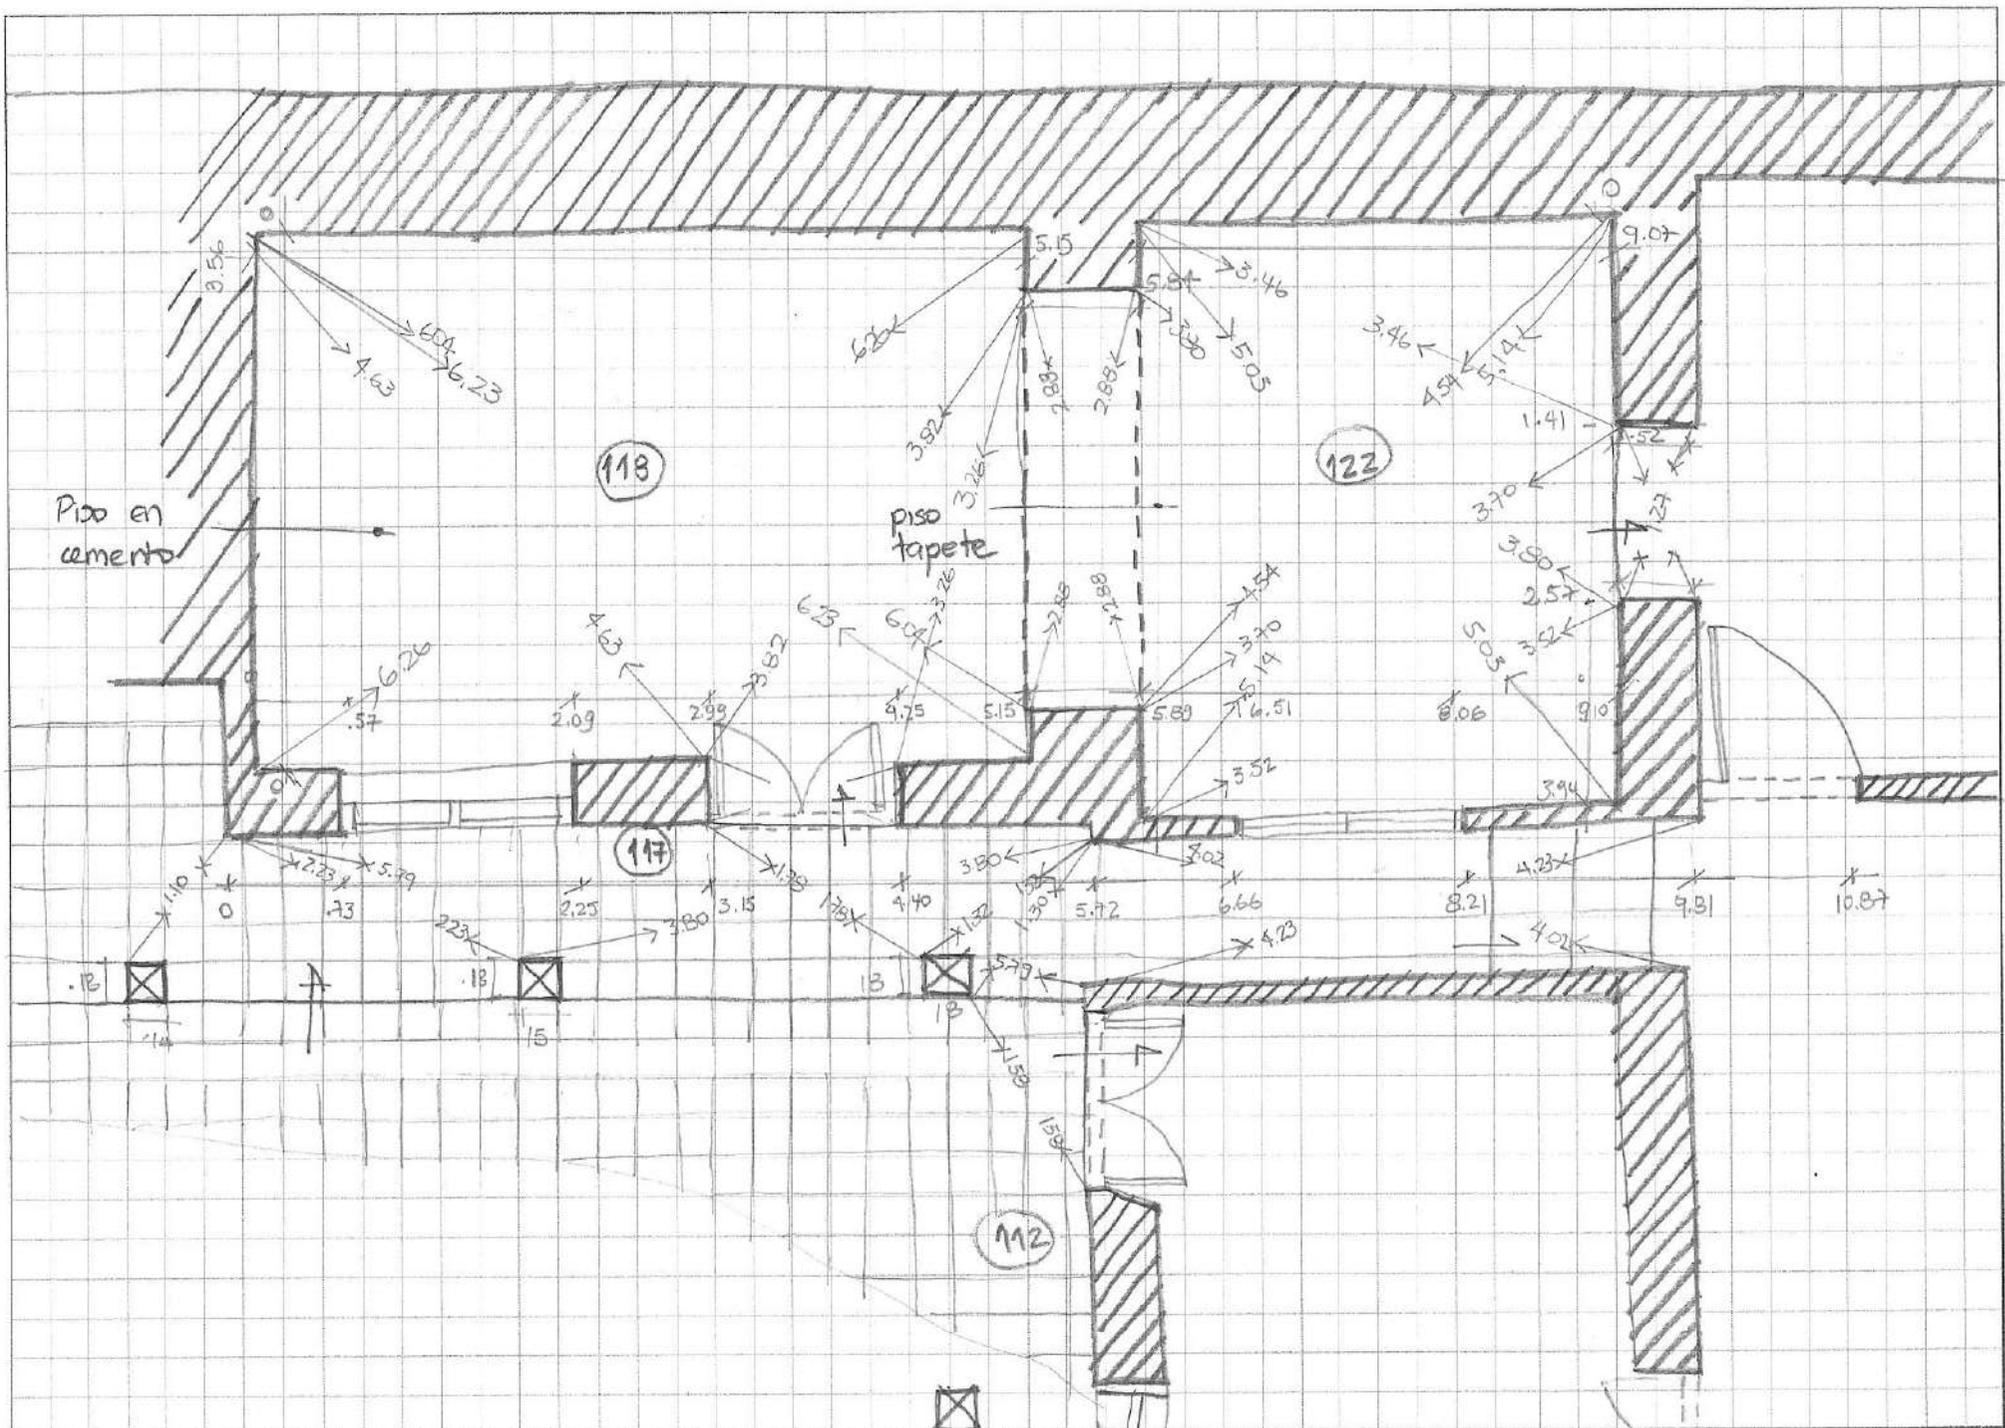

Proyecto:  
Casa Carrera 4.

Contiene:  
Levantamiento Arquitectónico

Elaboró:  
Sandra Rojas Sarmiento


Espacio: 118-122 / 1º PISO

de \_\_\_







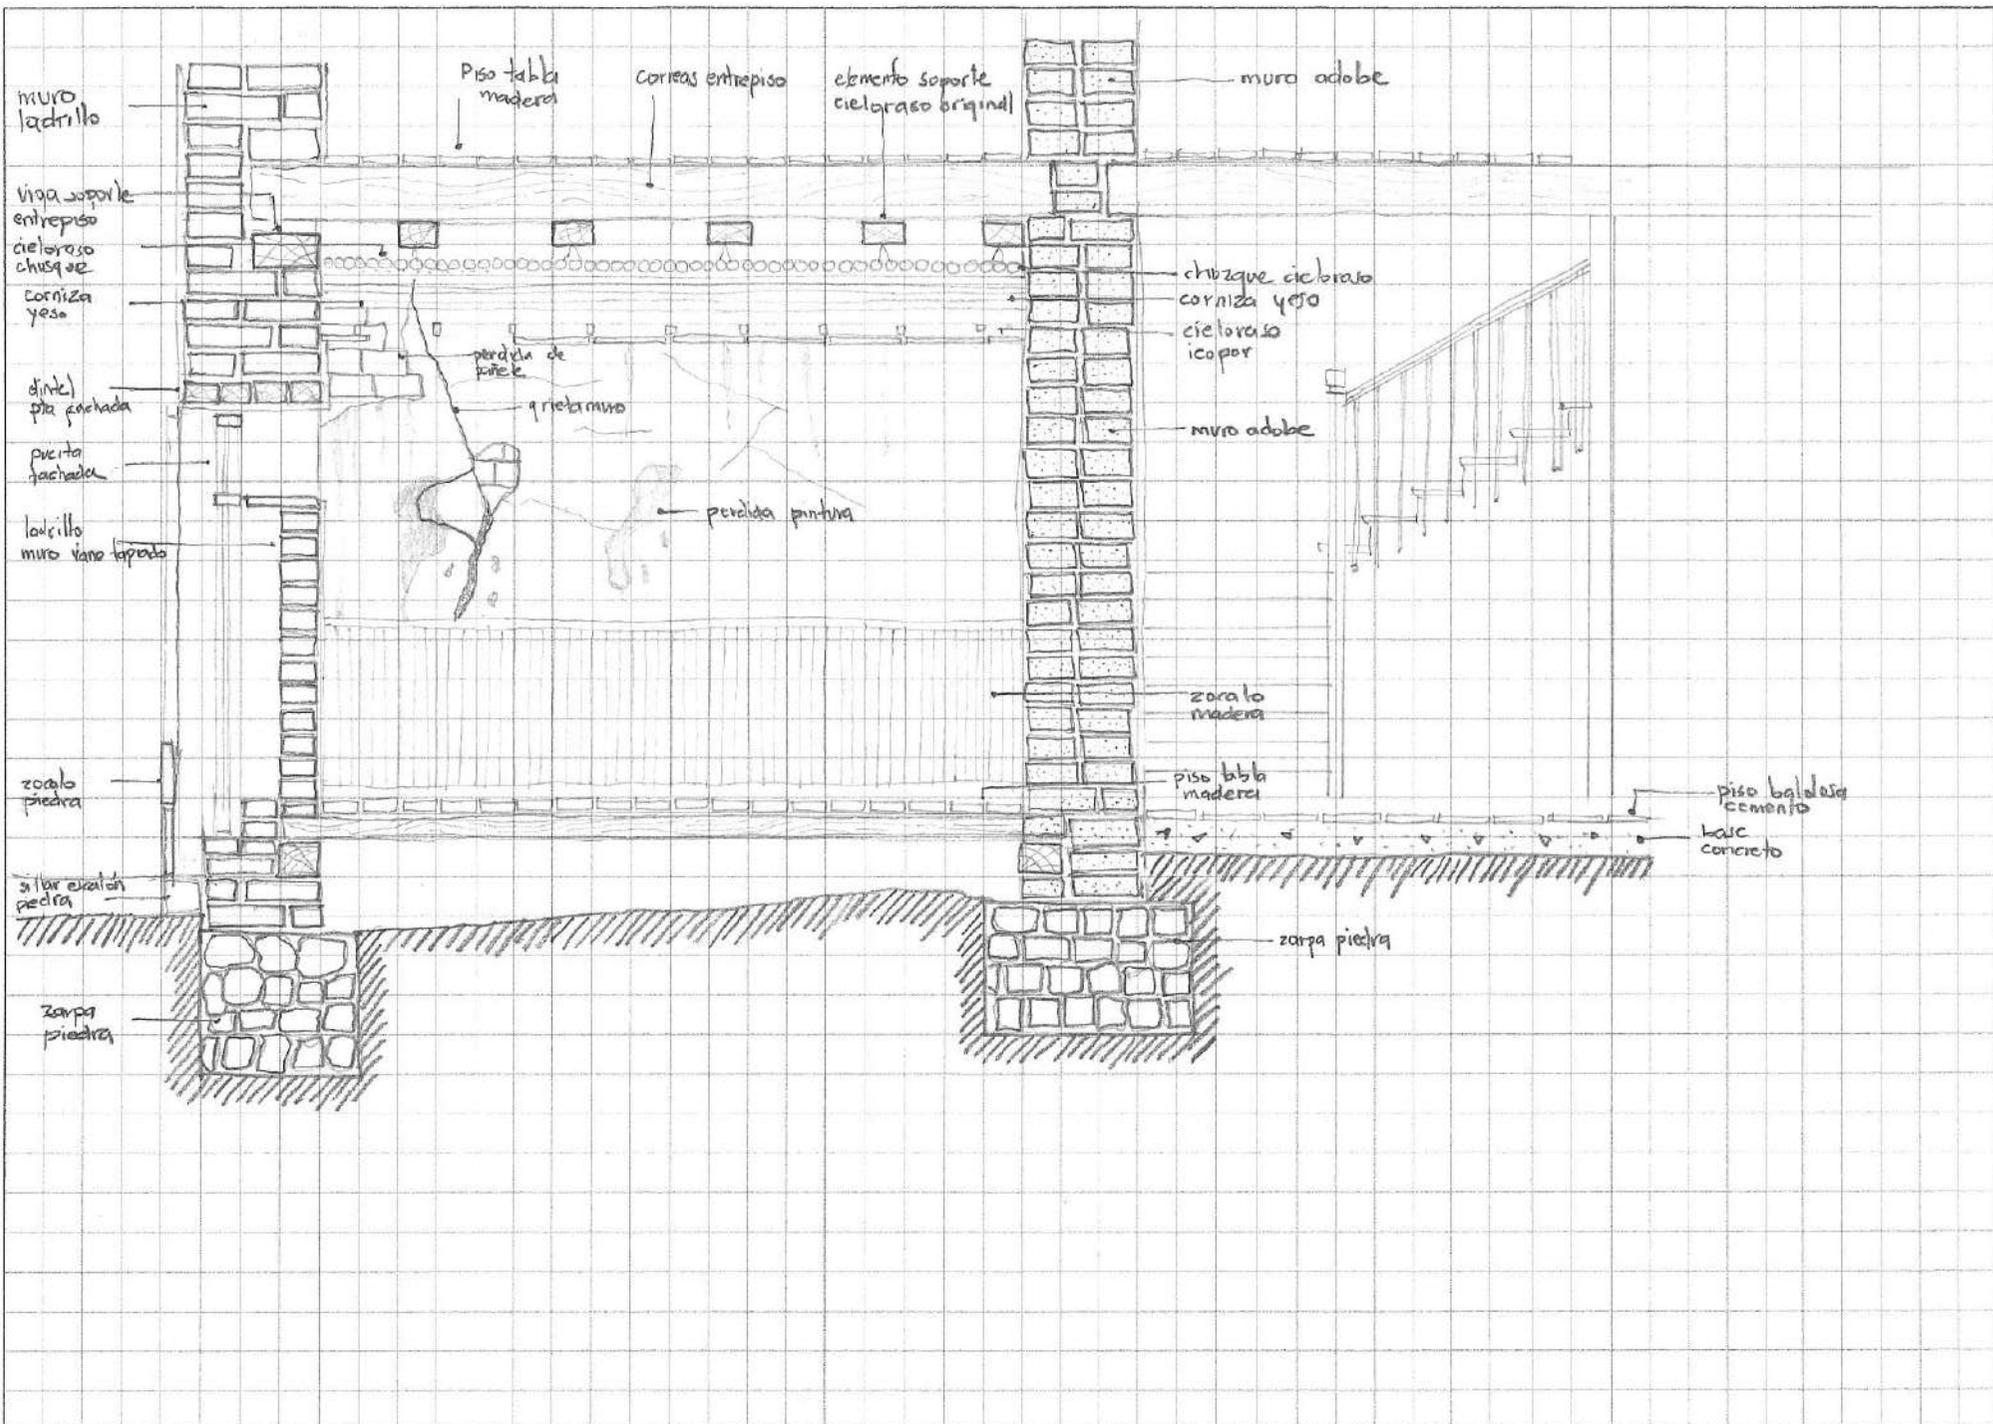



Proyecto:  
Casa Carrera 4.

Contiene:  
Levantamiento Arquitectónico

Elaboró:  
Sandra Rojas Sarmiento

Espacio: ESPACIO 101 / CORTE 1

\_\_\_ de \_\_\_

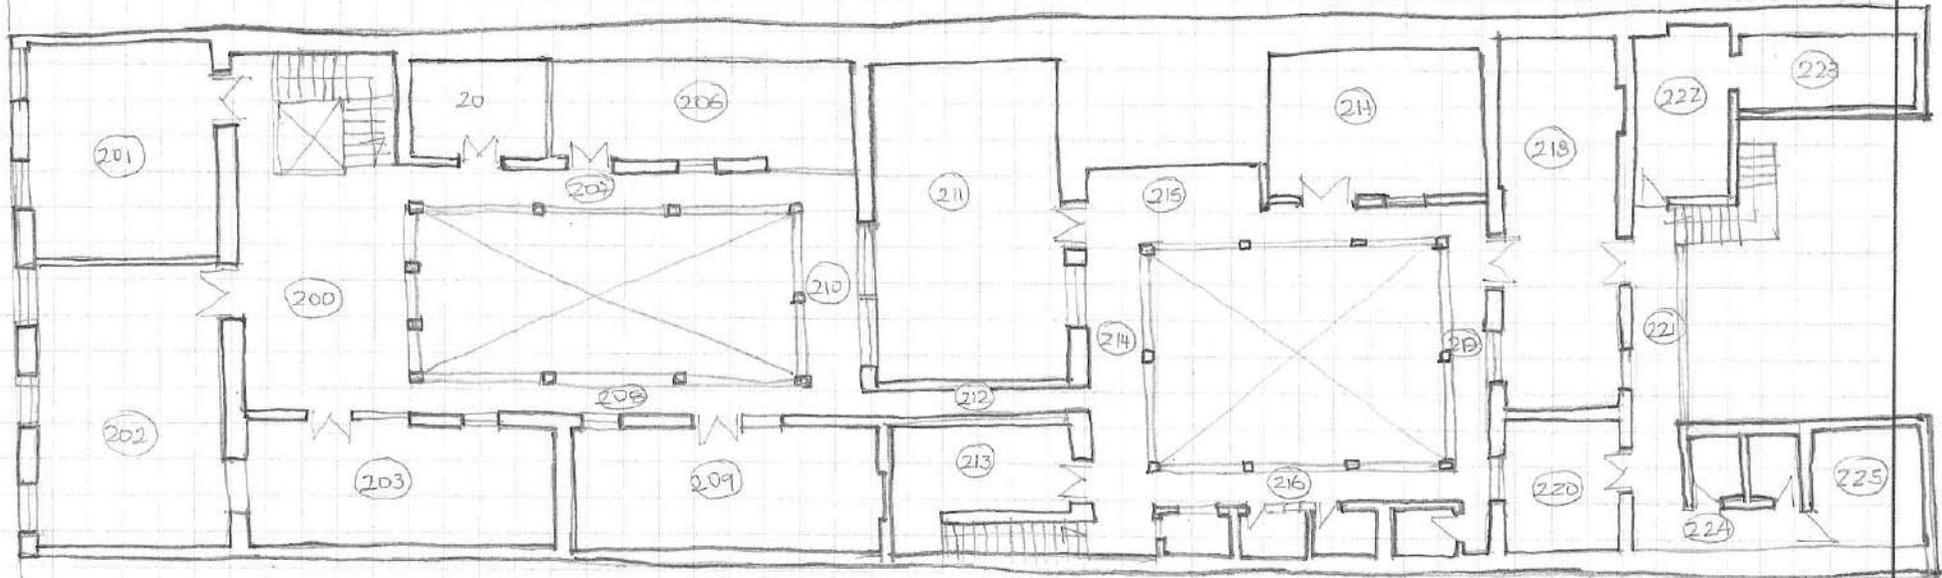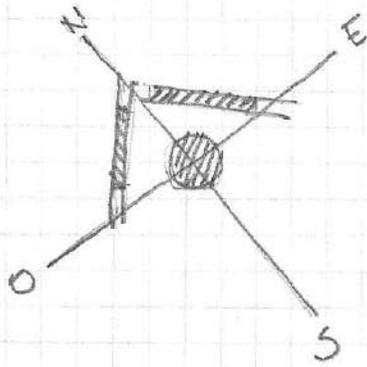

Levantamiento  
Planta segundo piso  
Bogotá D.C. Enero 1977


Contiene: CASA CARRERA 4ta  
Carrera 4ta N° 10-26/32

Contiene:  
Levantamiento Arquitectónico

Observaciones:  
Planta preliminar 2º piso

Escala


1 de

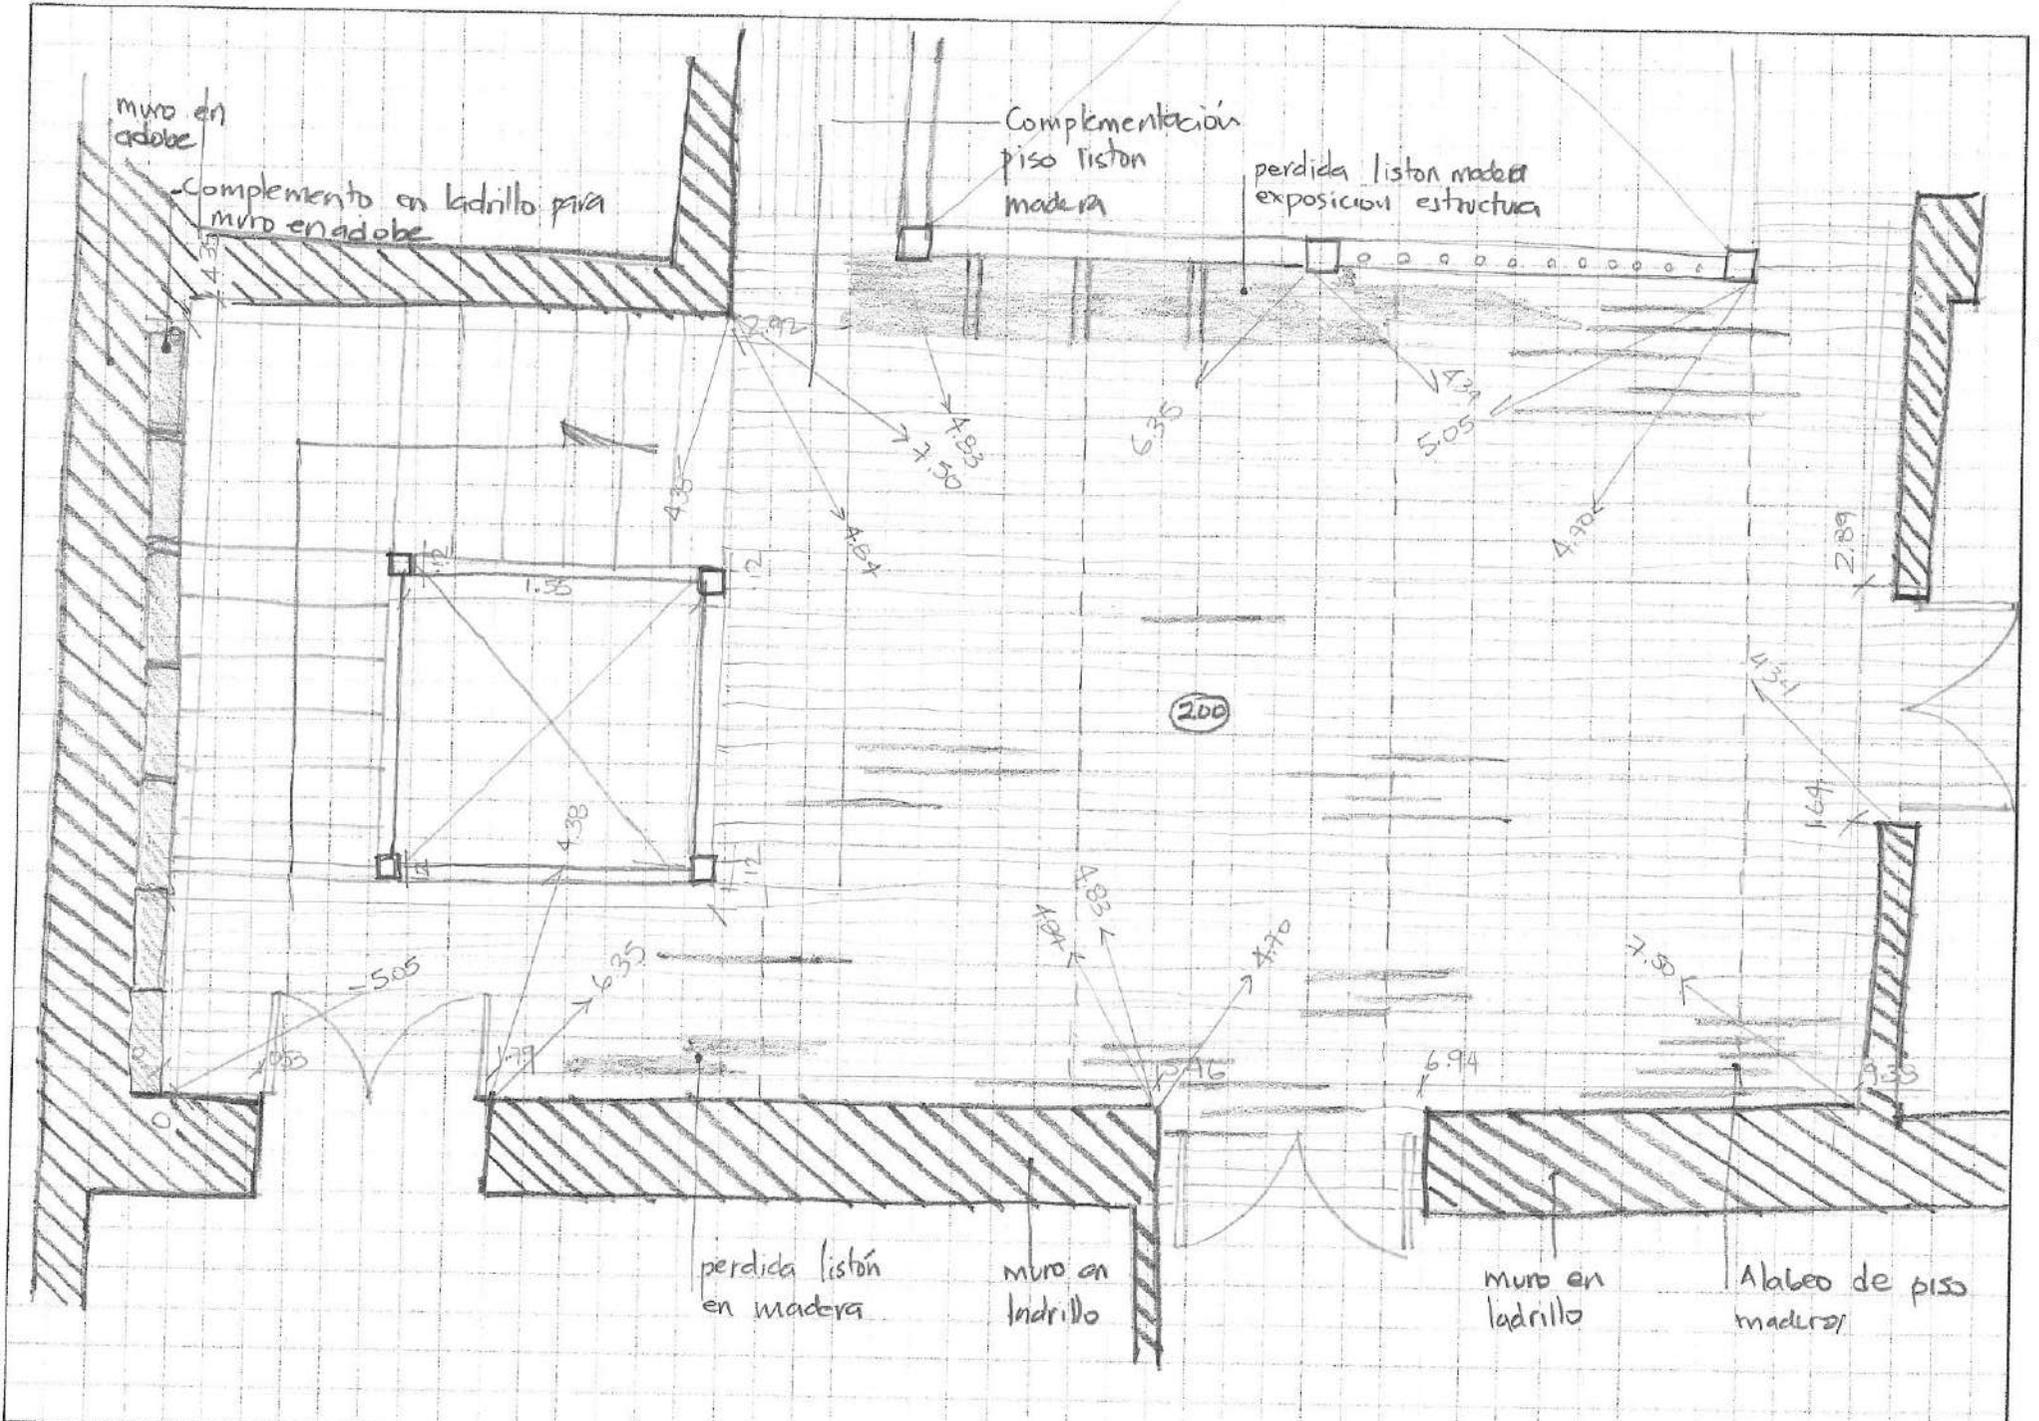


Proyecto: Casa Carrera 4.	Contiene: Levantamiento Arquitectónico	Elaboró: Sandra Rojas Sarmiento	Espacio: 200	de ____
------------------------------	---	------------------------------------	--------------	---------





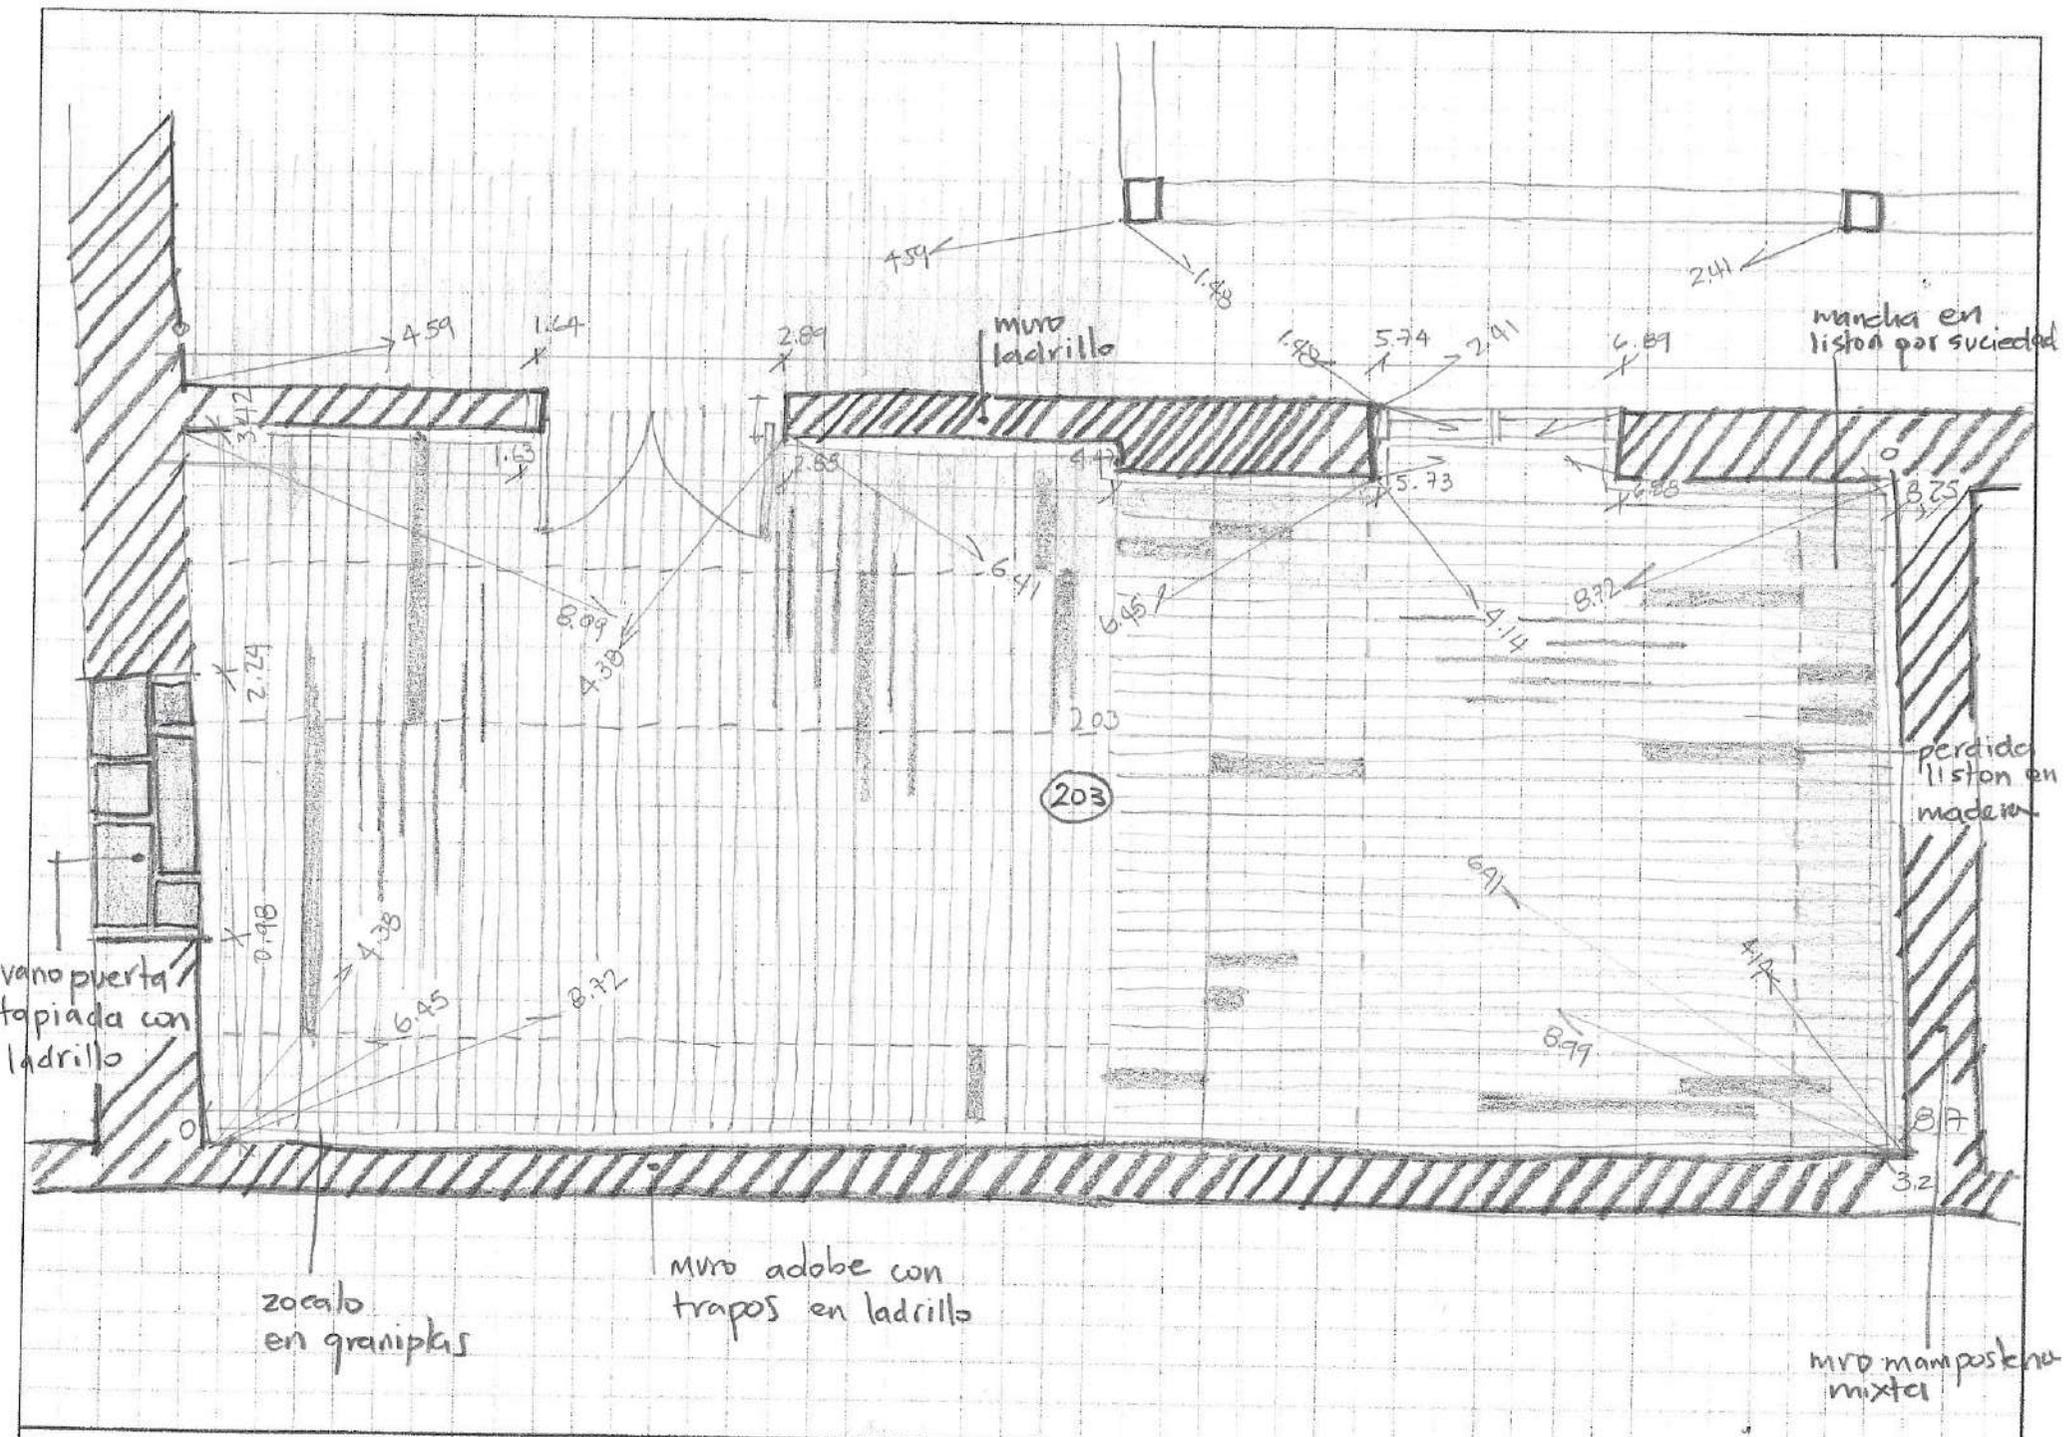

Proyecto: Casa Carrera 4.	Contiene: Levantamiento Arquitectónico	Elaboró: Sandra Rojas Sarmiento	Espacio 203	de
------------------------------	---	------------------------------------	----------------	----

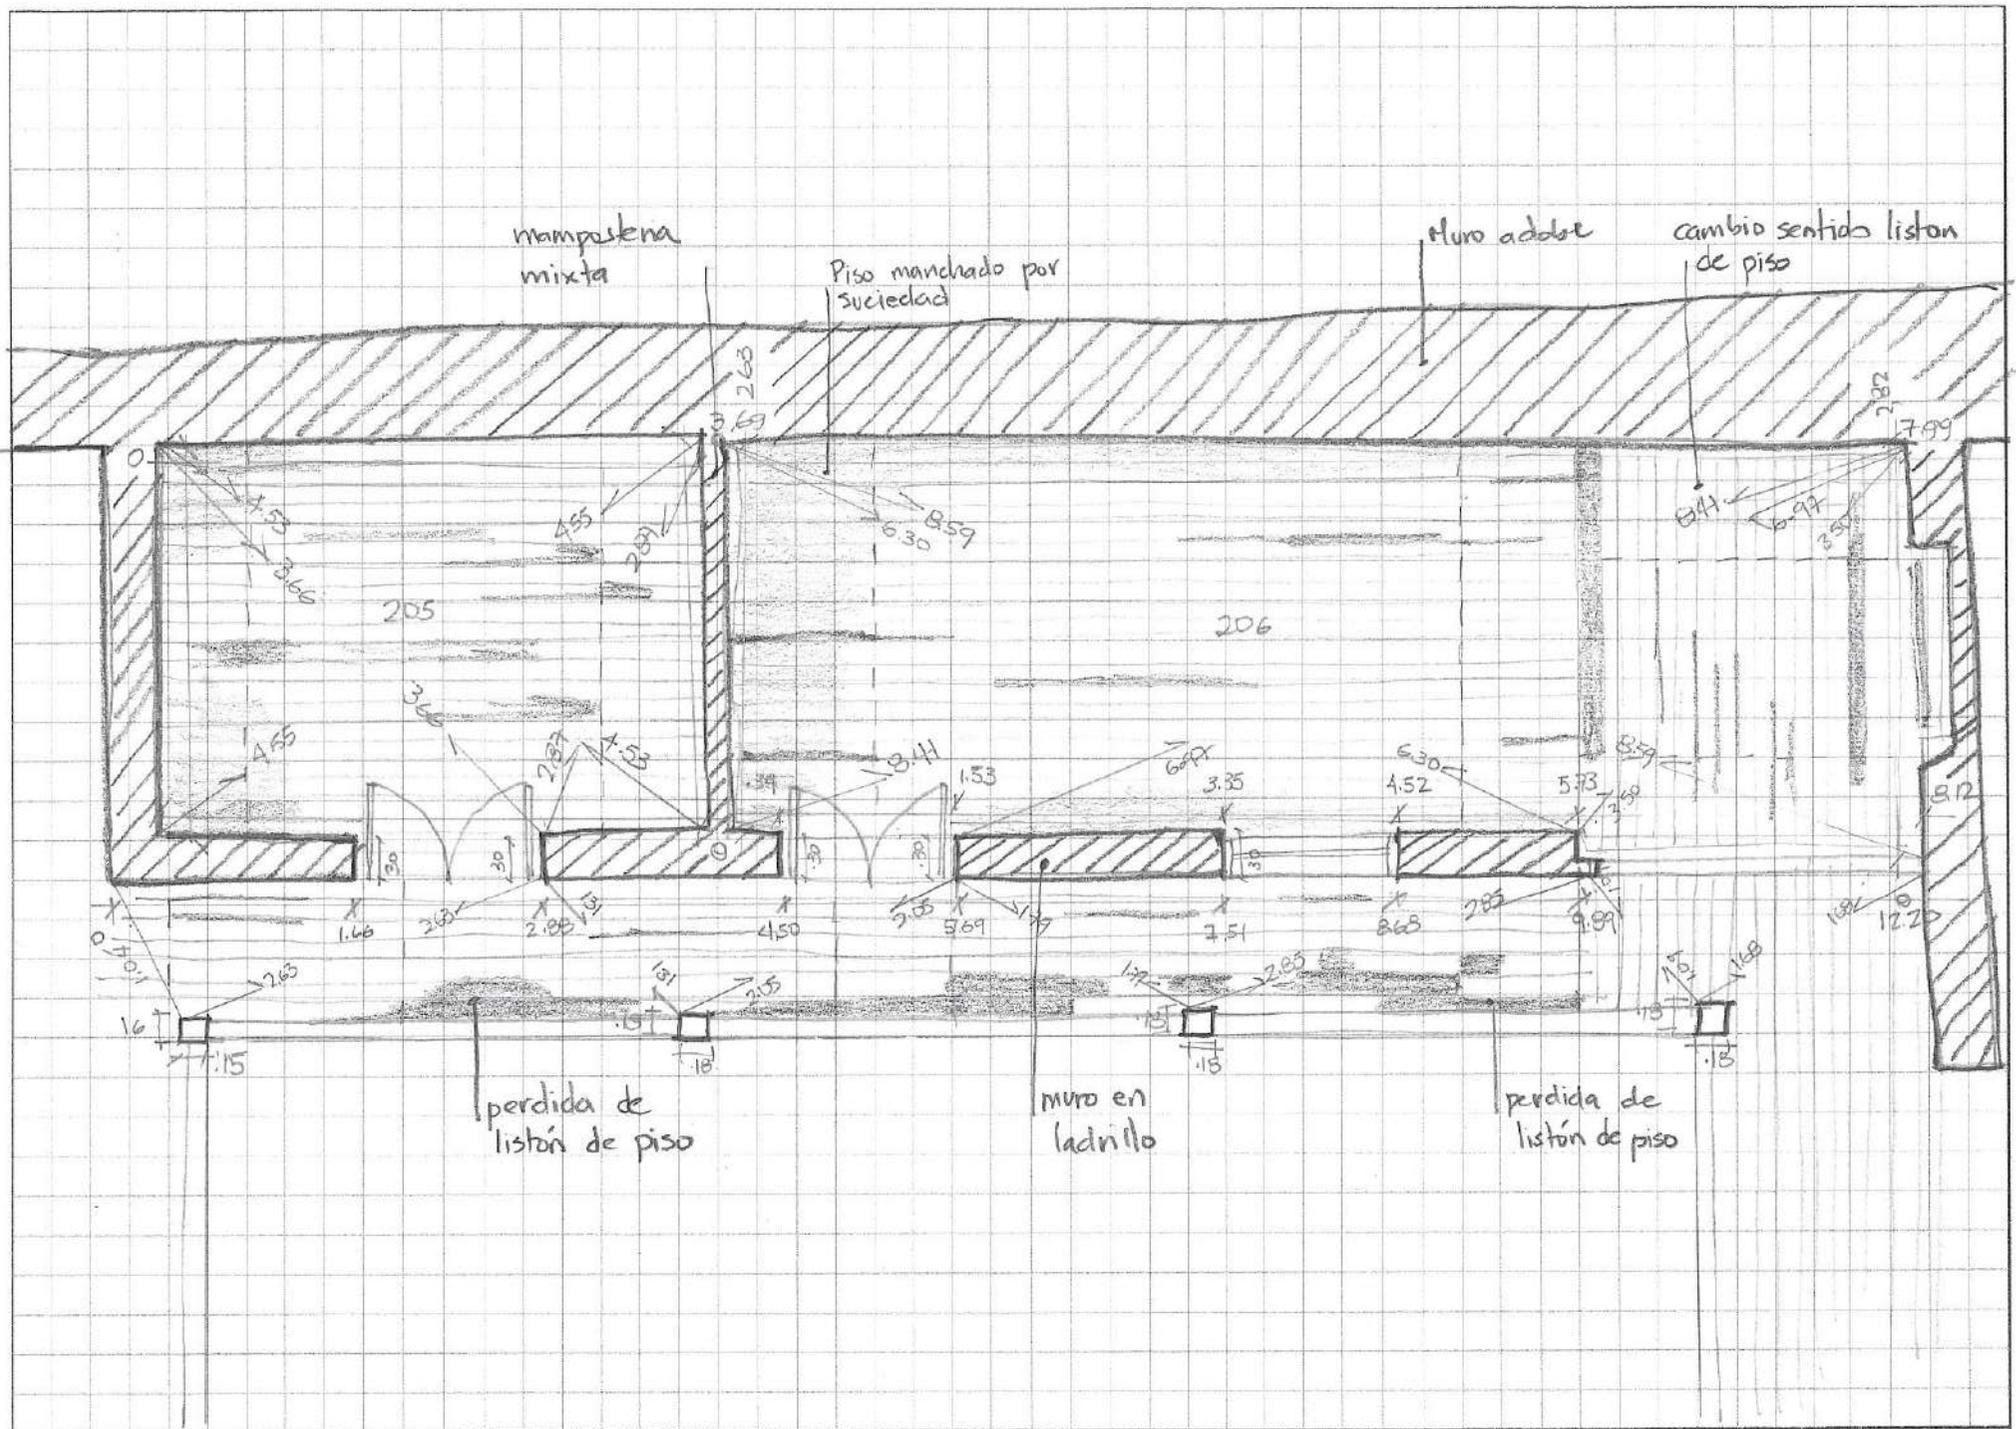


Proyecto:  
 Casa Carrera 4.

Contiene:  
 Levantamiento Arquitectónico

Elaboró:  
 Sandra Rojas Sarmiento

Espado: 205 / 206

de

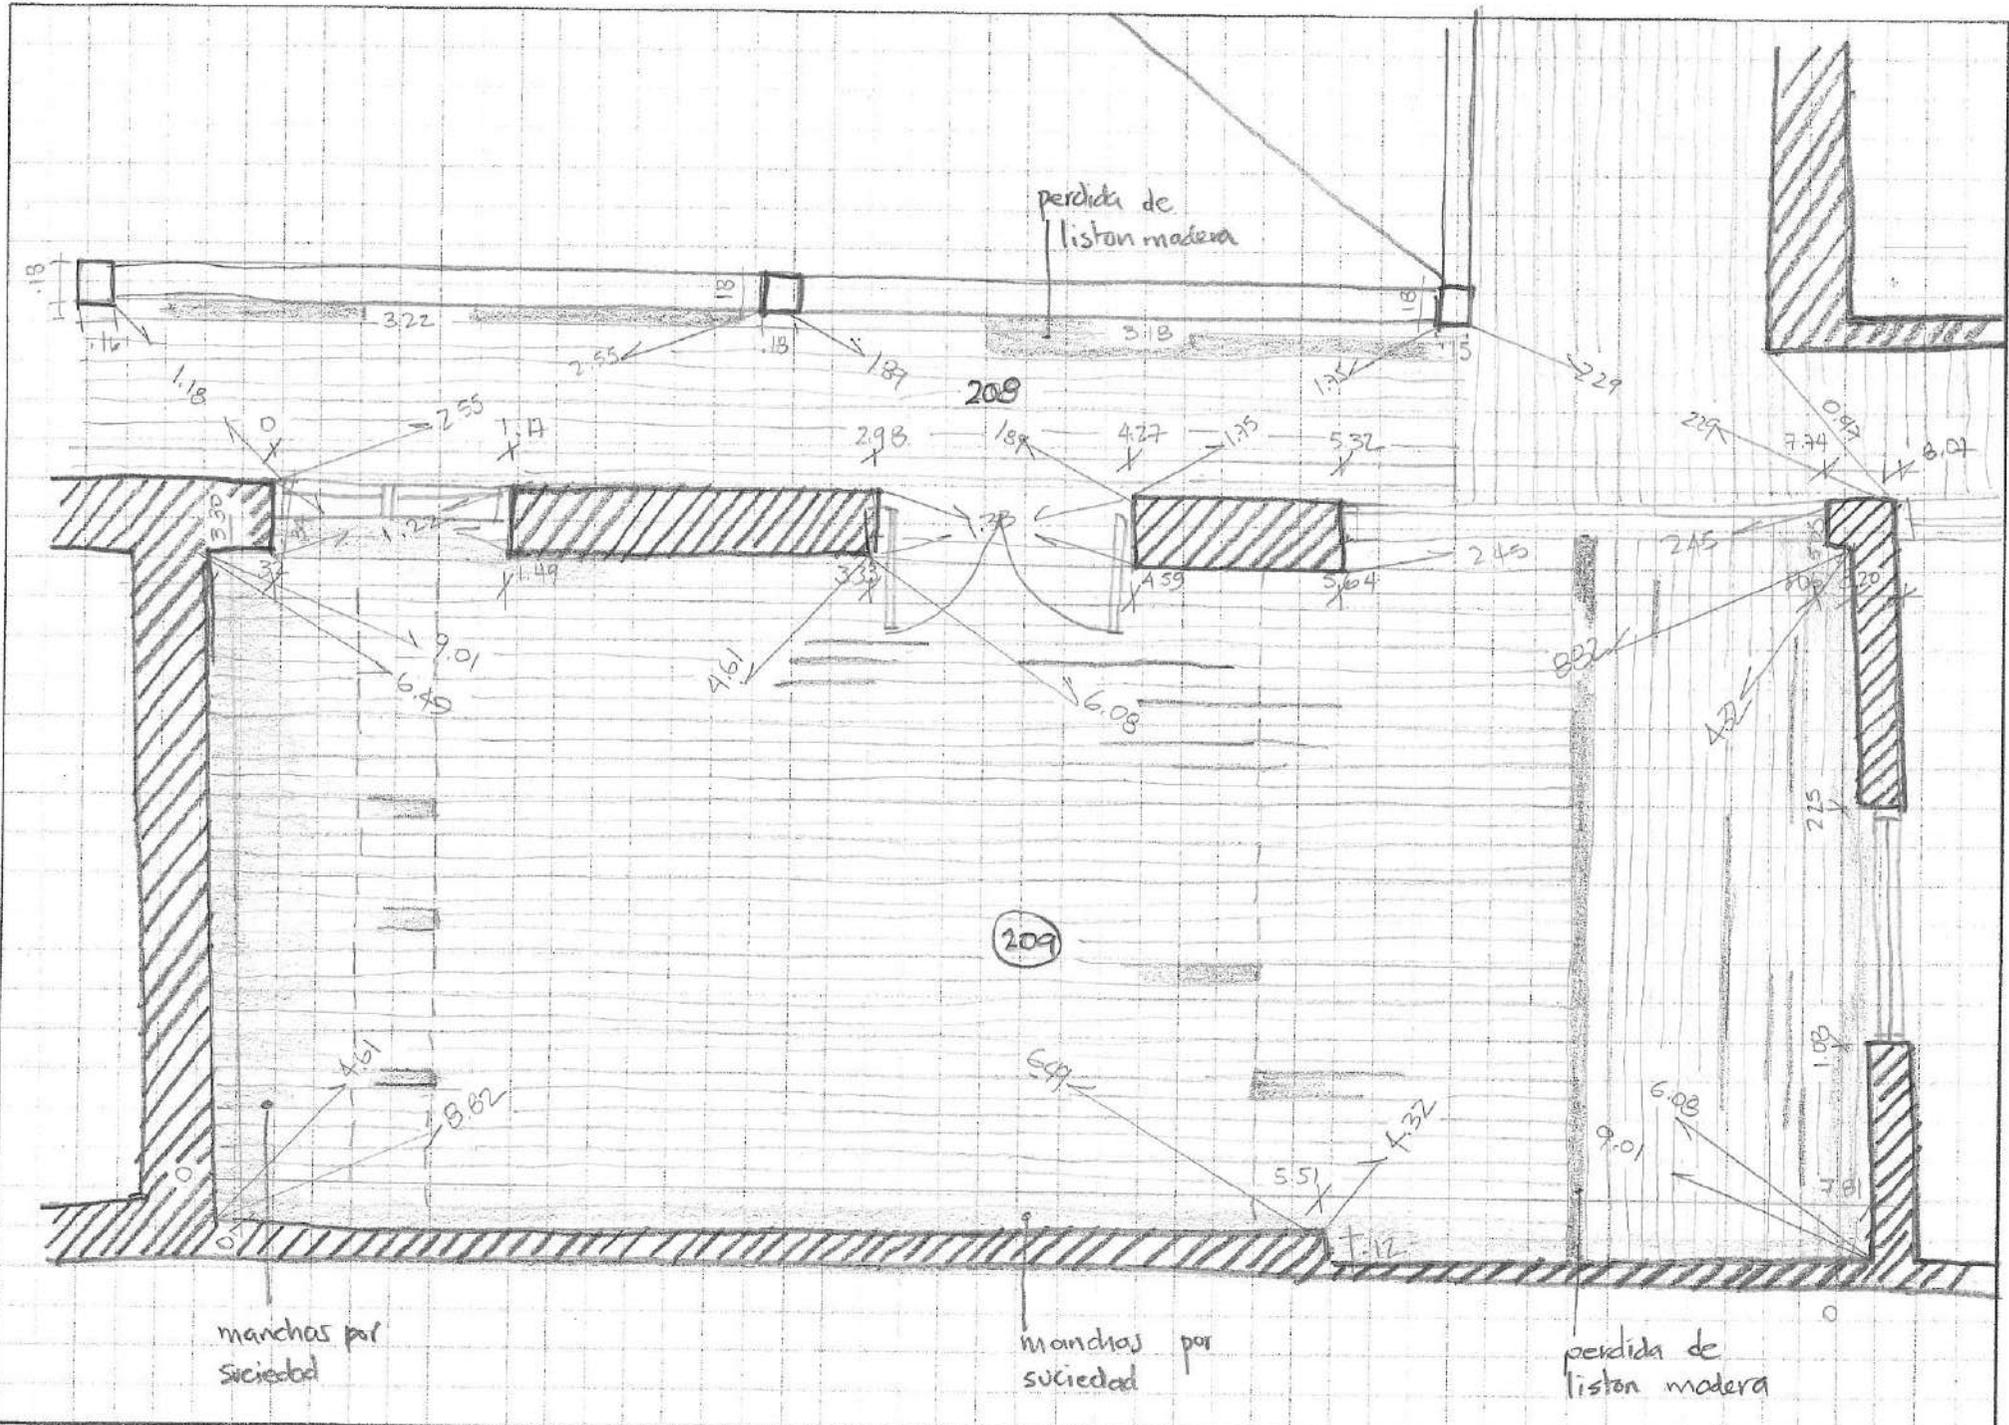

Proyecto:  
Casa Carrera 4.


Contiene:  
Levantamiento Arquitectónico

Elaboró:  
Sandra Rojas Sarmiento

Escala: 208 / 209

de



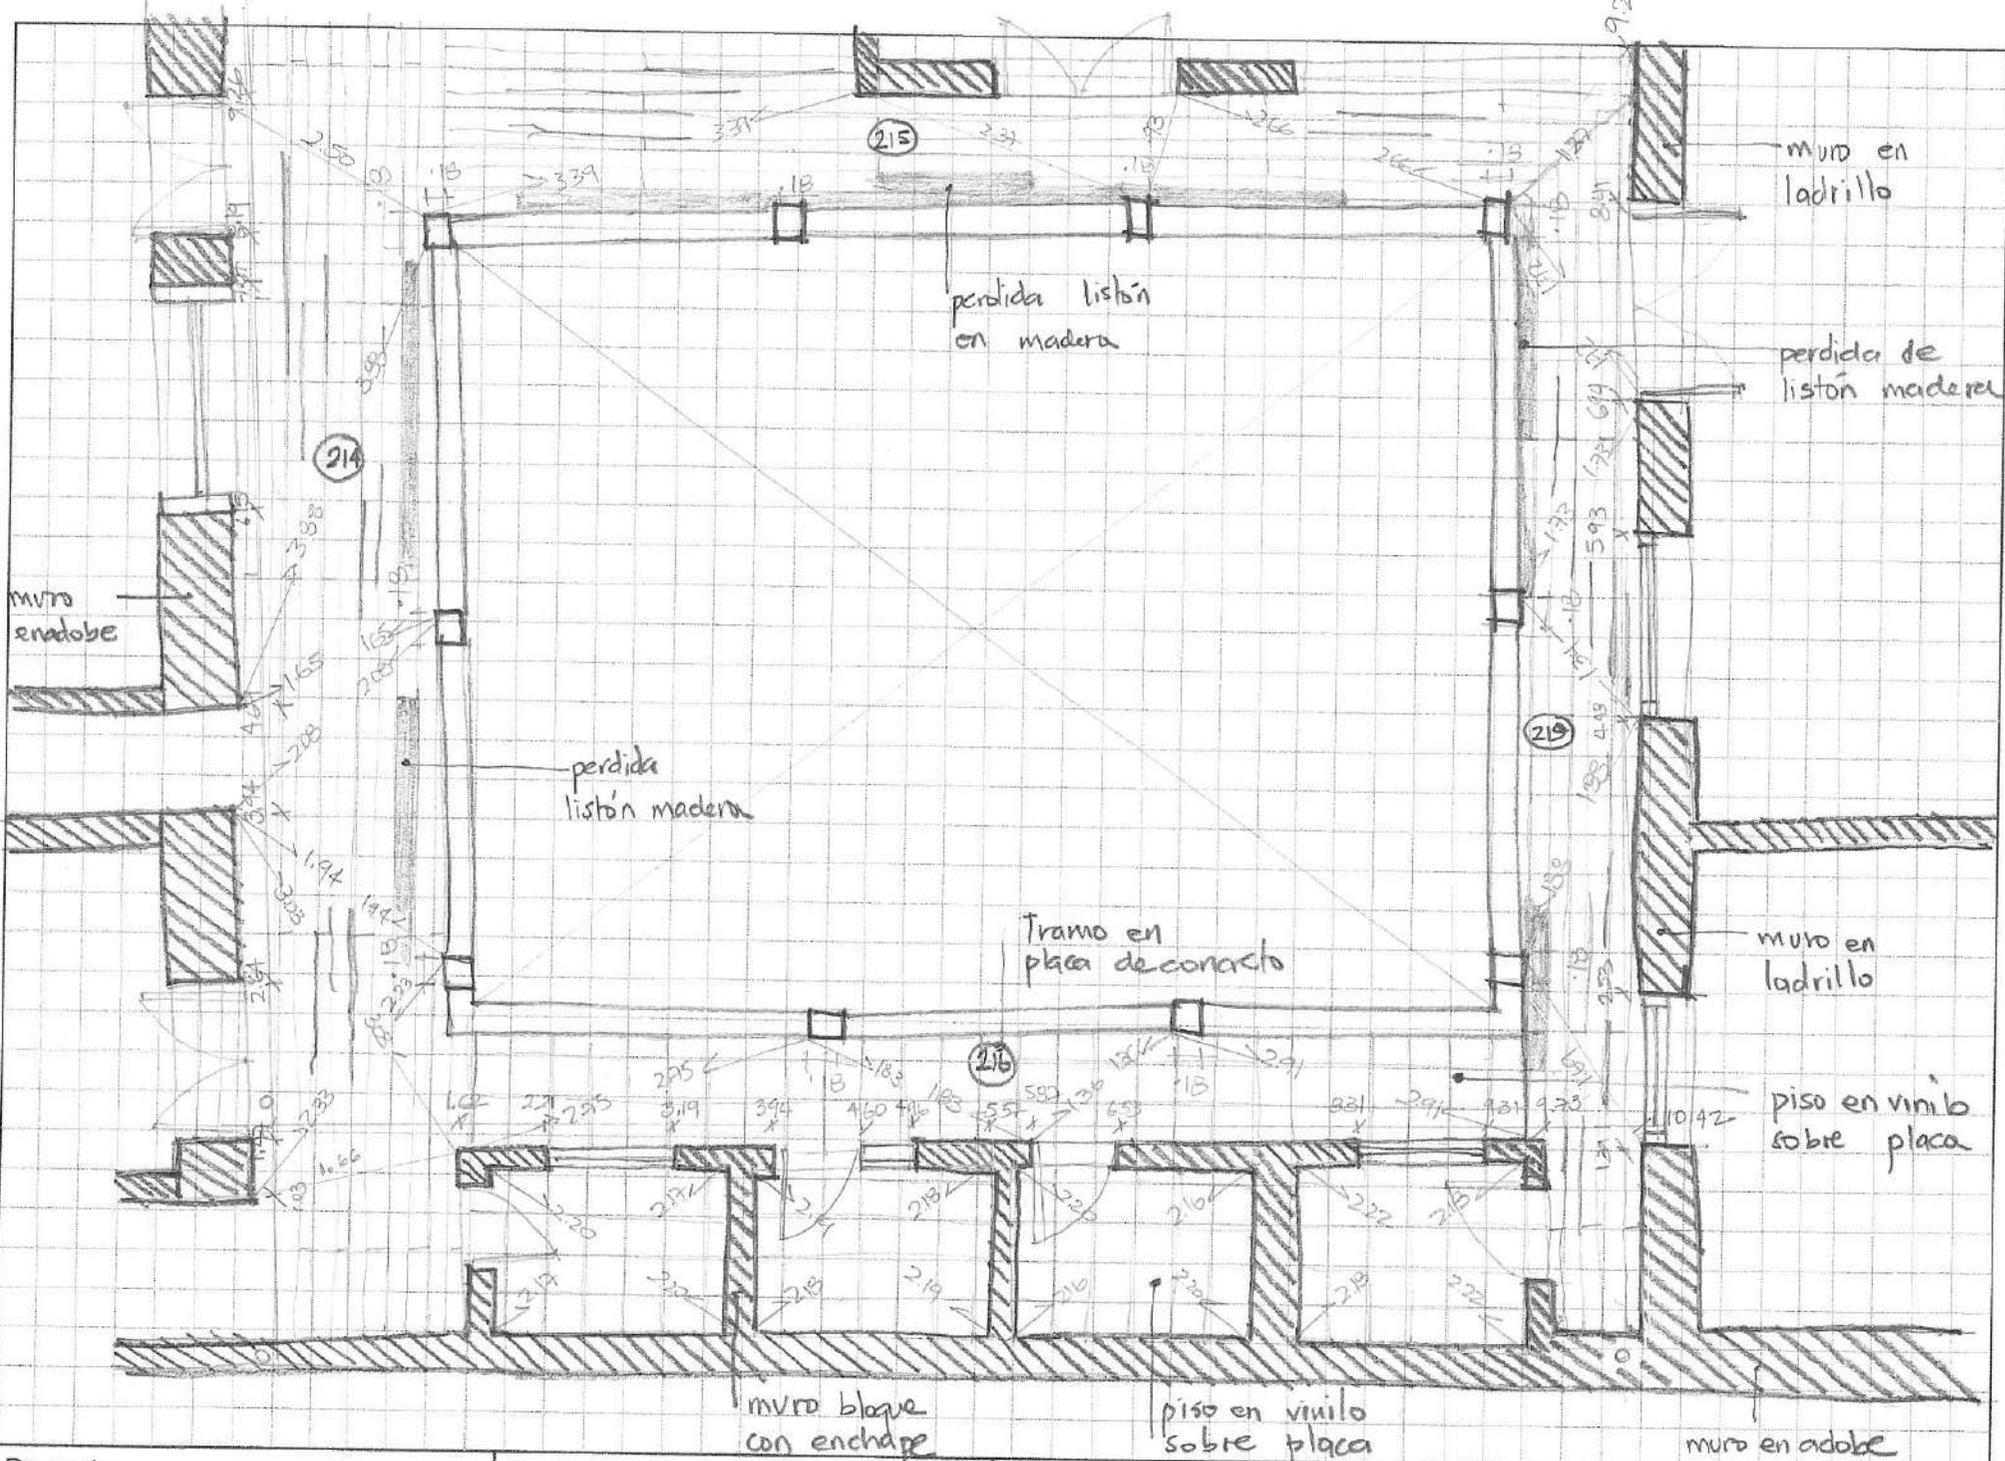


Proyecto:  
Casa Carrera 4.

Contiene:  
Levantamiento Arquitectónico

Elaboró:  
Sandra Rojas Sarmiento

España: 214, 215, 216, 219

de

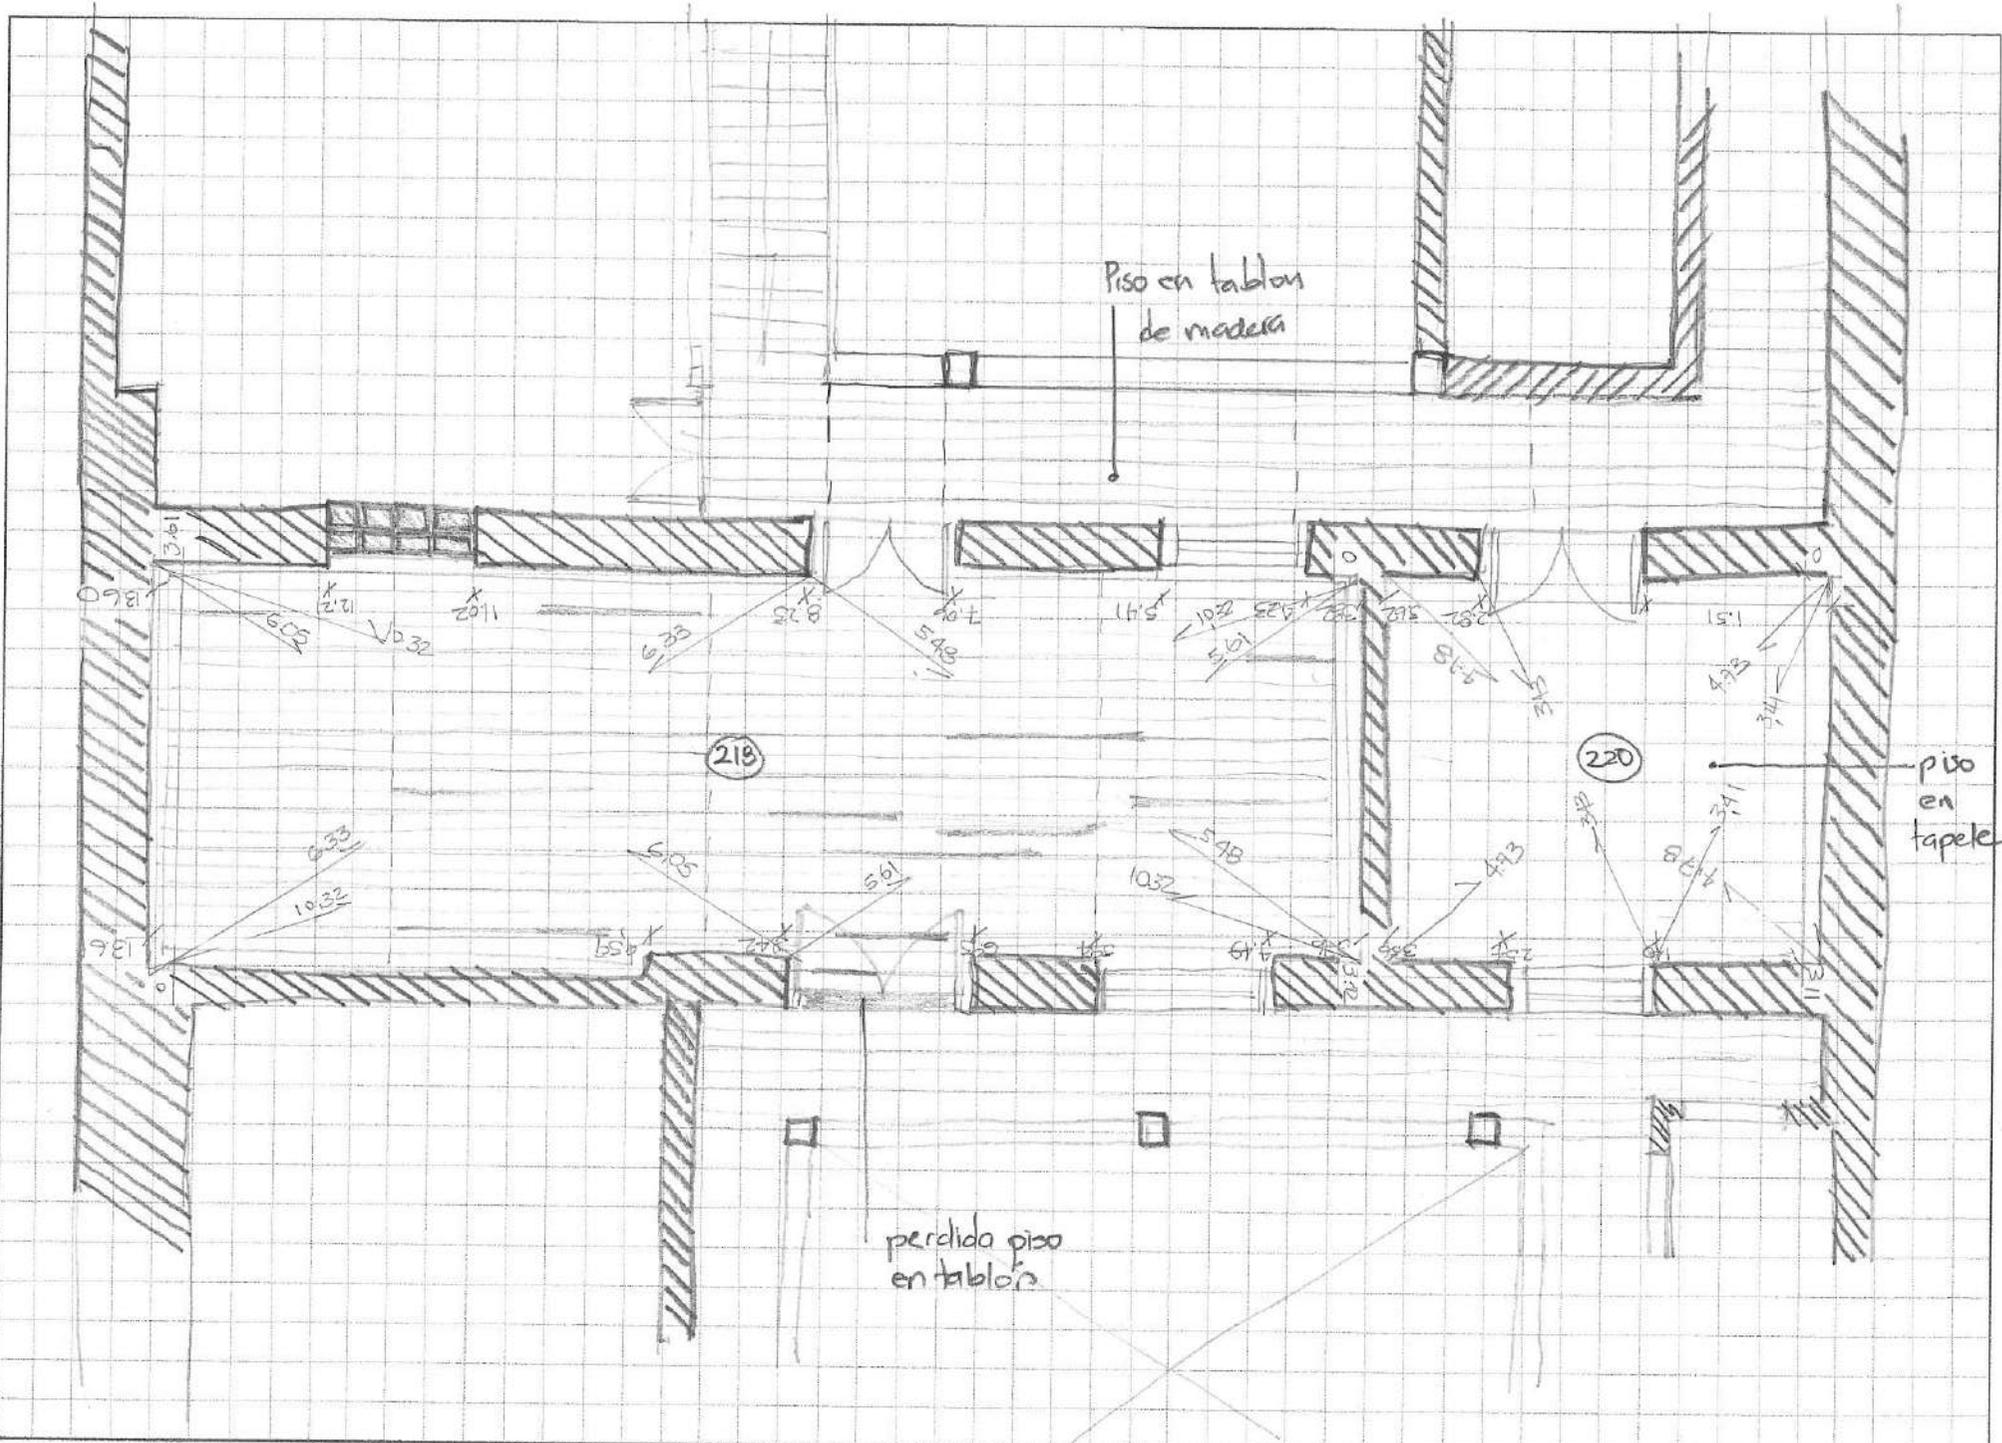


Proyecto:  
Casa Carrera 4.

Contiene:  
Levantamiento Arquitectónico

Elaboró:  
Sandra Rojas Sarmiento

Espacio: 218 - 220

de

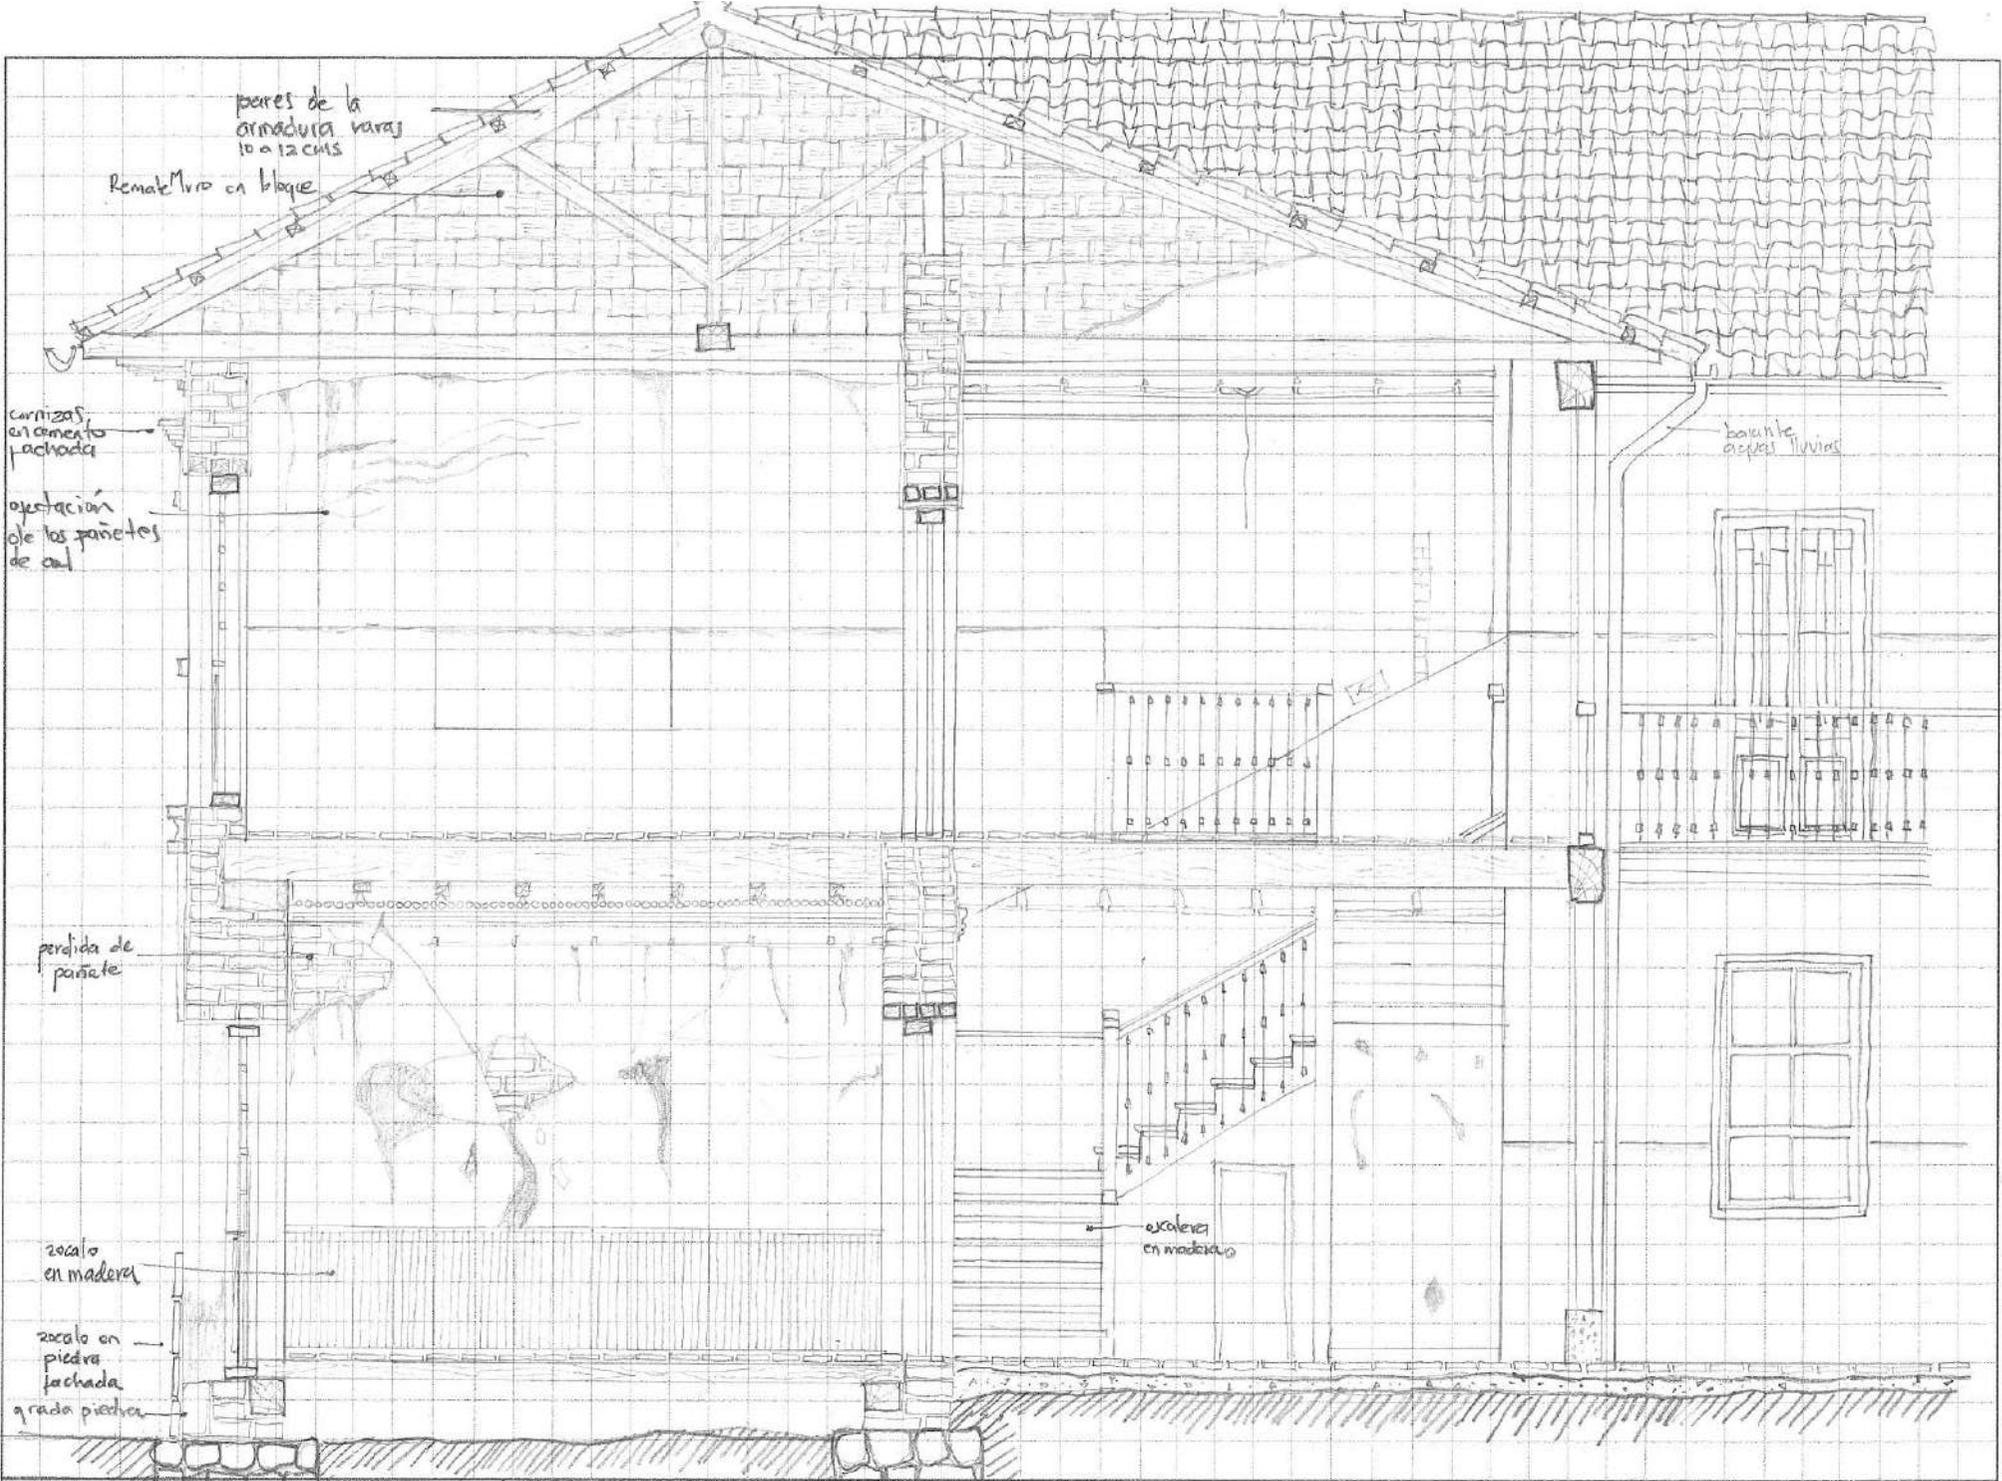


Proyecto  
Casa Carrera 4.

Contiene:  
Levantamiento Arquitectónico

Elaboró:  
Sandra Rojas Sarmiento

Especie  
Corte longitudinal  
cruz principal

de

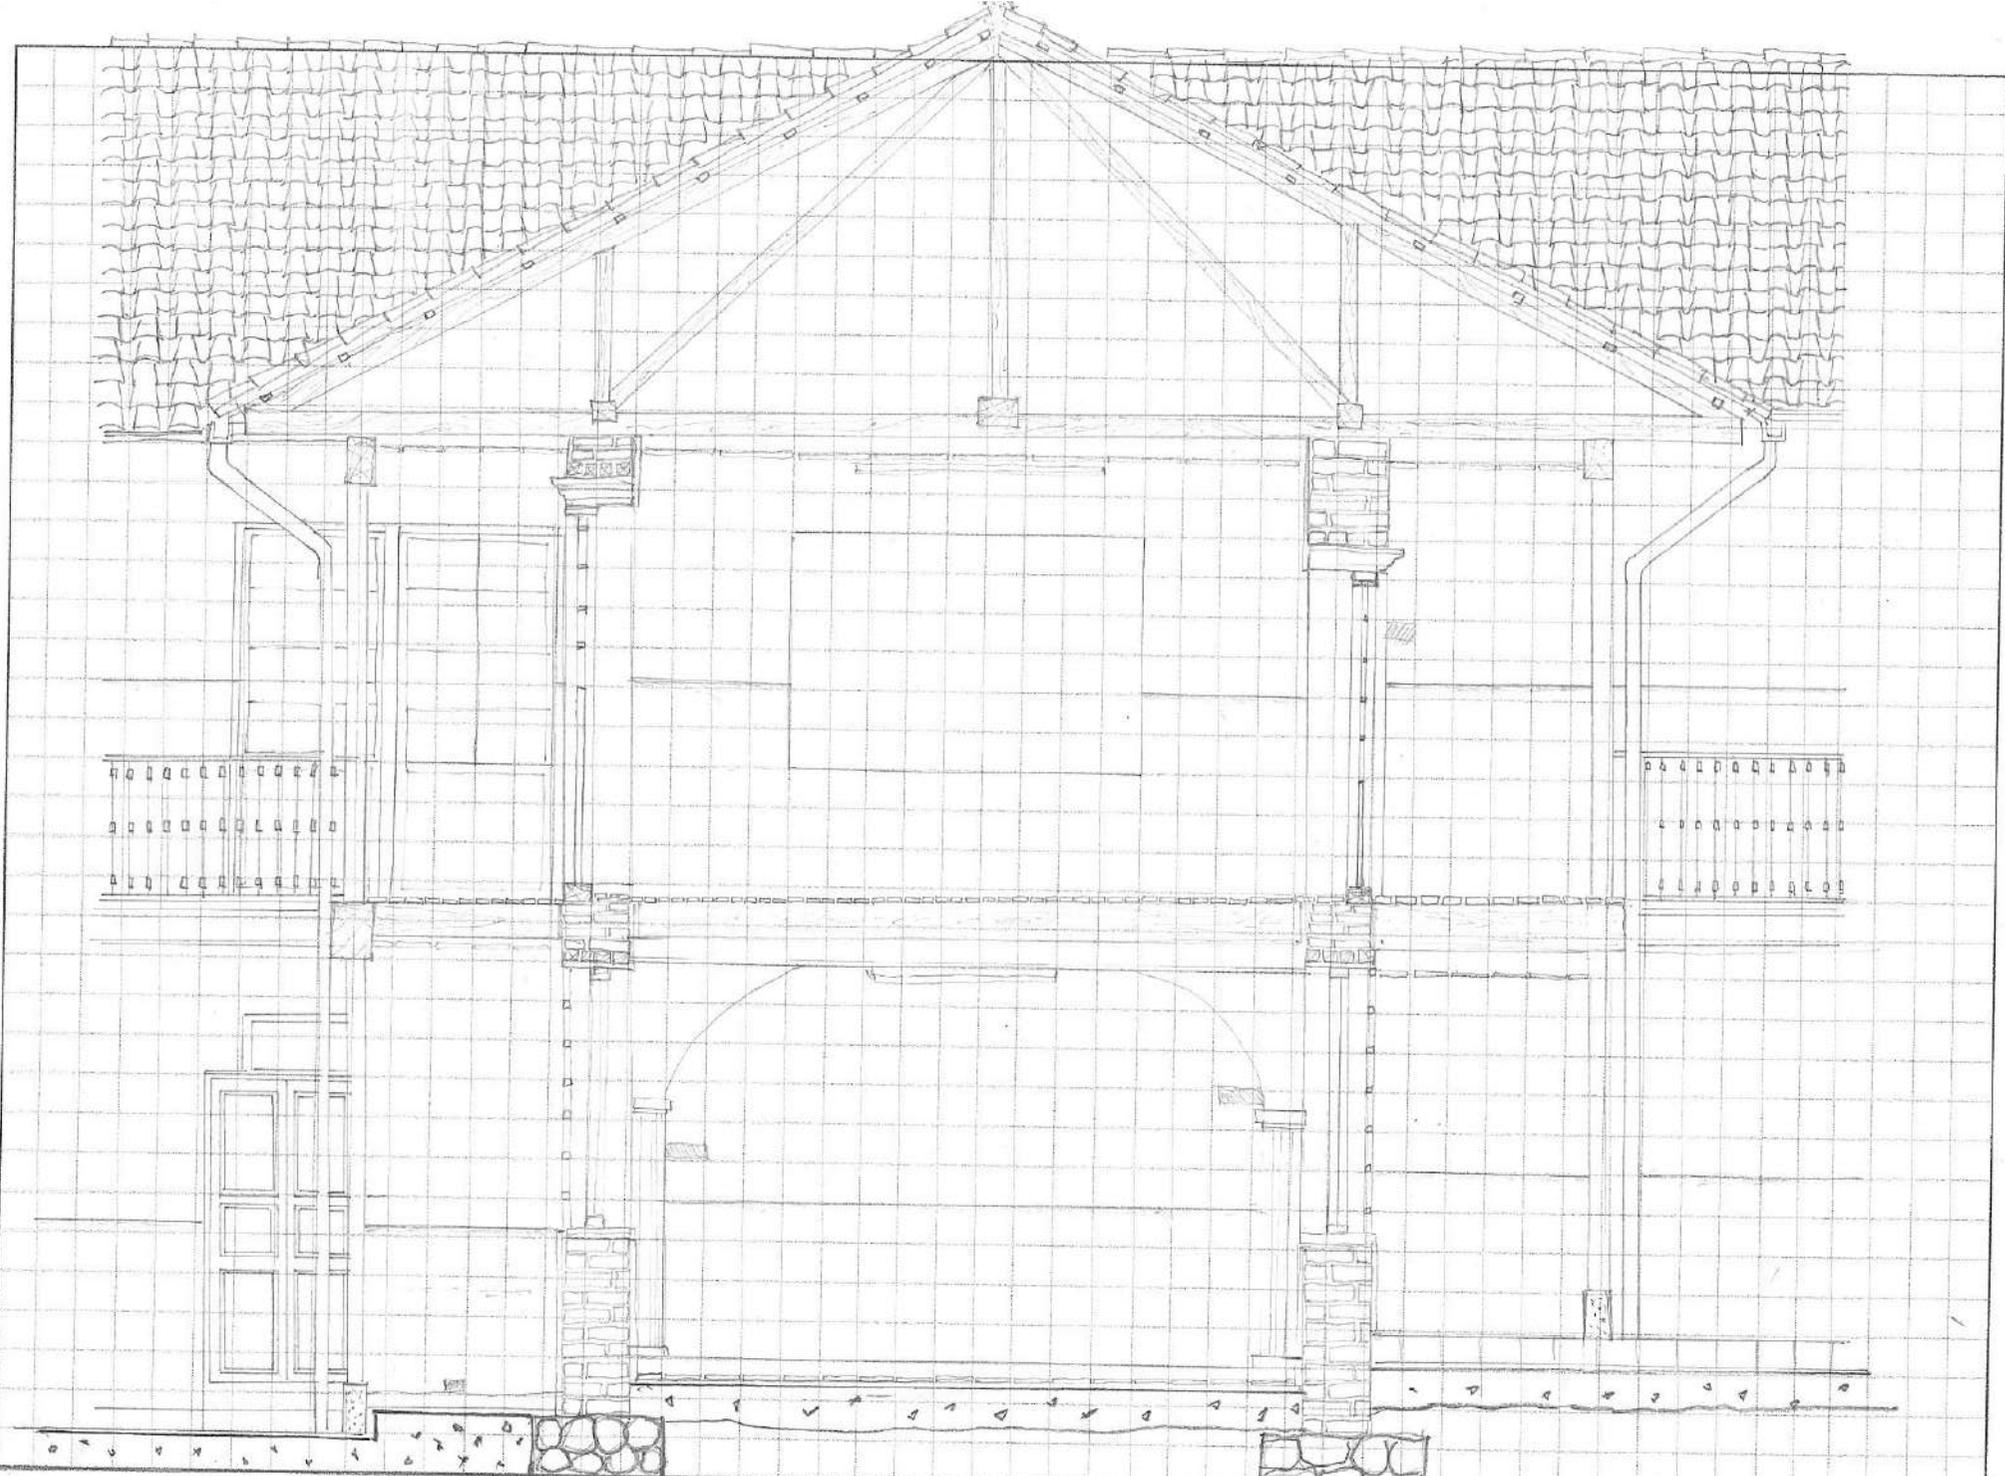


Proyecto:  
Casa Carrera 4.

Contiene:  
Levantamiento Arquitectónico

Elaboró:  
Sandra Rojas Sarmiento

Espacio:  
corte longitudinal  
cruja central

de

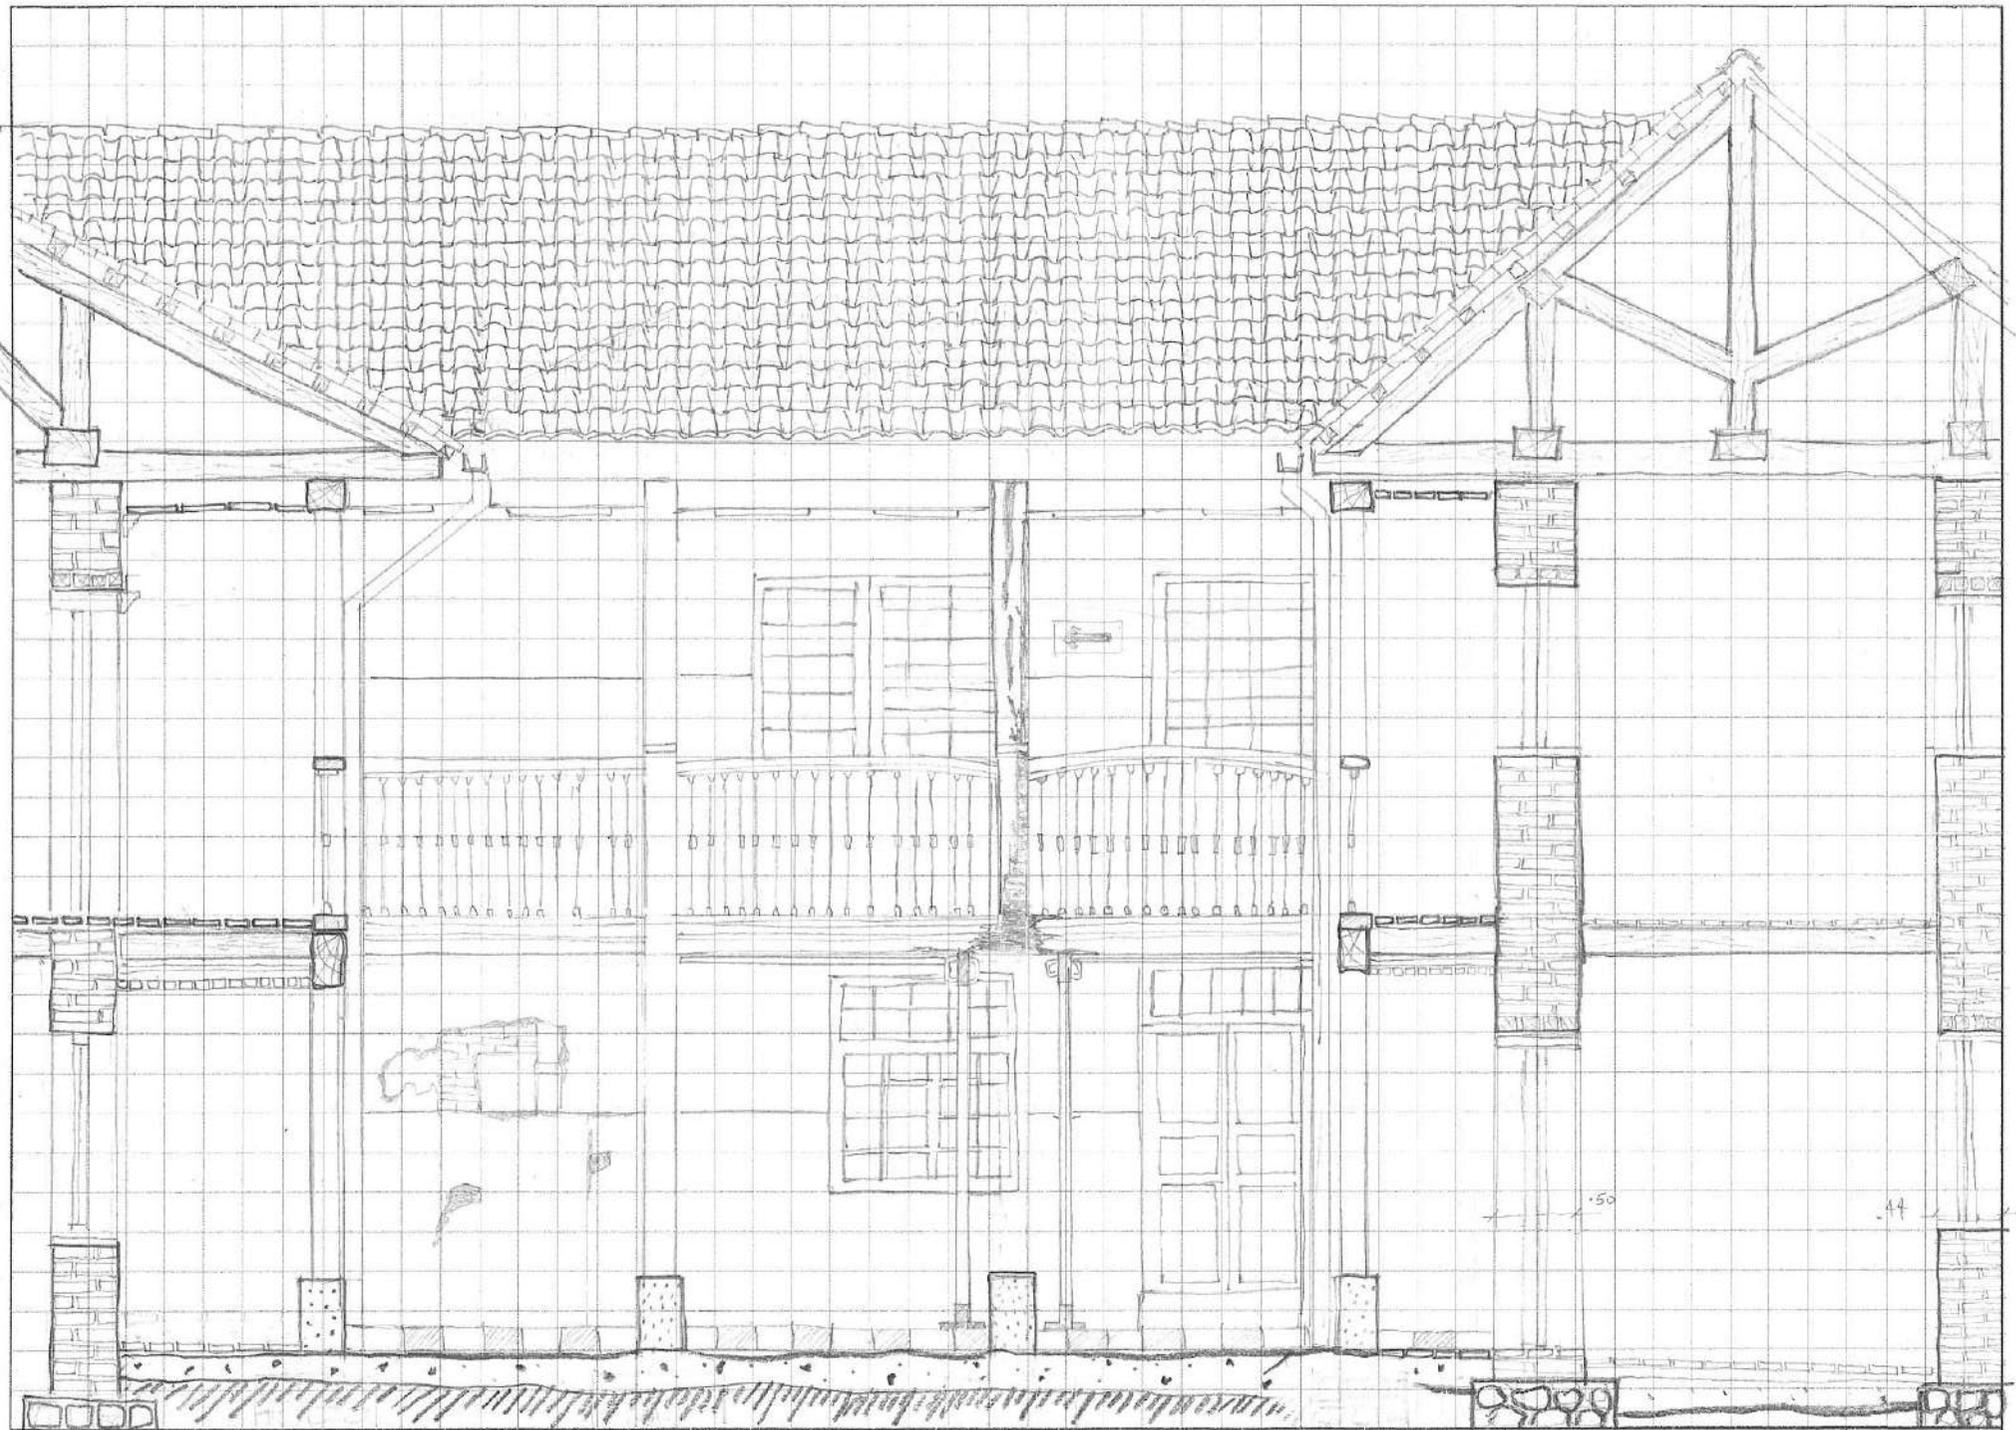


Proyecto:  
Casa Carrera 4.

Contiene:  
Levantamiento Arquitectónico

Elaboró:  
Sandra Rojas Sarmiento

Espado. CORTE LONGITUD  
PATIO 119

de

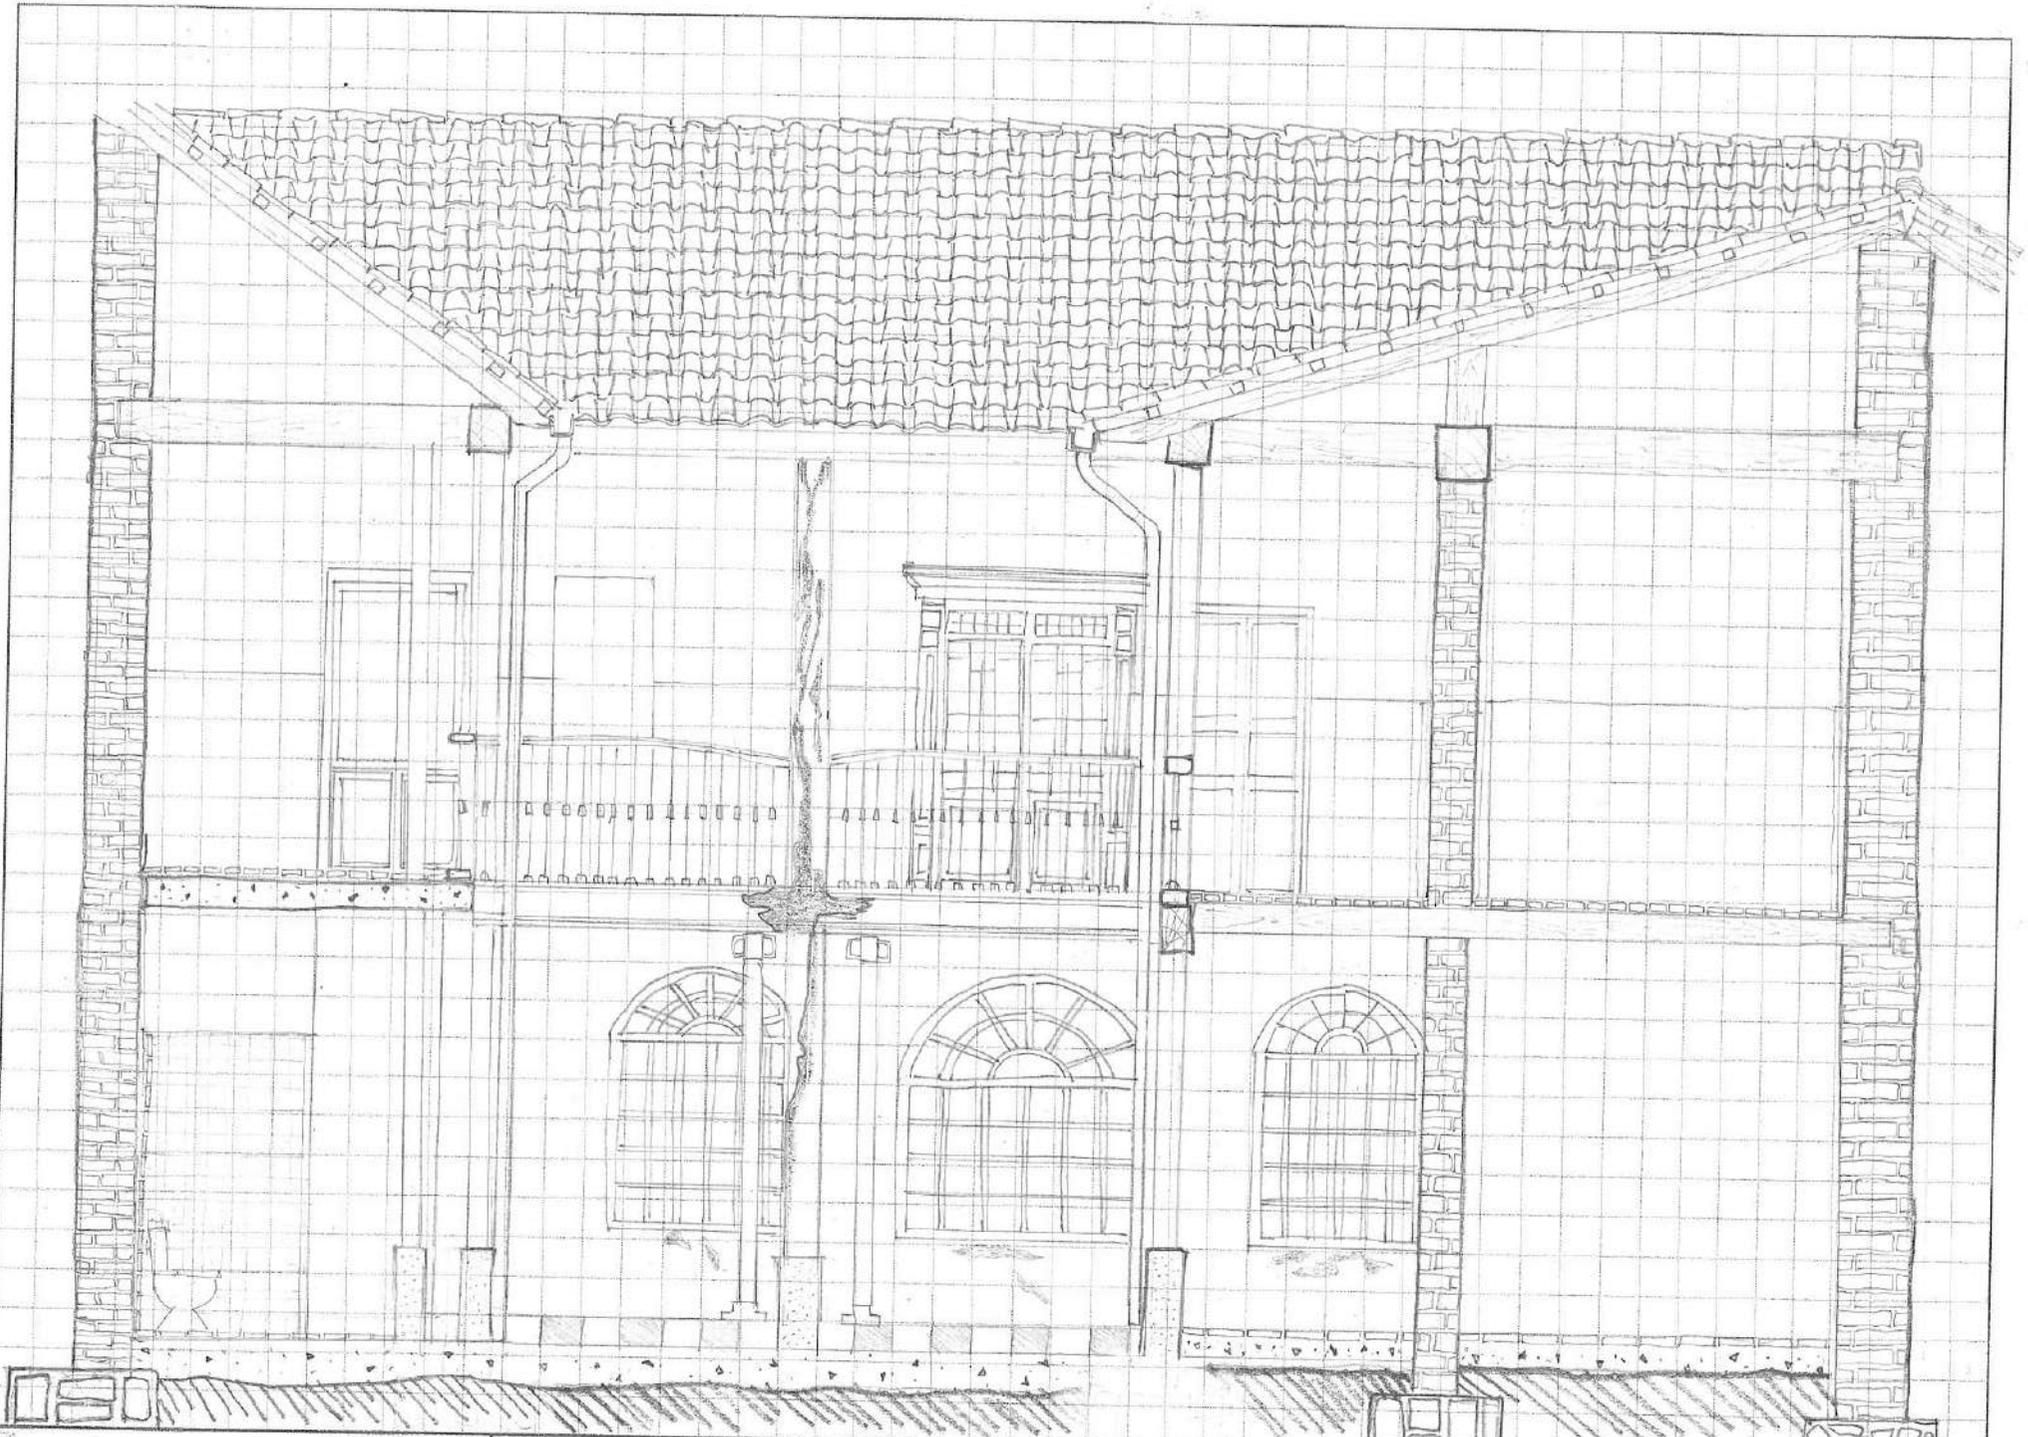

Proyecto:  
Casa Carrera 4.

Contiene:  
Levantamiento Arquitectónico

Elaboró:  
Sandra Rojas Sarmiento

Sección  
corte transversal  
cruja 116 y 214

de