
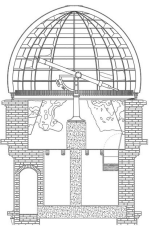


ANEXO 2

CARTERAS DE LEVANTAMIENTO


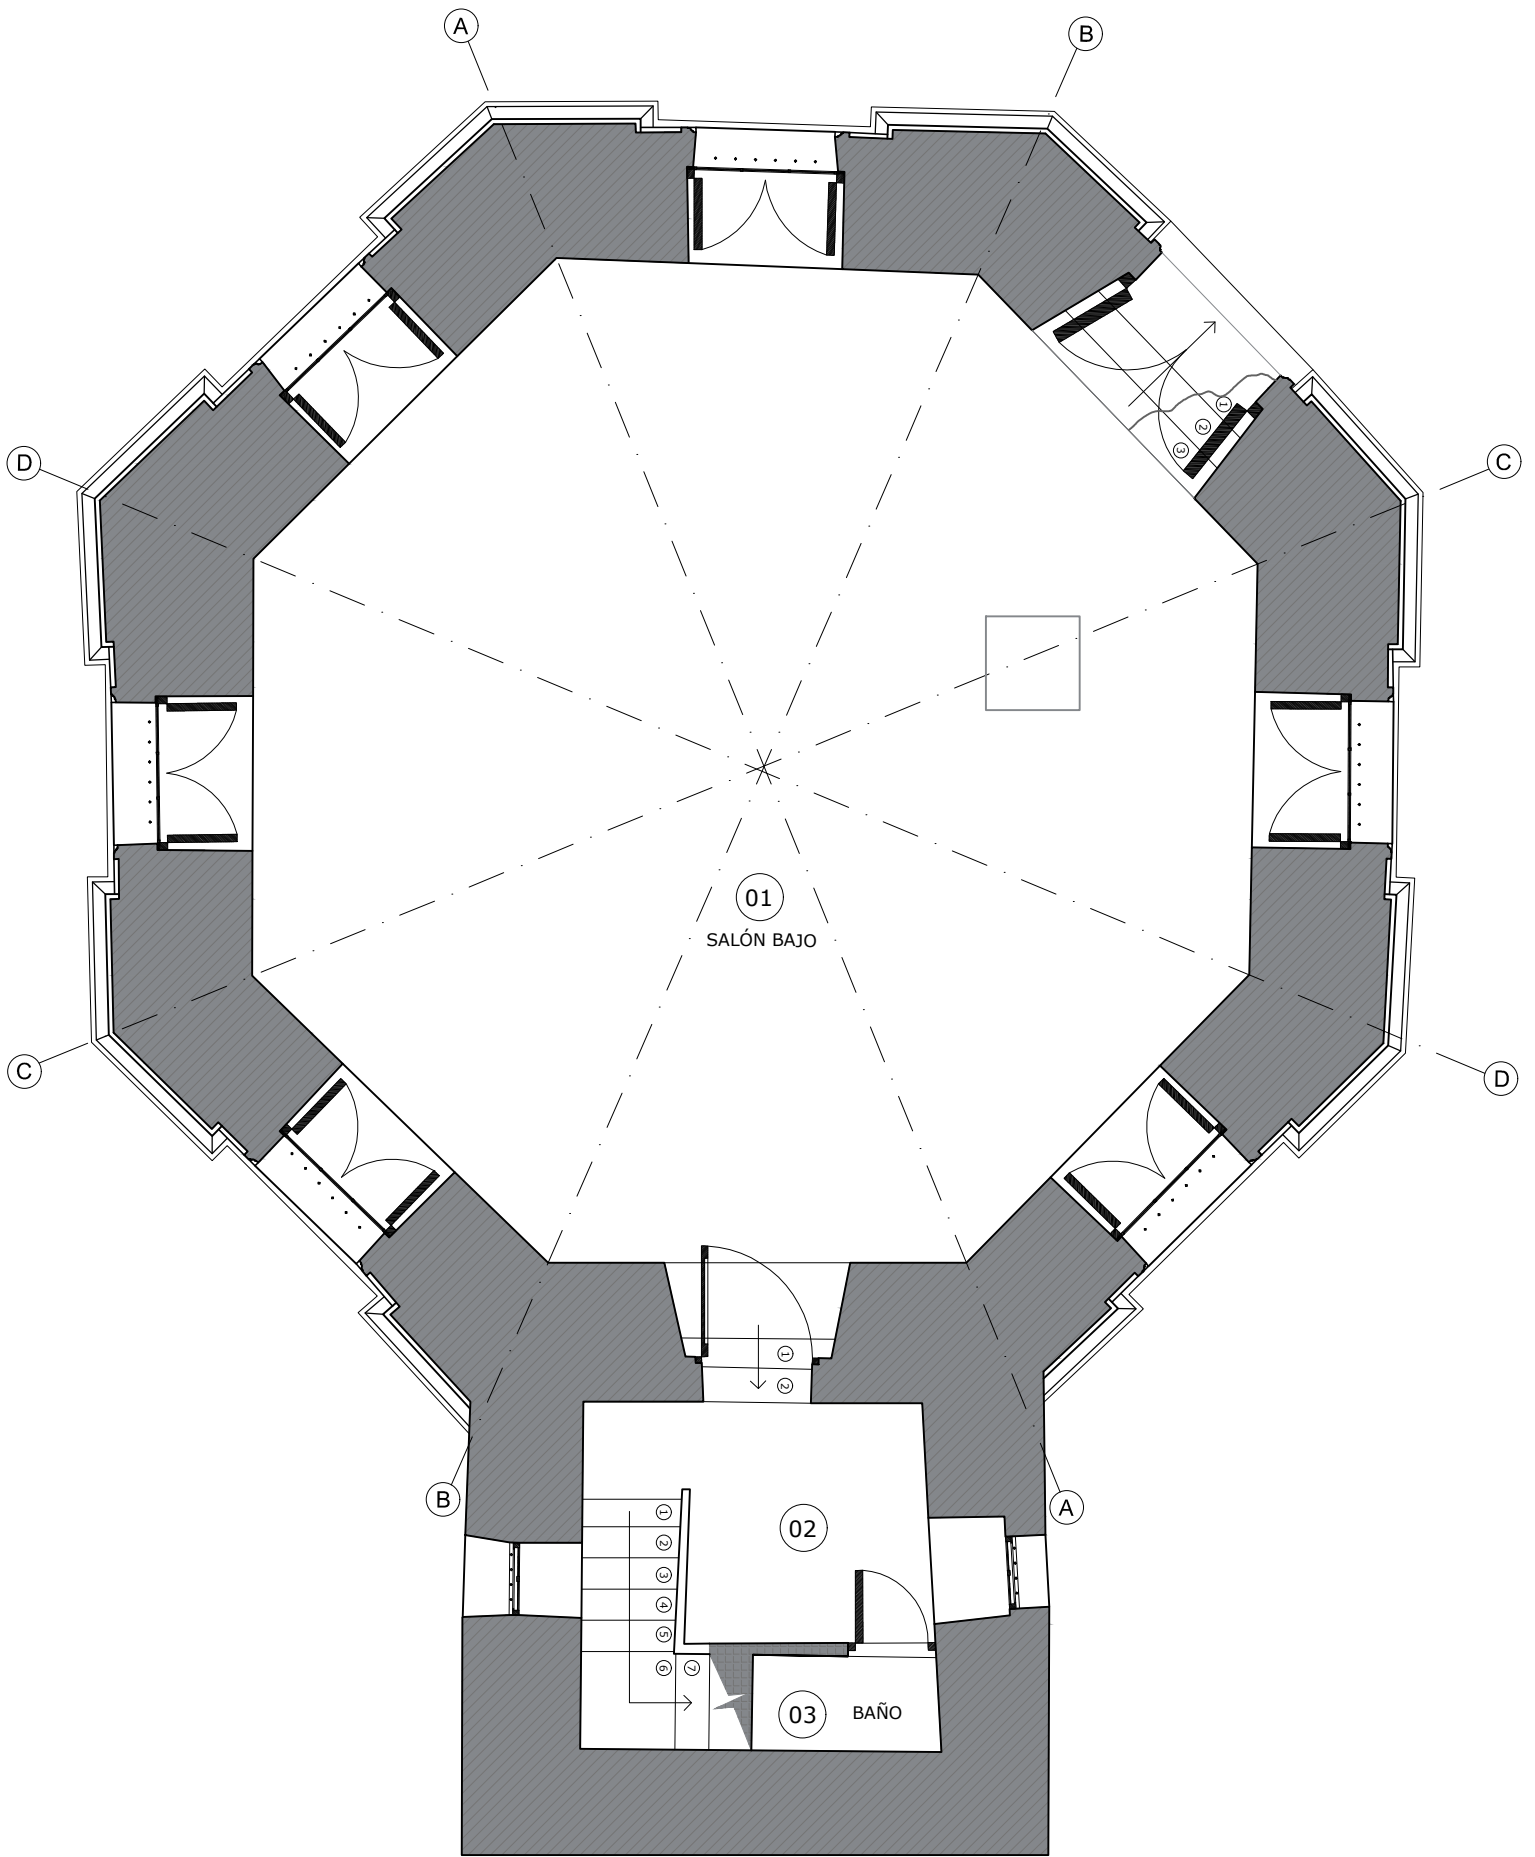


PROYECTO:	TRABAJO FINAL DE MAESTRÍA OBSERVATORIO ASTRONÓMICO NACIONAL
CONTENIDO:	SALÓN BAJO - PLANTA CARTERA DE CAMPO
REALIZÓ:	ARQ. LINA MARÍA REYES GÓMEZ

FICHA:	01
ESPACIO:	01, 02, 03
FECHA:	OCTUBRE DE 2018


 UNIVERSIDAD NACIONAL DE COLOMBIA
 SEDE BOGOTÁ



MAESTRÍA EN CONSERVACIÓN
 DEL PATRIMONIO CULTURAL
 INMUEBLE

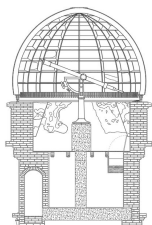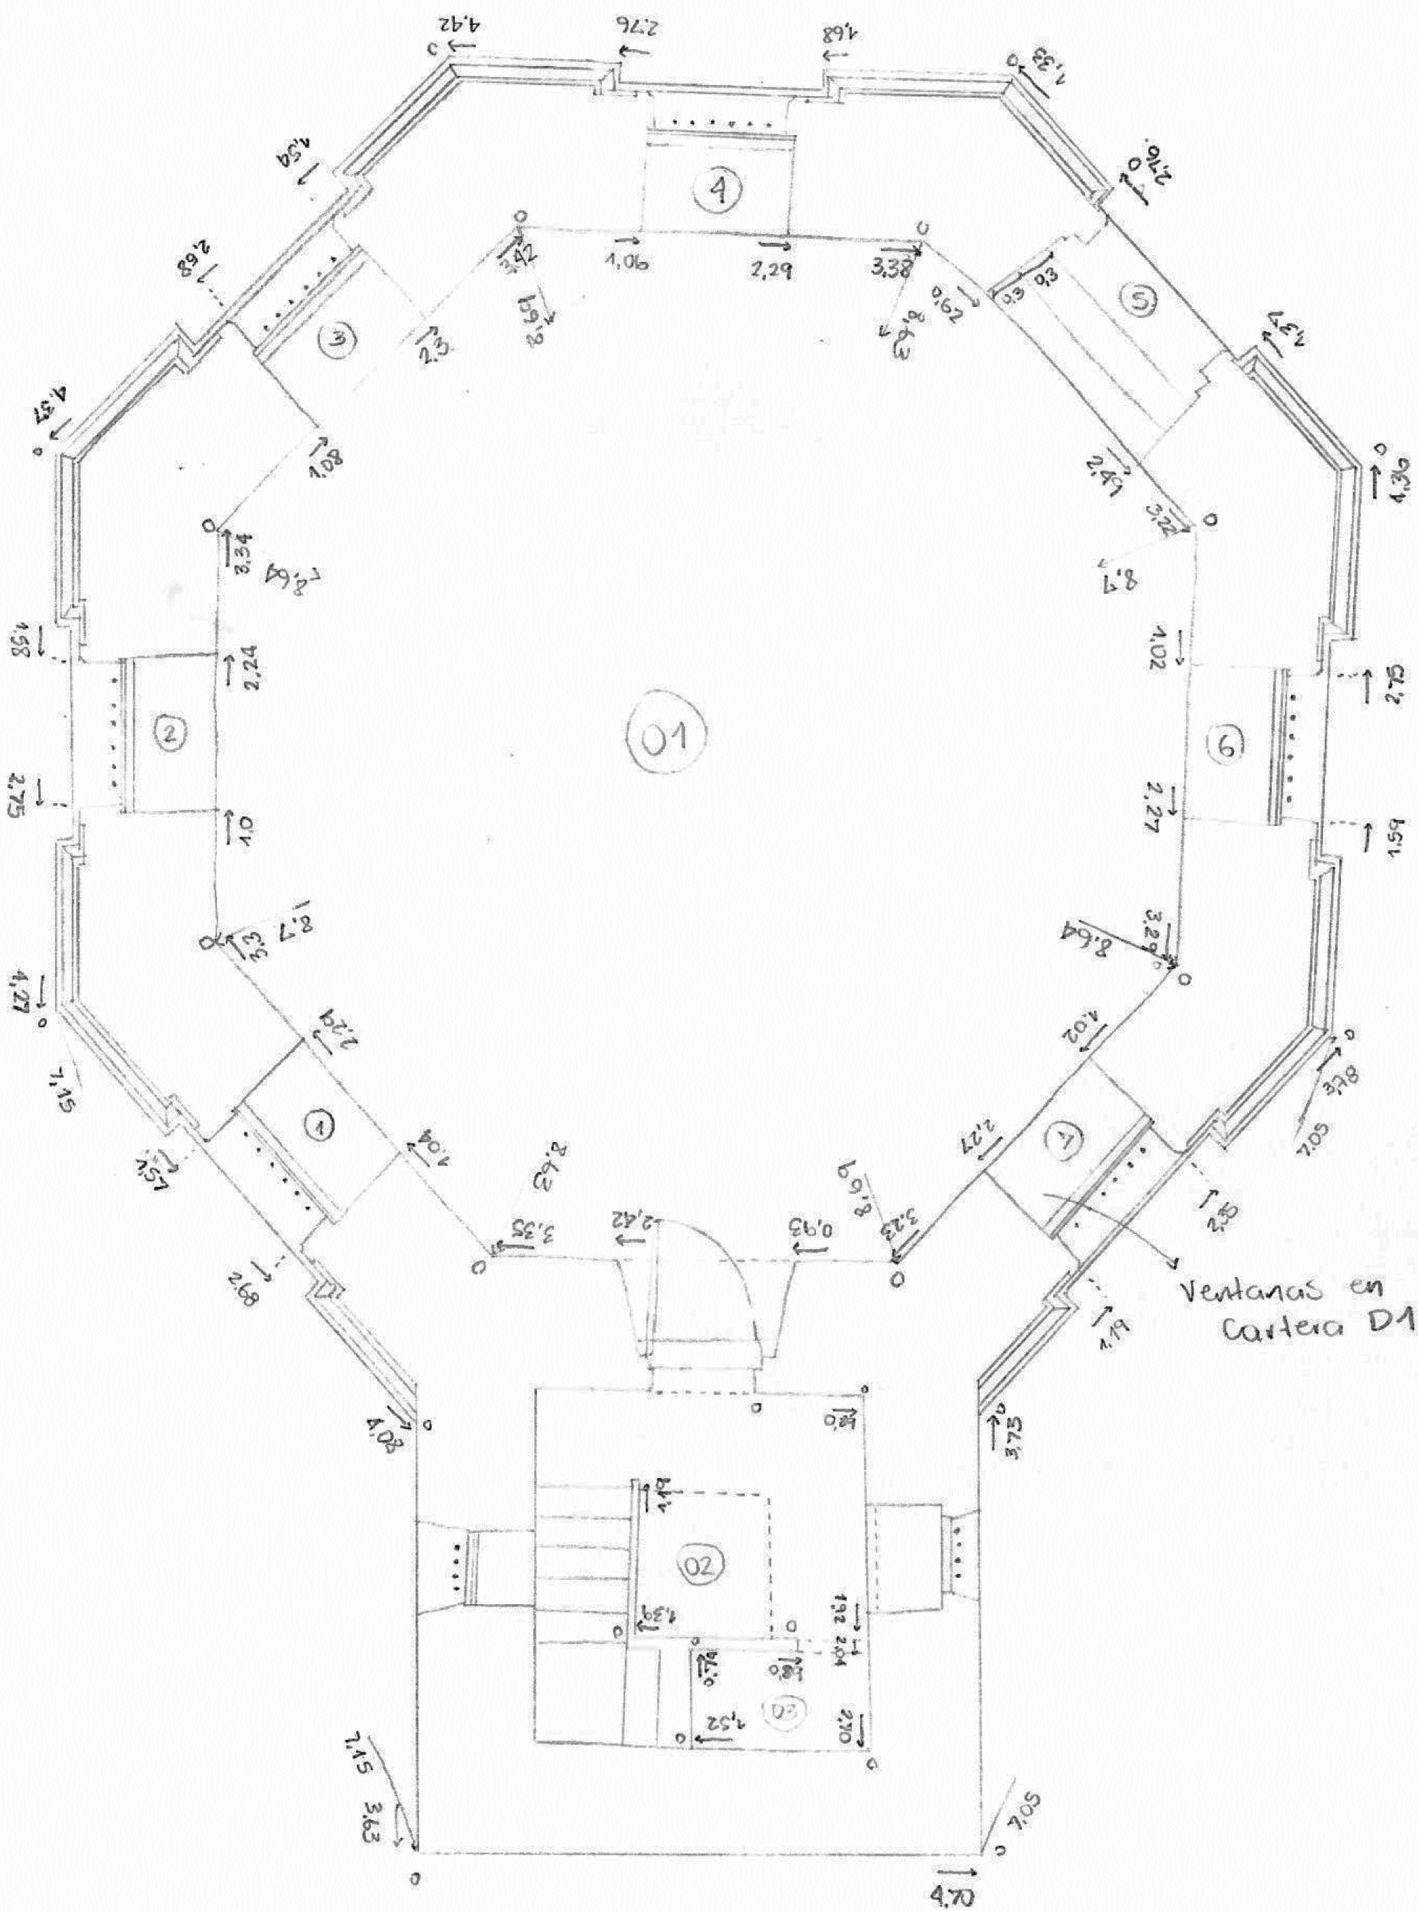

PROYECTO:	TRABAJO FINAL DE MAESTRÍA OBSERVATORIO ASTRONÓMICO NACIONAL
CONTENIDO:	SALÓN BAJO - PLANTA CARTERA DE CAMPO
REALIZÓ:	ARQ. LINA MARÍA REYES GÓMEZ

FICHA:	02
ESPACIO:	01, 02, 03
FECHA:	OCTUBRE DE 2018

 UNIVERSIDAD NACIONAL DE COLOMBIA SEDE BOGOTÁ
MAESTRÍA EN CONSERVACIÓN DEL PATRIMONIO CULTURAL INMUEBLE

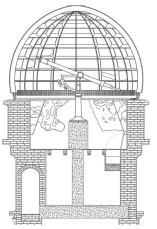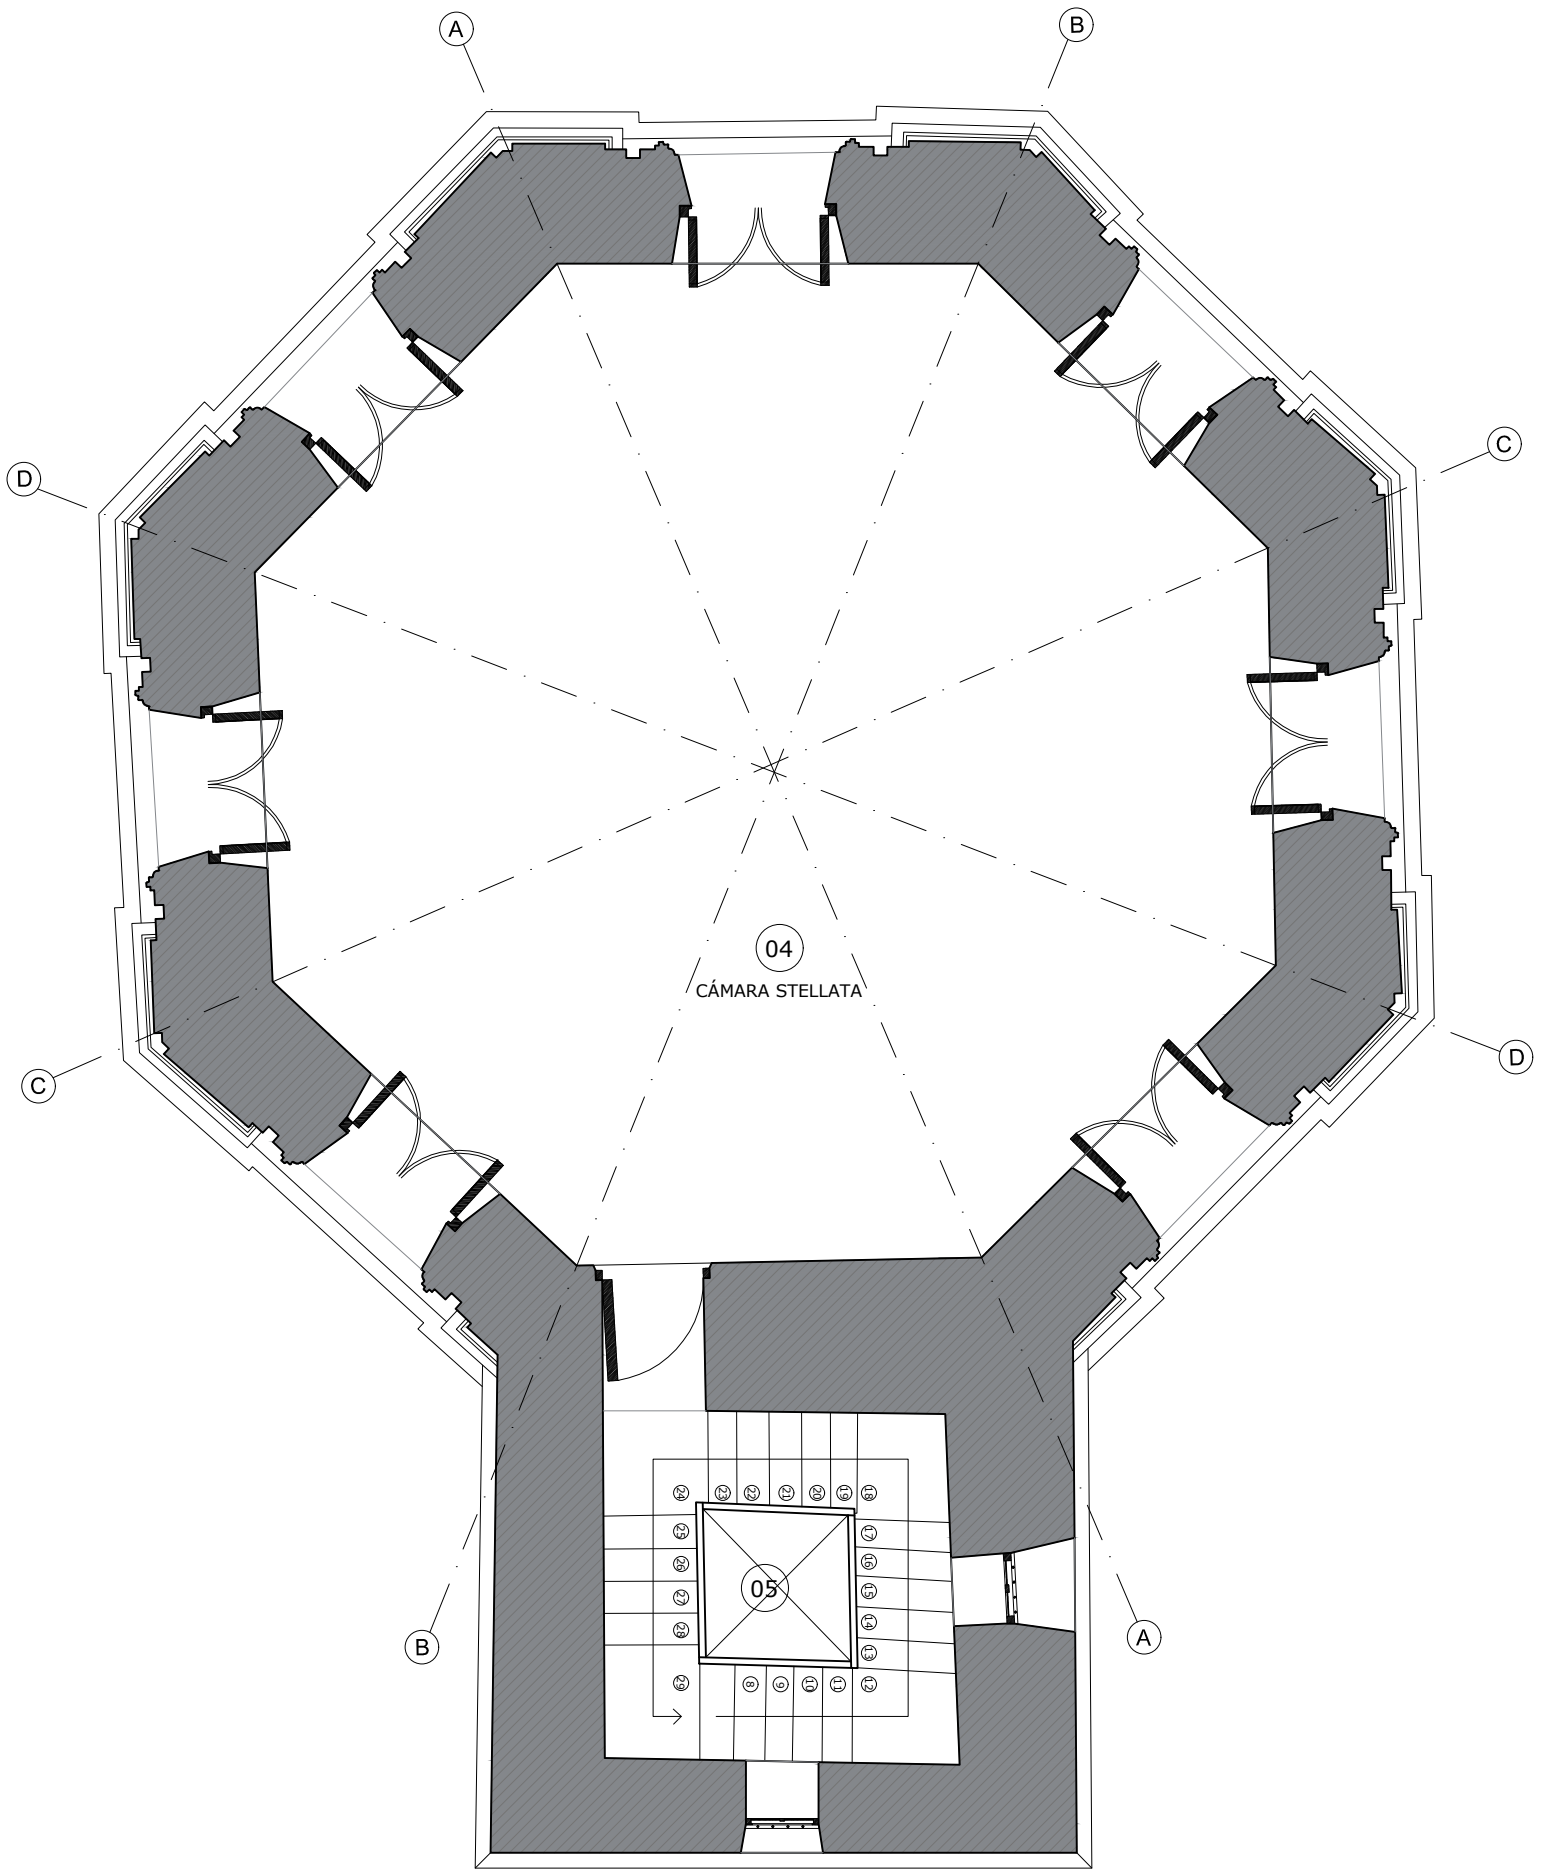

PROYECTO:
**TRABAJO FINAL DE MAESTRÍA
 OBSERVATORIO ASTRONÓMICO NACIONAL**

CONTENIDO:
**CÁMARA STELLATA - PLANTA
 CARTERA DE CAMPO**

REALIZÓ:
ARQ. LINA MARÍA REYES GÓMEZ

FICHA:
03



ESPACIO:
04, 05

FECHA:
OCTUBRE DE 2018

UN
 UNIVERSIDAD NACIONAL DE COLOMBIA
 SEDE BOGOTÁ

MAESTRÍA EN CONSERVACIÓN
 DEL PATRIMONIO CULTURAL
 INMUEBLE

Ventanas en
cartera D2

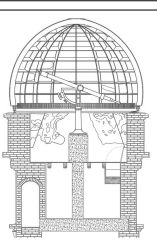
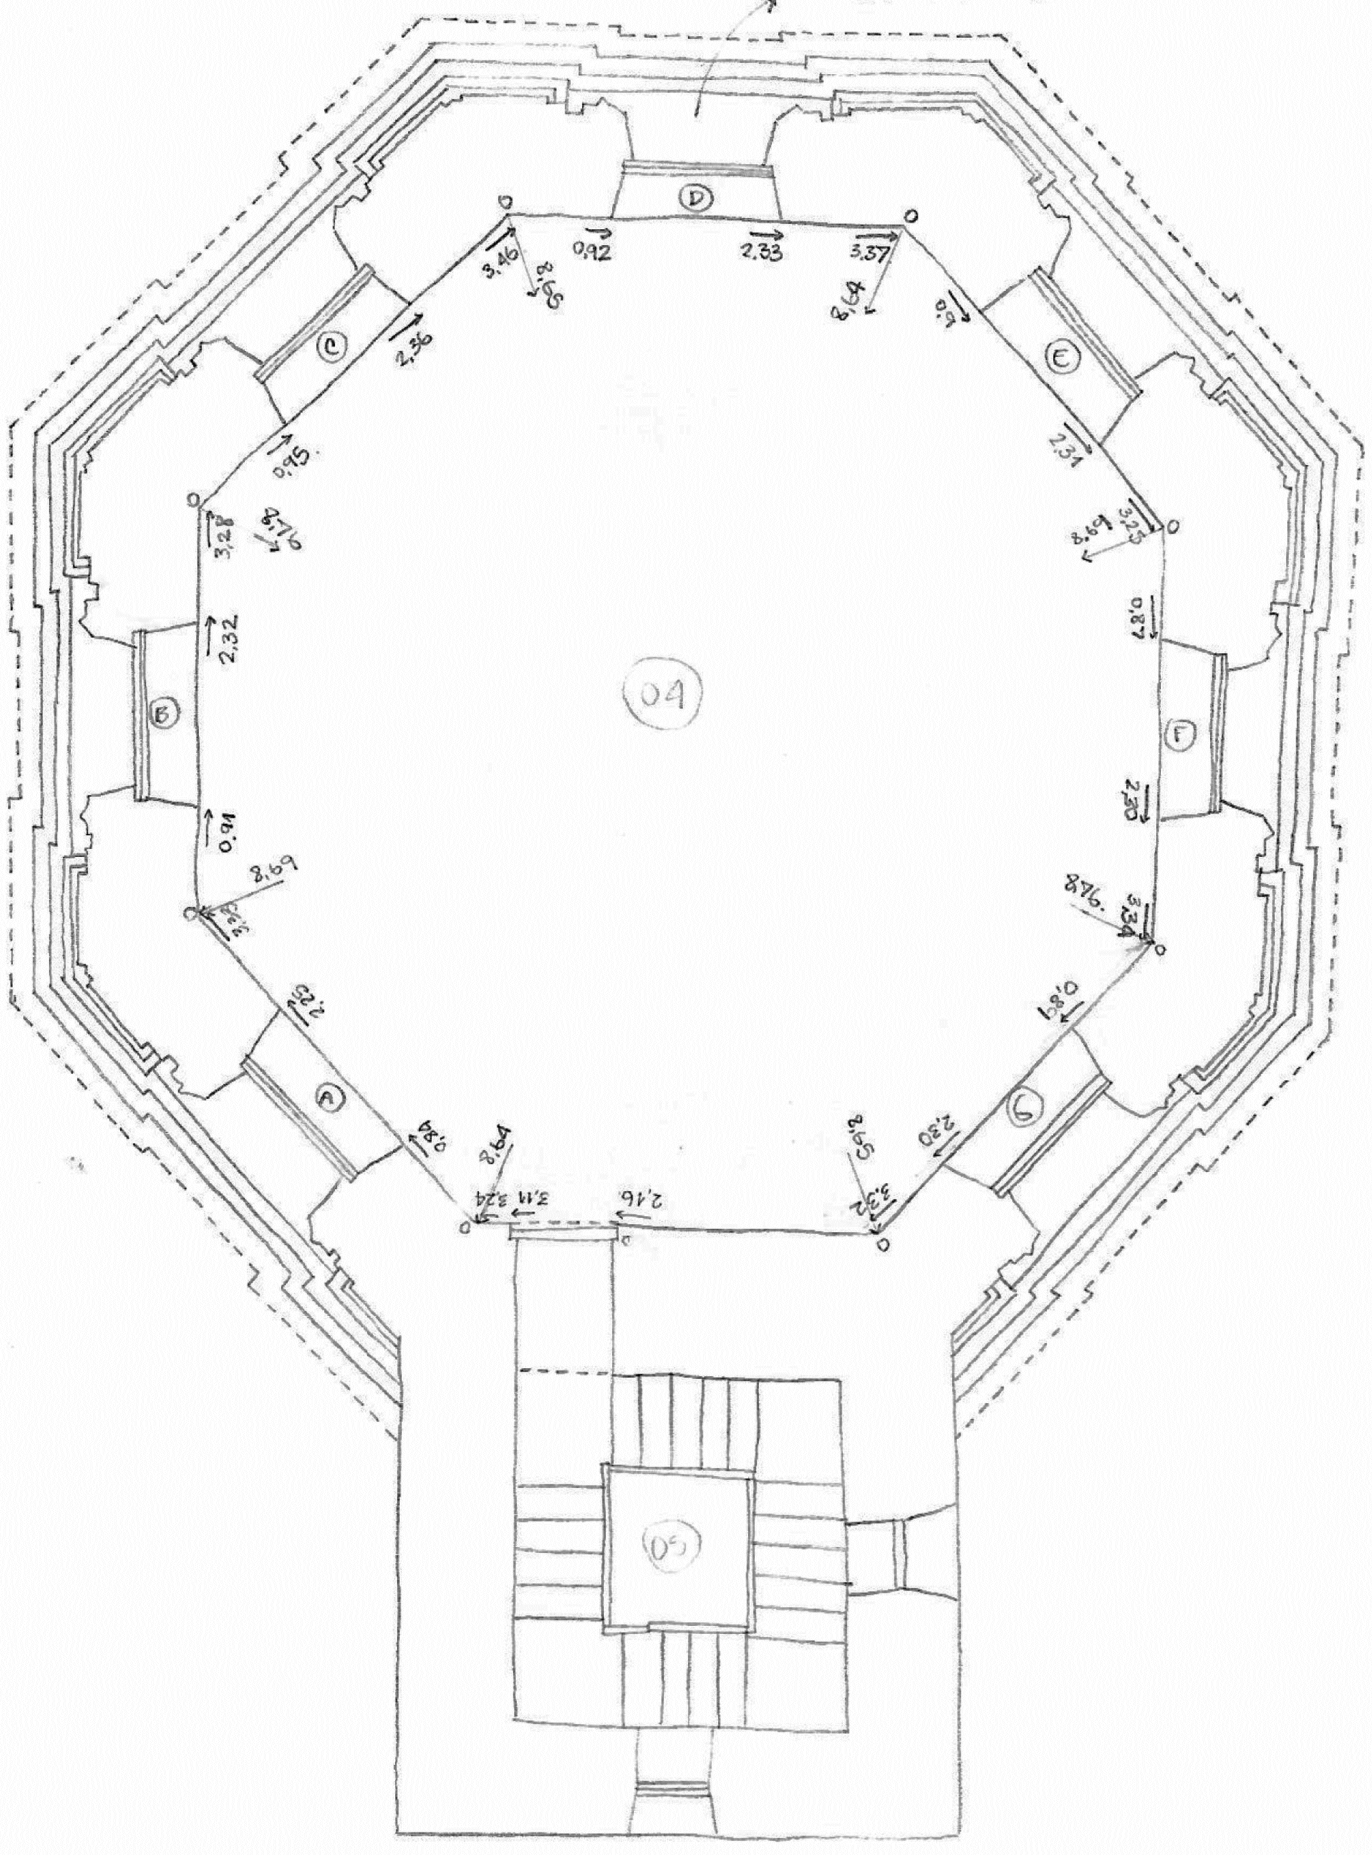


PROYECTO:	TRABAJO FINAL DE MAESTRÍA OBSERVATORIO ASTRONÓMICO NACIONAL
CONTENIDO:	CÁMARA STELLATA - PLANTA CARTERA DE CAMPO
REALIZO:	ARQ. LINA MARÍA REYES GÓMEZ

FICHA:	04
ESPACIO:	04
FECHA:	OCTUBRE DE 2018


 UNIVERSIDAD NACIONAL DE COLOMBIA
 SEDE BOGOTÁ

MAESTRÍA EN CONSERVACIÓN
 DEL PATRIMONIO CULTURAL
 INMUEBLE

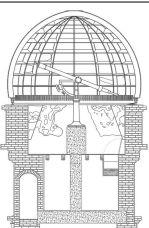
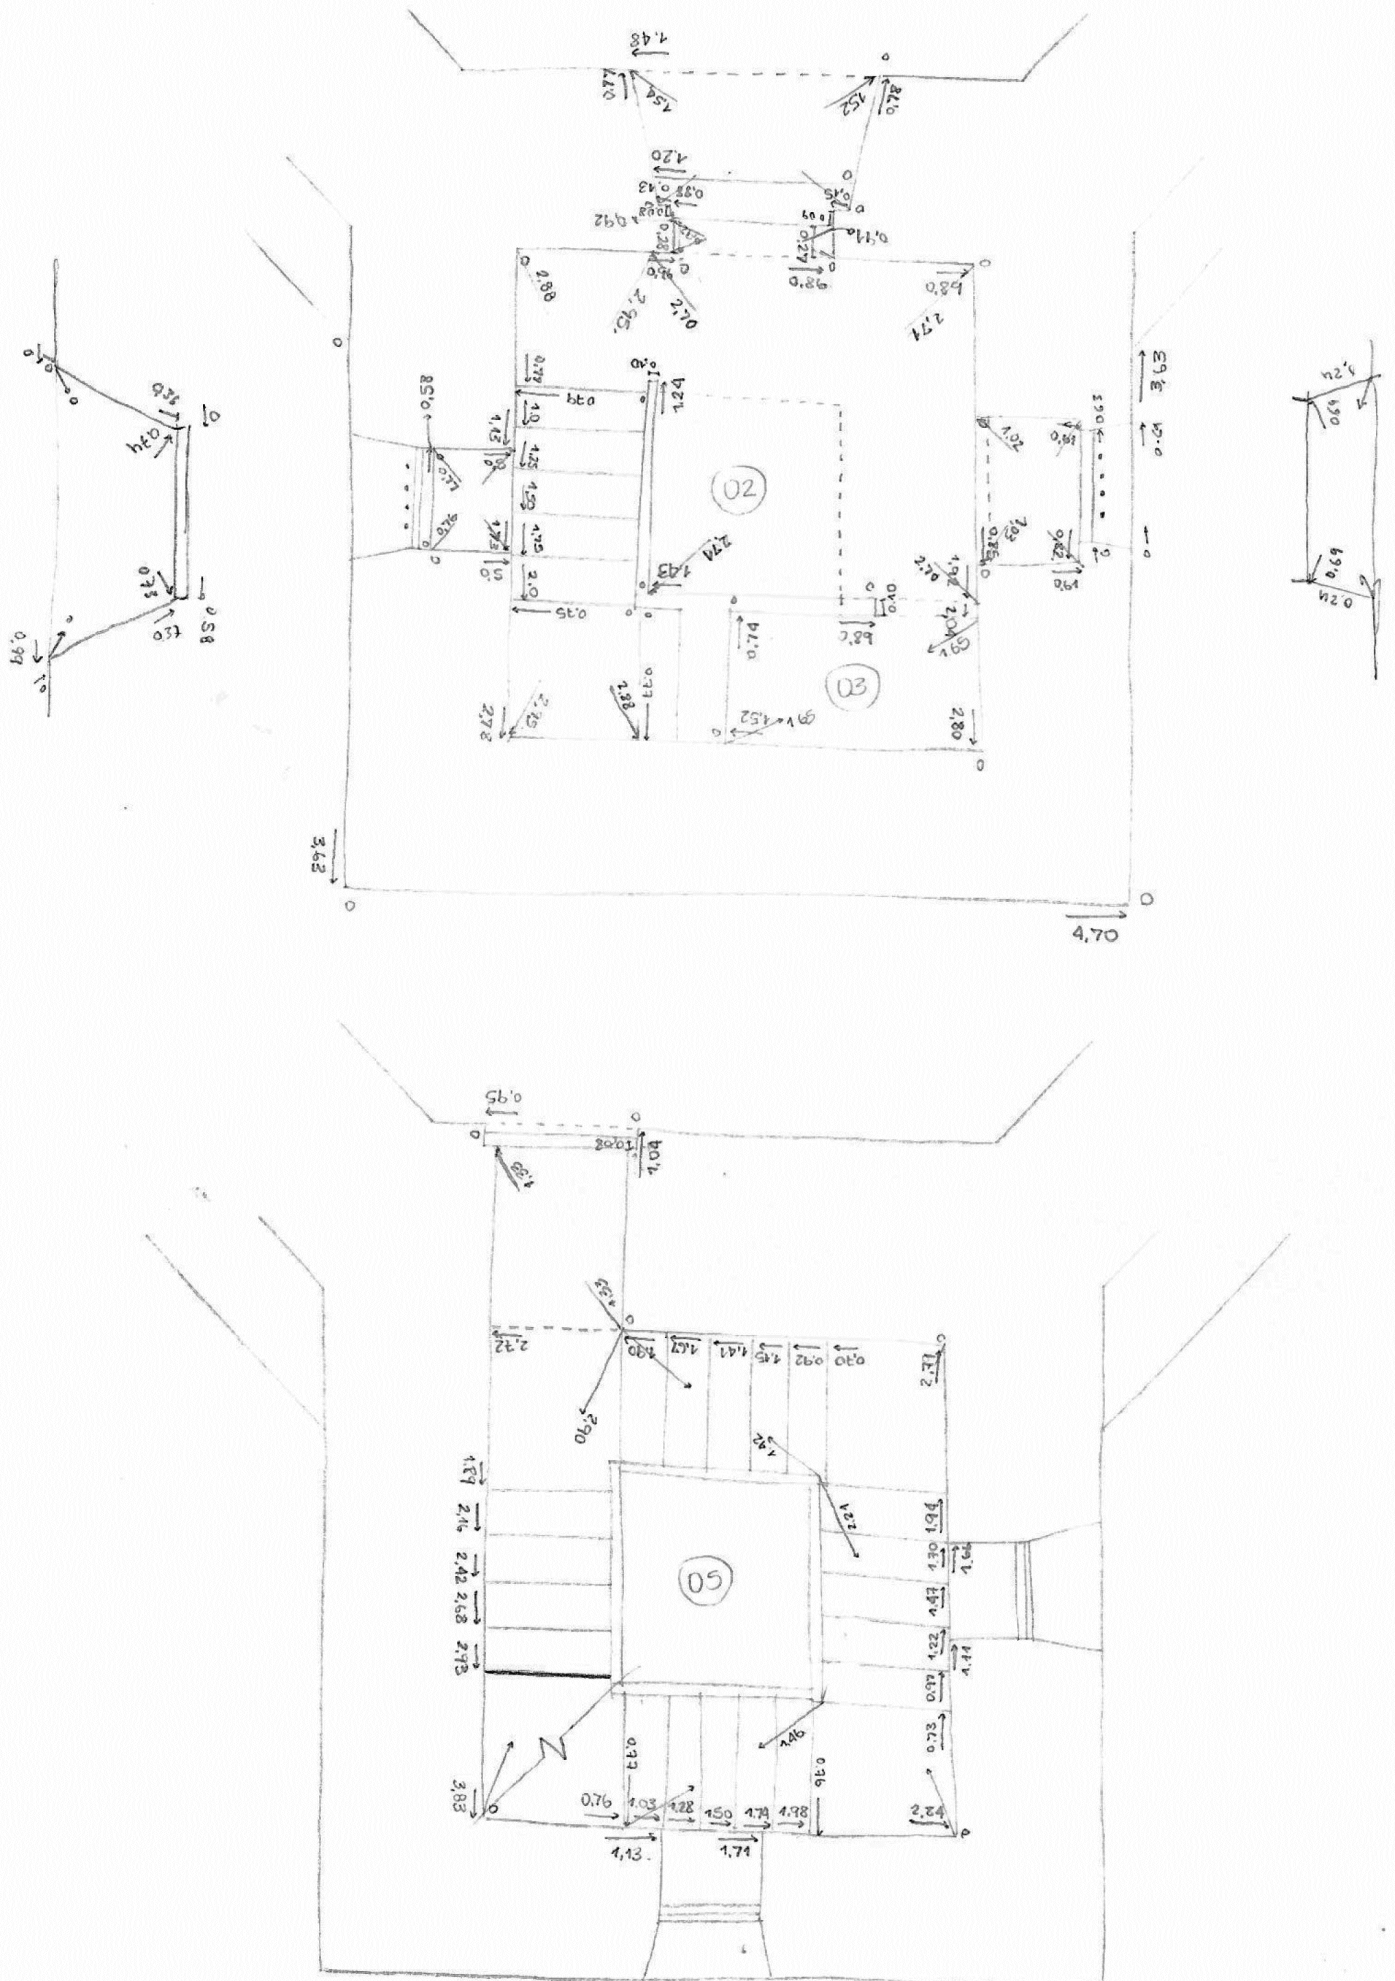


PROYECTO: TRABAJO FINAL DE MAESTRÍA OBSERVATORIO ASTRONÓMICO NACIONAL	FICHA: 05
CONTENIDO: TORRE DE ESCALERA - PLANTA CARTERA DE CAMPO	ESPACIO: 02,03,05
REALIZO: ARQ. LINA MARÍA REYES GÓMEZ	FECHA: OCTUBRE DE 2018



UNIVERSIDAD NACIONAL DE COLOMBIA
SEDE BOGOTÁ

MAESTRÍA EN CONSERVACIÓN
DEL PATRIMONIO CULTURAL
INMUEBLE

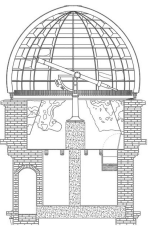
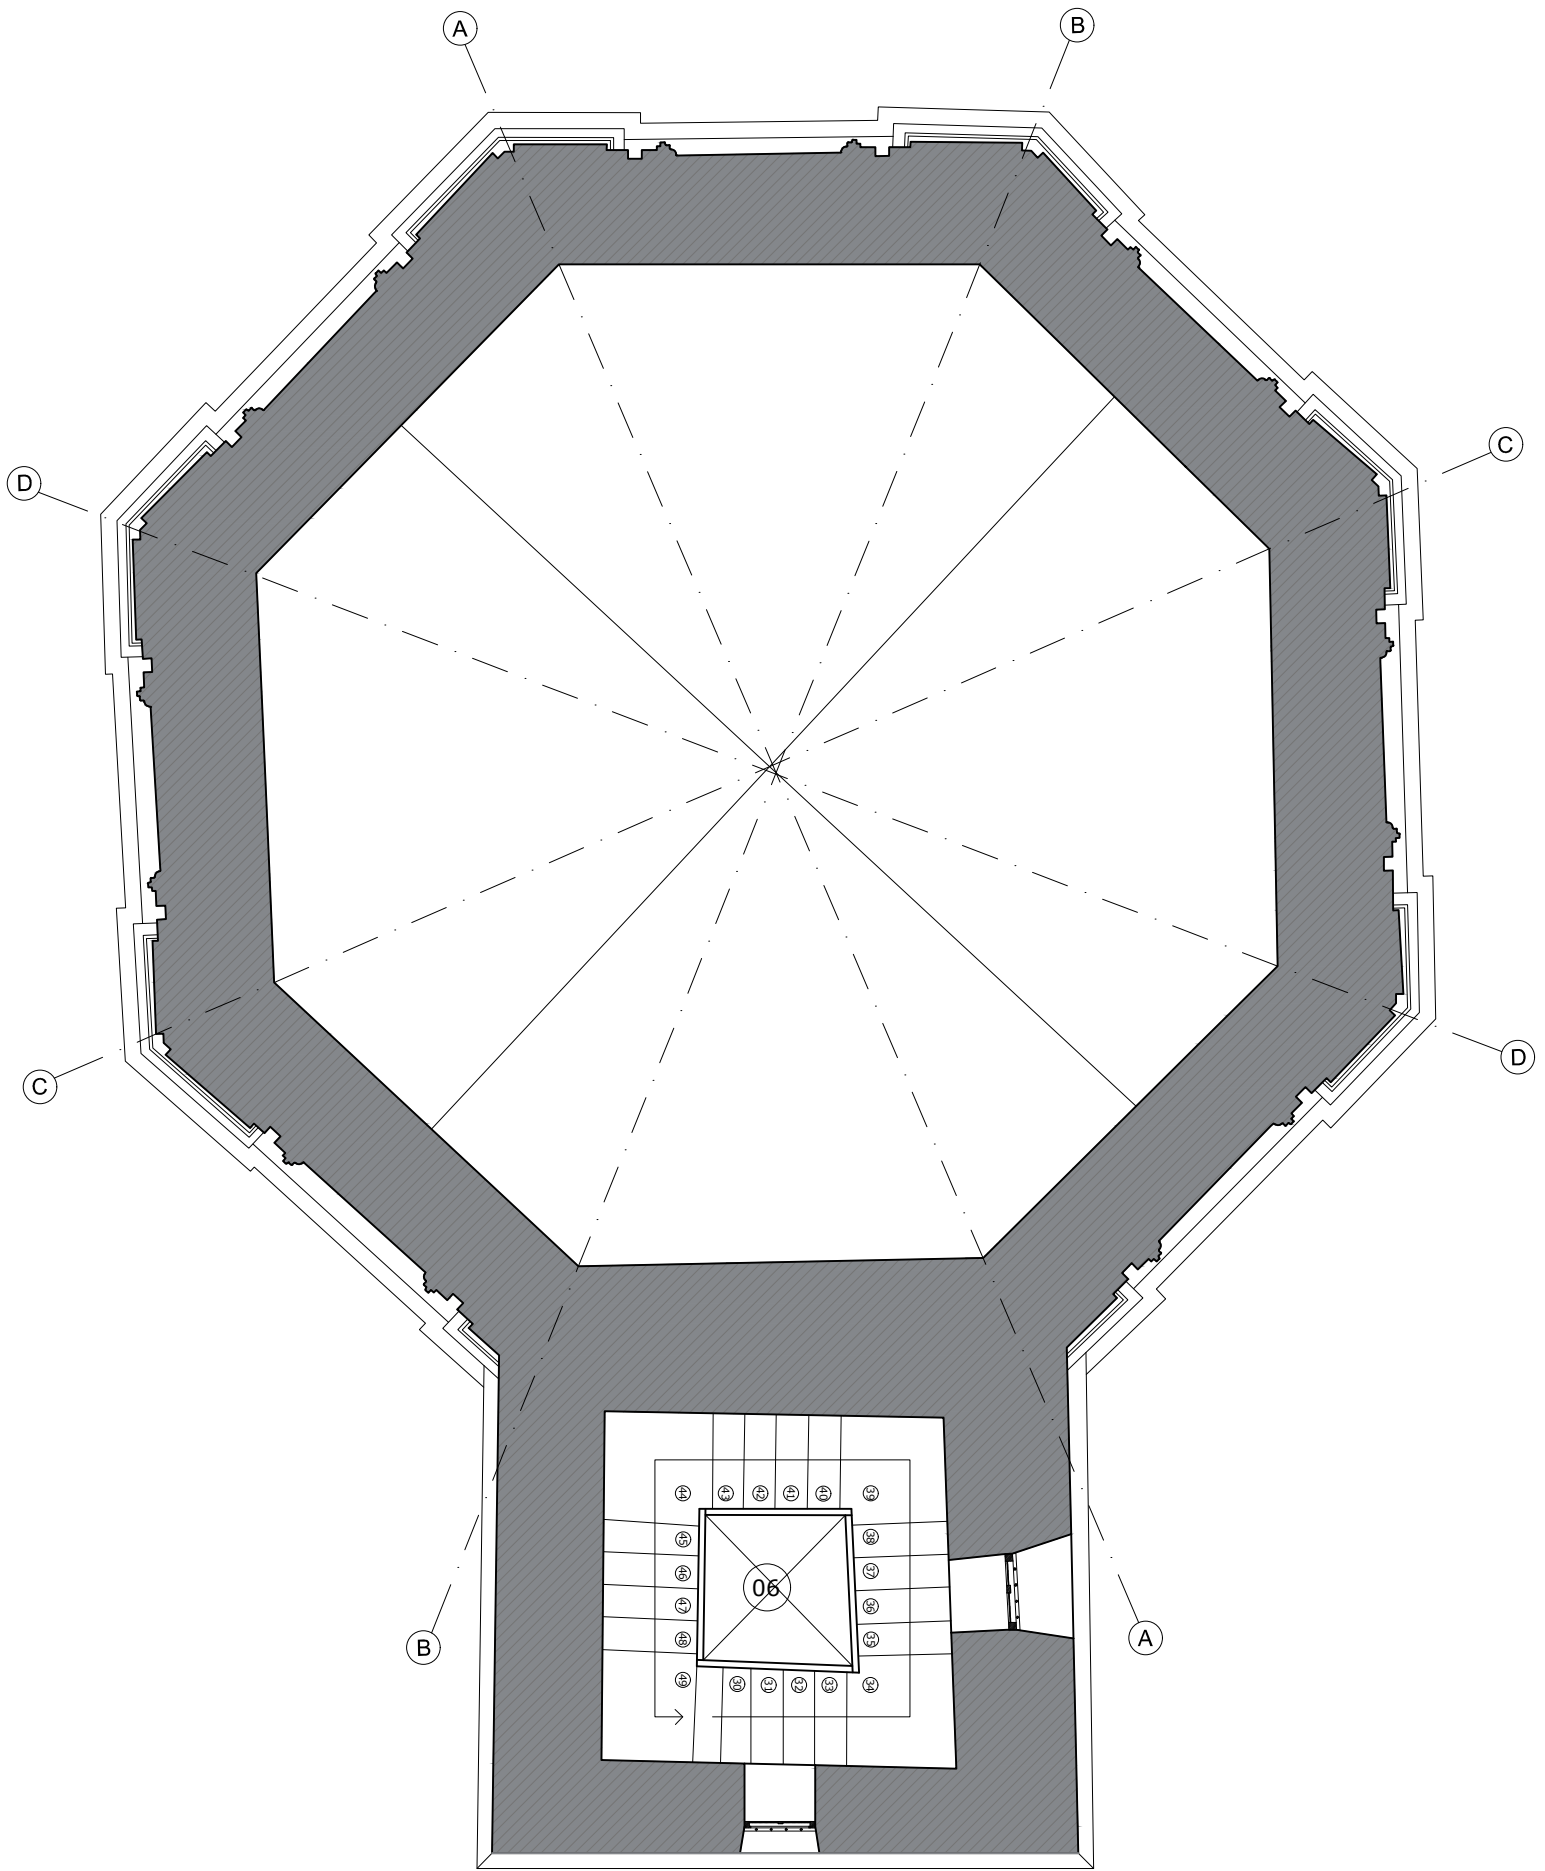


PROYECTO:	TRABAJO FINAL DE MAESTRÍA OBSERVATORIO ASTRONÓMICO NACIONAL
CONTENIDO:	TORRE DE ESCALERA - PLANTA CARTERA DE CAMPO
REALIZÓ:	ARQ. LINA MARÍA REYES GÓMEZ

FICHA:	06
ESPACIO:	06
FECHA:	OCTUBRE DE 2018


 UNIVERSIDAD NACIONAL DE COLOMBIA
 SEDE BOGOTÁ




MAESTRÍA EN CONSERVACIÓN
 DEL PATRIMONIO CULTURAL
 INMUEBLE

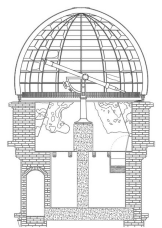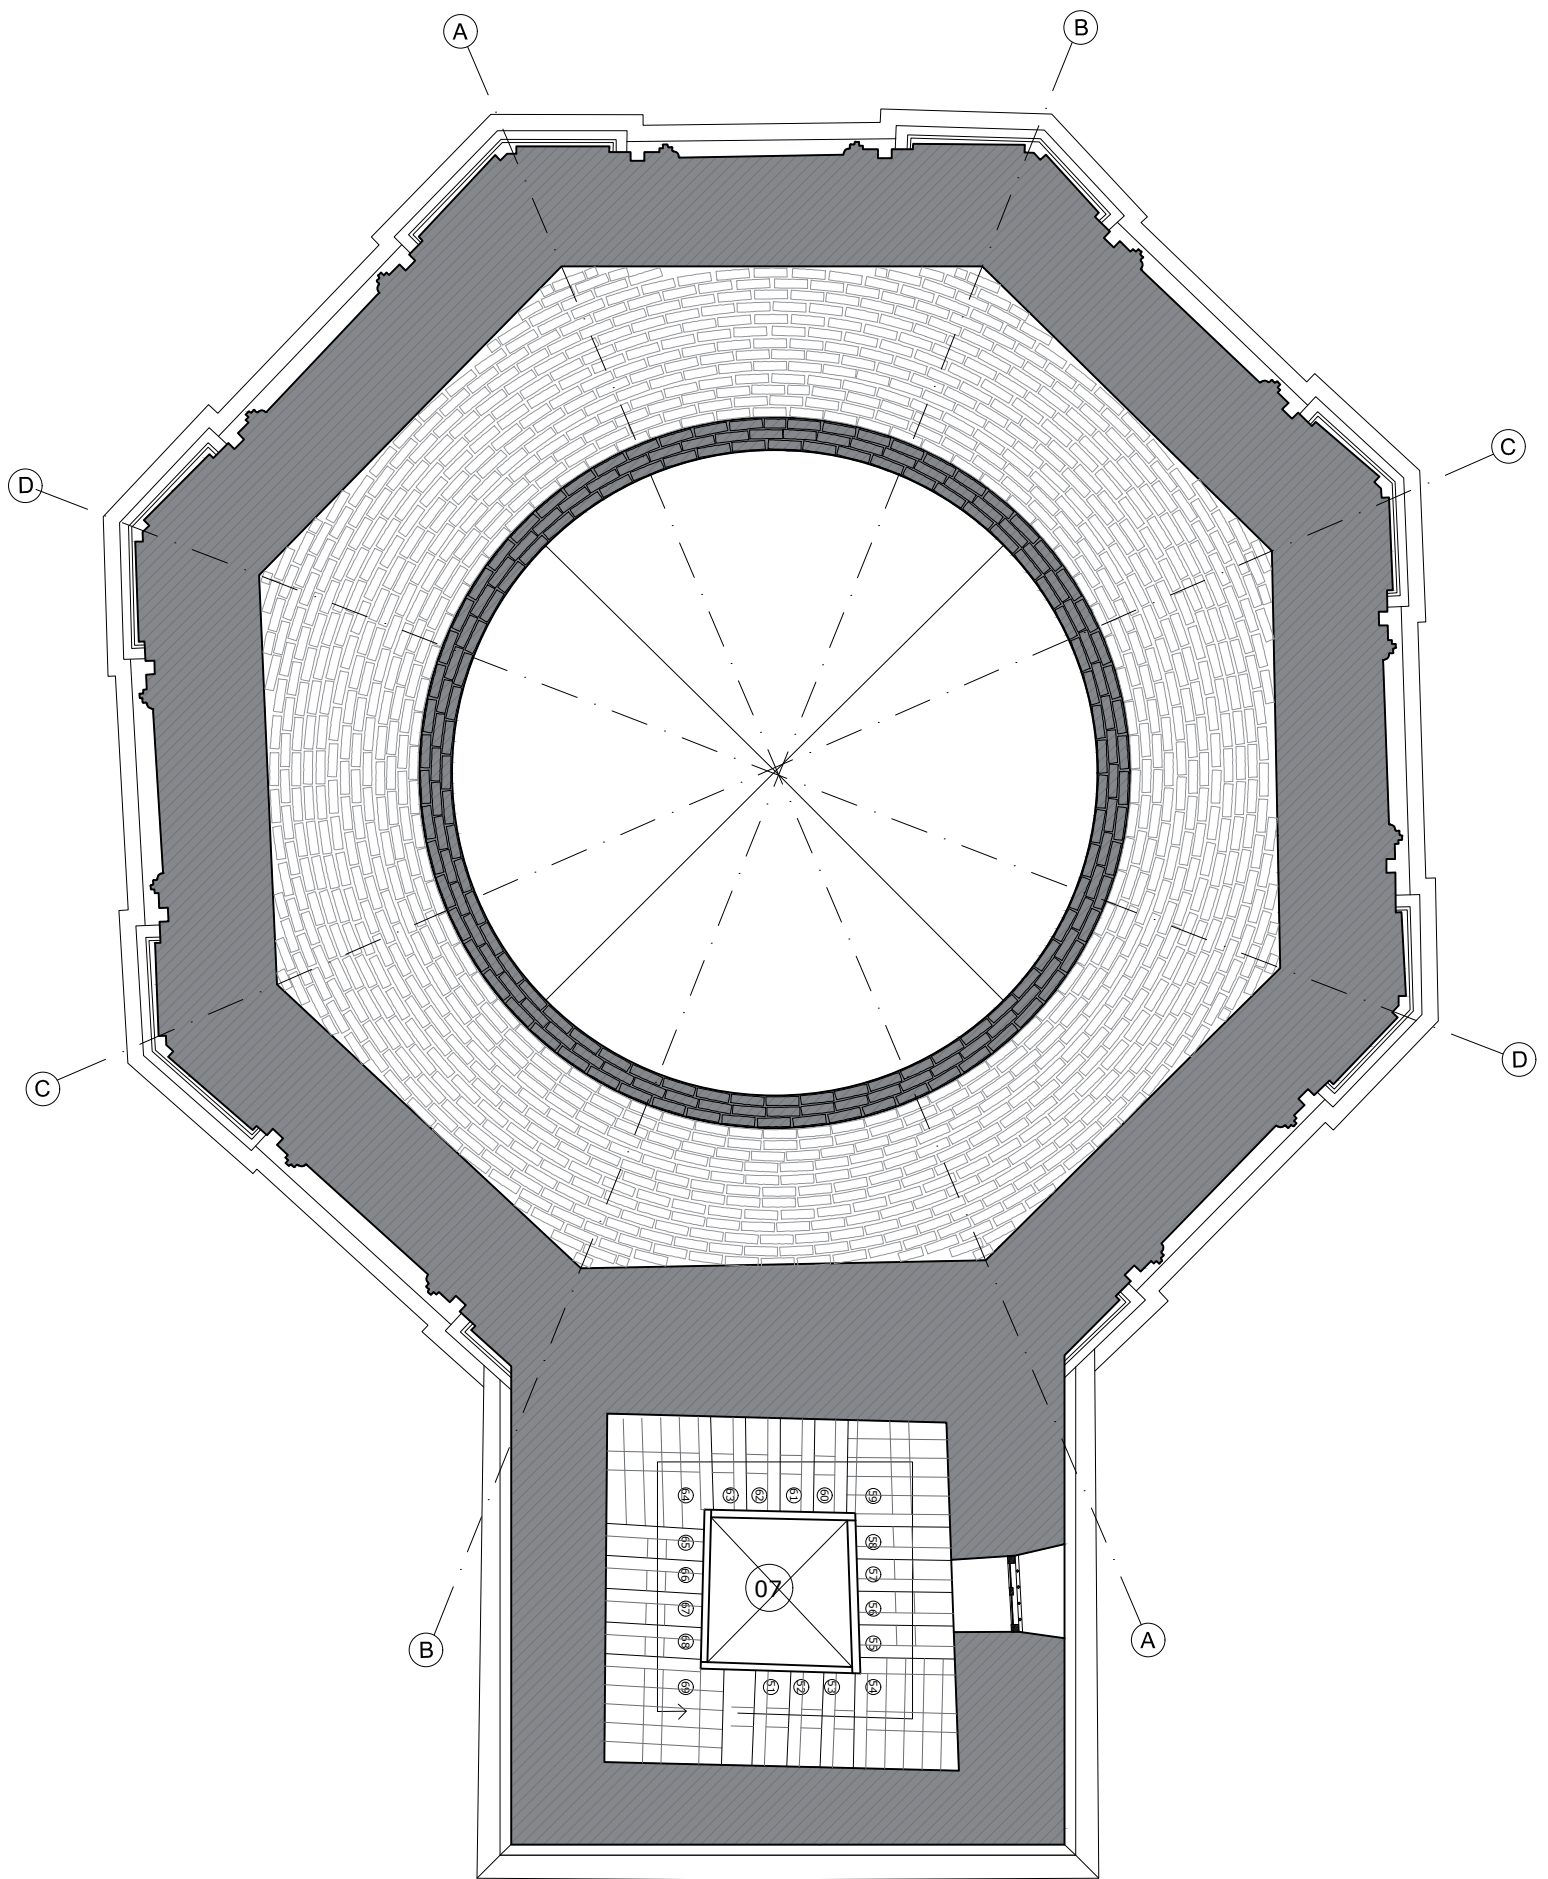

PROYECTO:	TRABAJO FINAL DE MAESTRÍA OBSERVATORIO ASTRONÓMICO NACIONAL	FICHA:	07
CONTENIDO:	TORRE DE ESCALERA - PLANTA CARTERA DE CAMPO	ESPACIO:	07
REALIZÓ:	ARQ. LINA MARÍA REYES GÓMEZ	FECHA:	OCTUBRE DE 2018


 UNIVERSIDAD NACIONAL DE COLOMBIA
 SEDE BOGOTÁ

MAESTRÍA EN CONSERVACIÓN
 DEL PATRIMONIO CULTURAL
 INMUEBLE

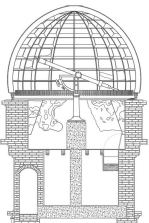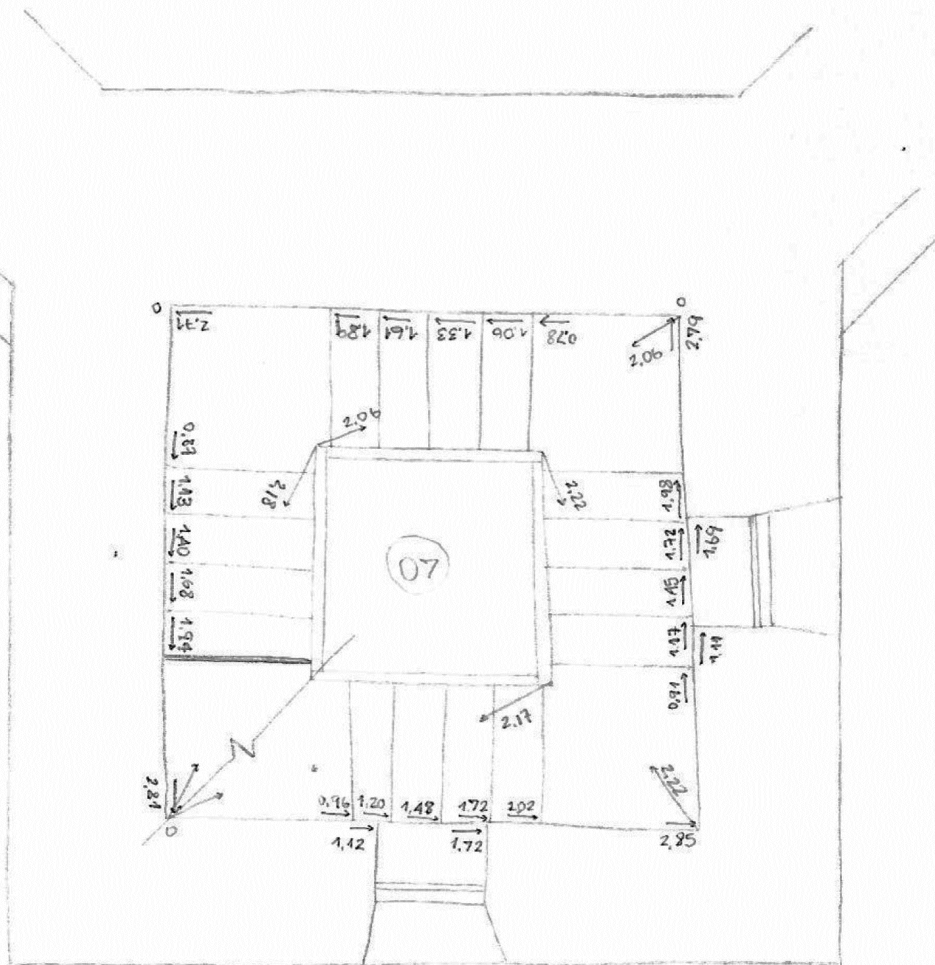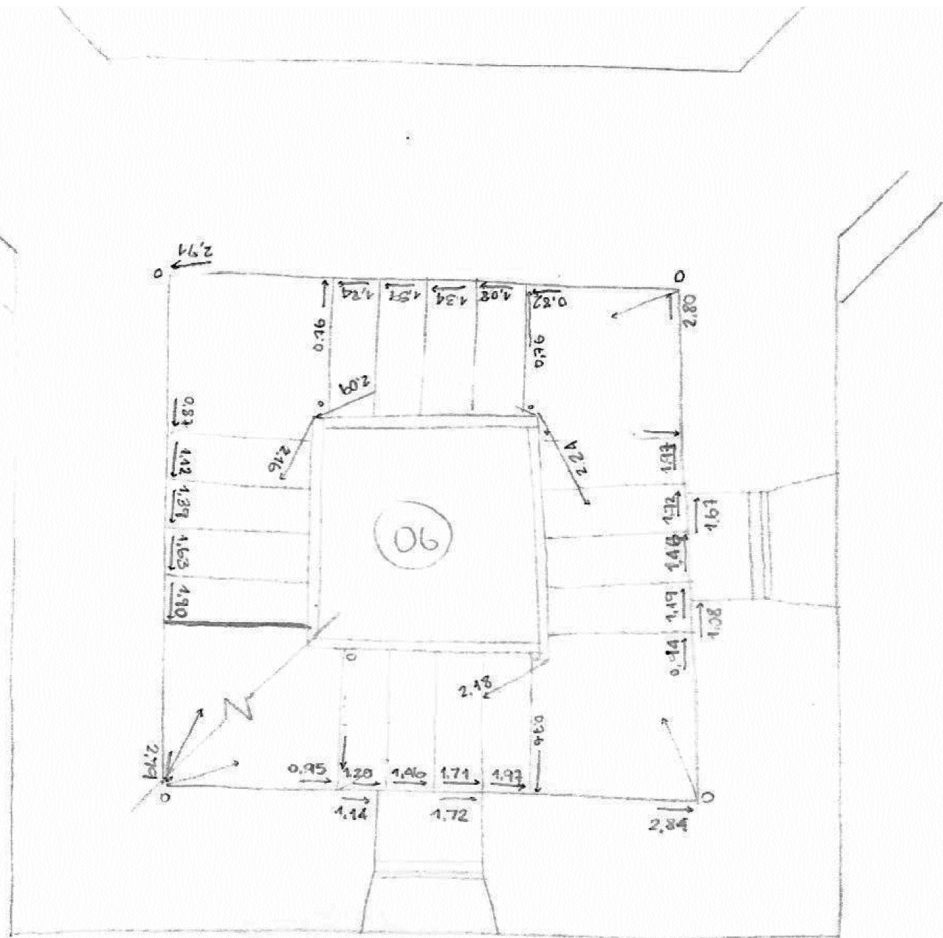

PROYECTO:
TRABAJO FINAL DE MAESTRÍA
OBSERVATORIO ASTRONÓMICO NACIONAL

CONTENIDO:
TORRE DE ESCALERA - PLANTA
CARTERA DE CAMPO

REALIZO:
ARQ. LINA MARÍA REYES GÓMEZ

FICHA:
08



ESPACIO:
06,07


FECHA:
OCTUBRE DE 2018





UNIVERSIDAD NACIONAL DE COLOMBIA
SEDE BOGOTÁ

MAESTRÍA EN CONSERVACIÓN
DEL PATRIMONIO CULTURAL
INMUEBLE

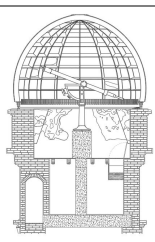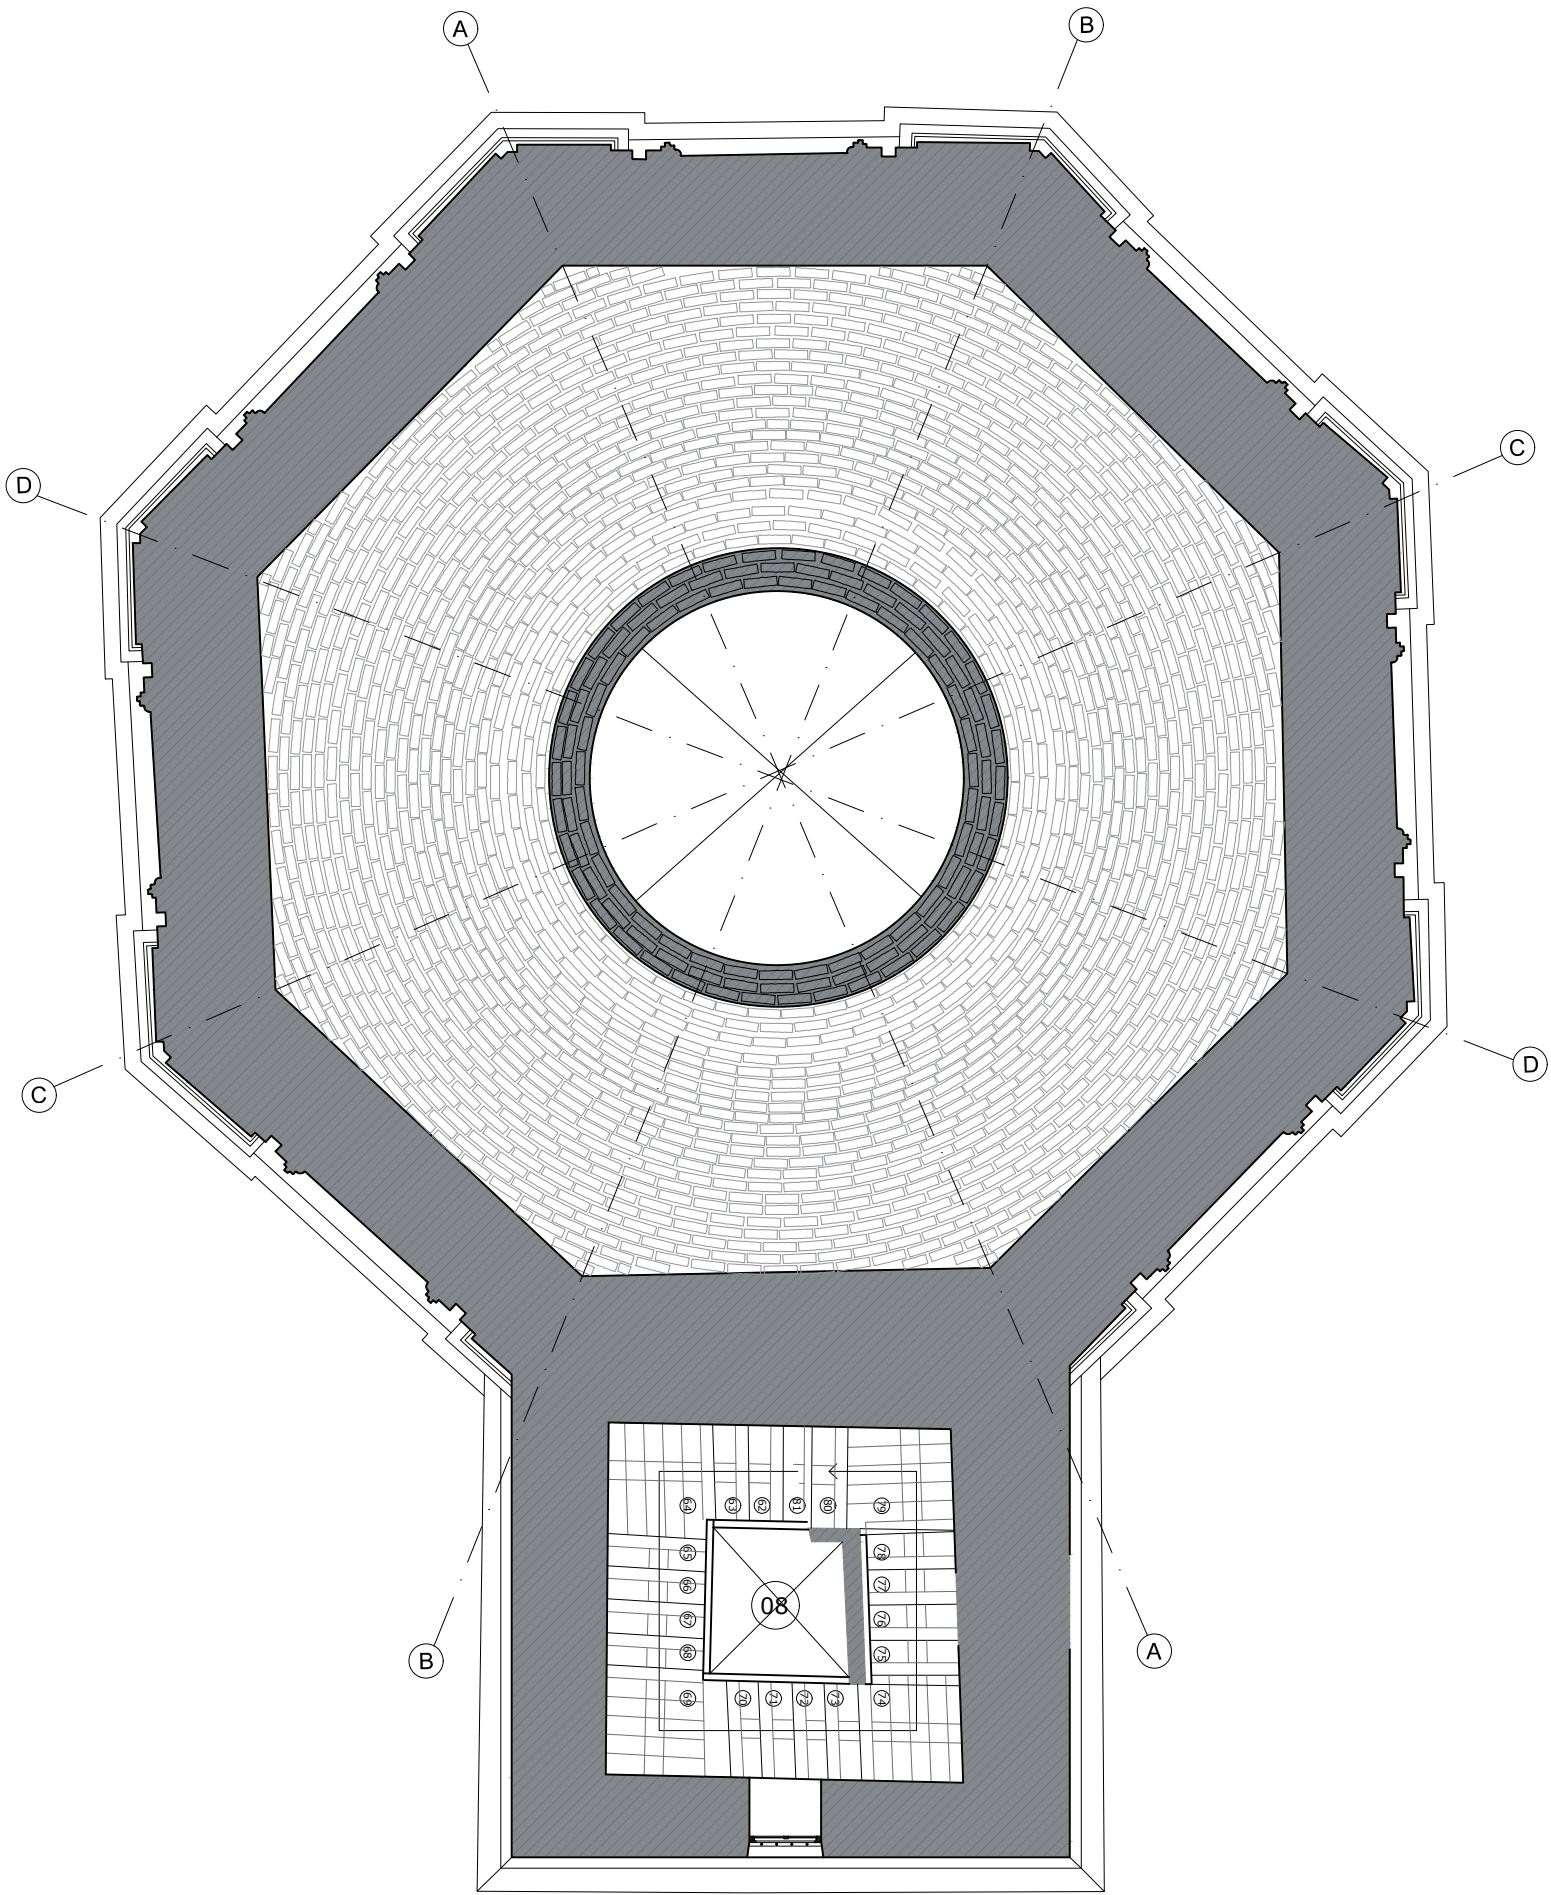

PROYECTO: TRABAJO FINAL DE MAESTRÍA OBSERVATORIO ASTRONÓMICO NACIONAL	FICHA: 09	 UNIVERSIDAD NACIONAL DE COLOMBIA SEDE BOGOTÁ
CONTENIDO: TORRE DE ESCALERA - PLANTA CARTERA DE CAMPO	ESPACIO: 08	
REALIZÓ: ARQ. LINA MARÍA REYES GÓMEZ	FECHA: OCTUBRE DE 2018	MAESTRÍA EN CONSERVACIÓN DEL PATRIMONIO CULTURAL INMUEBLE

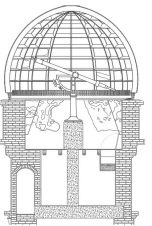
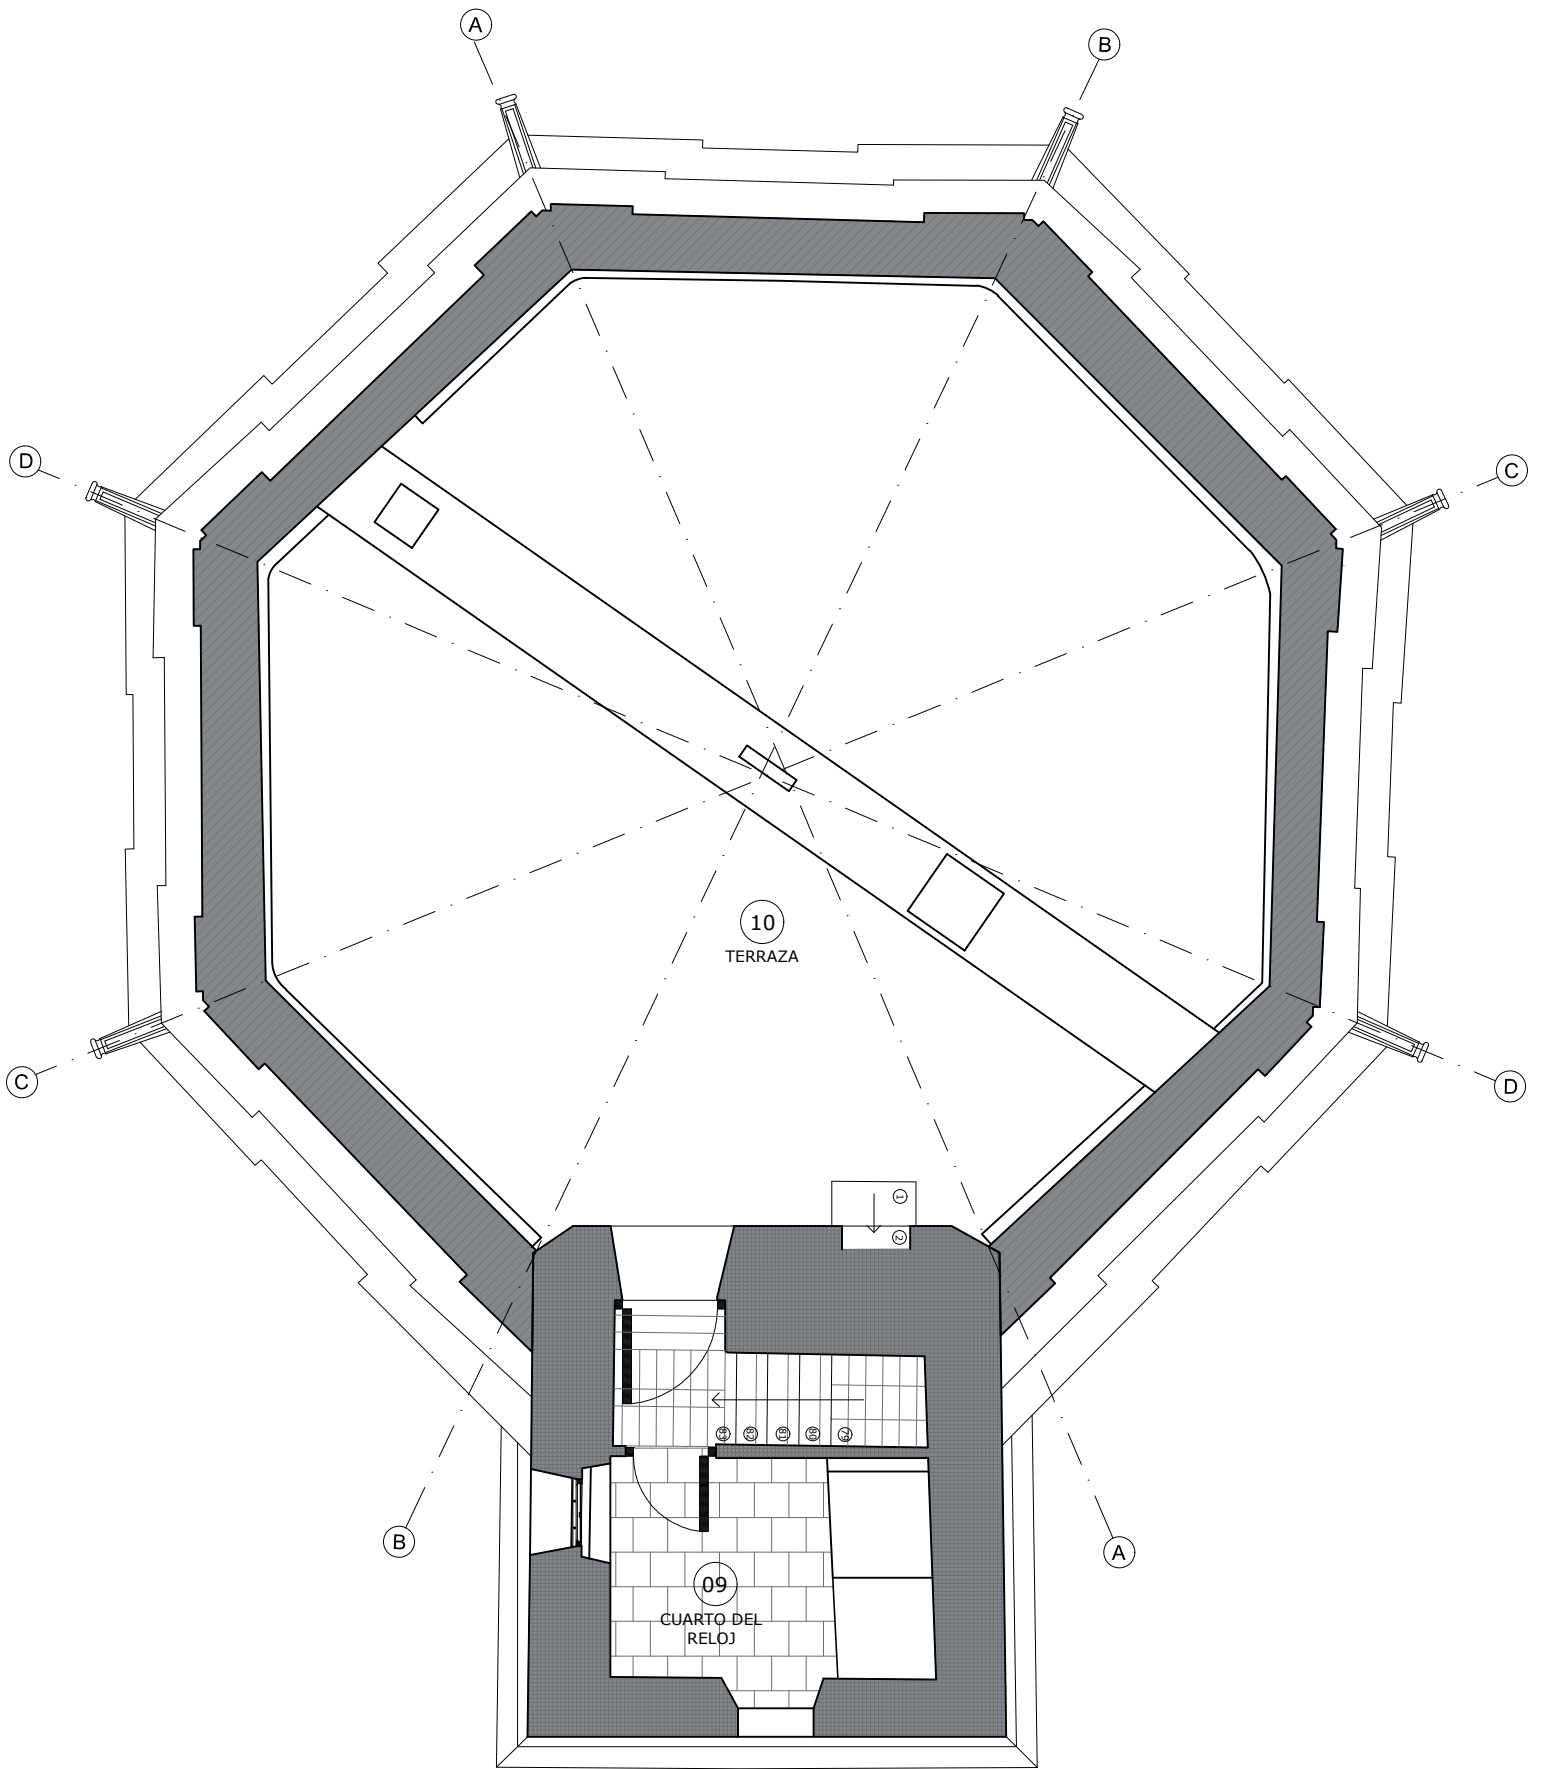


PROYECTO:	TRABAJO FINAL DE MAESTRÍA OBSERVATORIO ASTRONÓMICO NACIONAL
CONTENIDO:	TORRE DE ESCALERA - PLANTA CARTERA DE CAMPO
REALIZÓ:	ARQ. LINA MARÍA REYES GÓMEZ

FICHA:	11
ESPACIO:	09, 10
FECHA:	OCTUBRE DE 2018


 UNIVERSIDAD NACIONAL DE COLOMBIA
 SEDE BOGOTÁ

MAESTRÍA EN CONSERVACIÓN
 DEL PATRIMONIO CULTURAL
 INMUEBLE

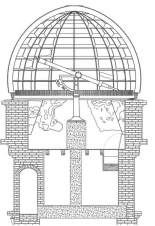
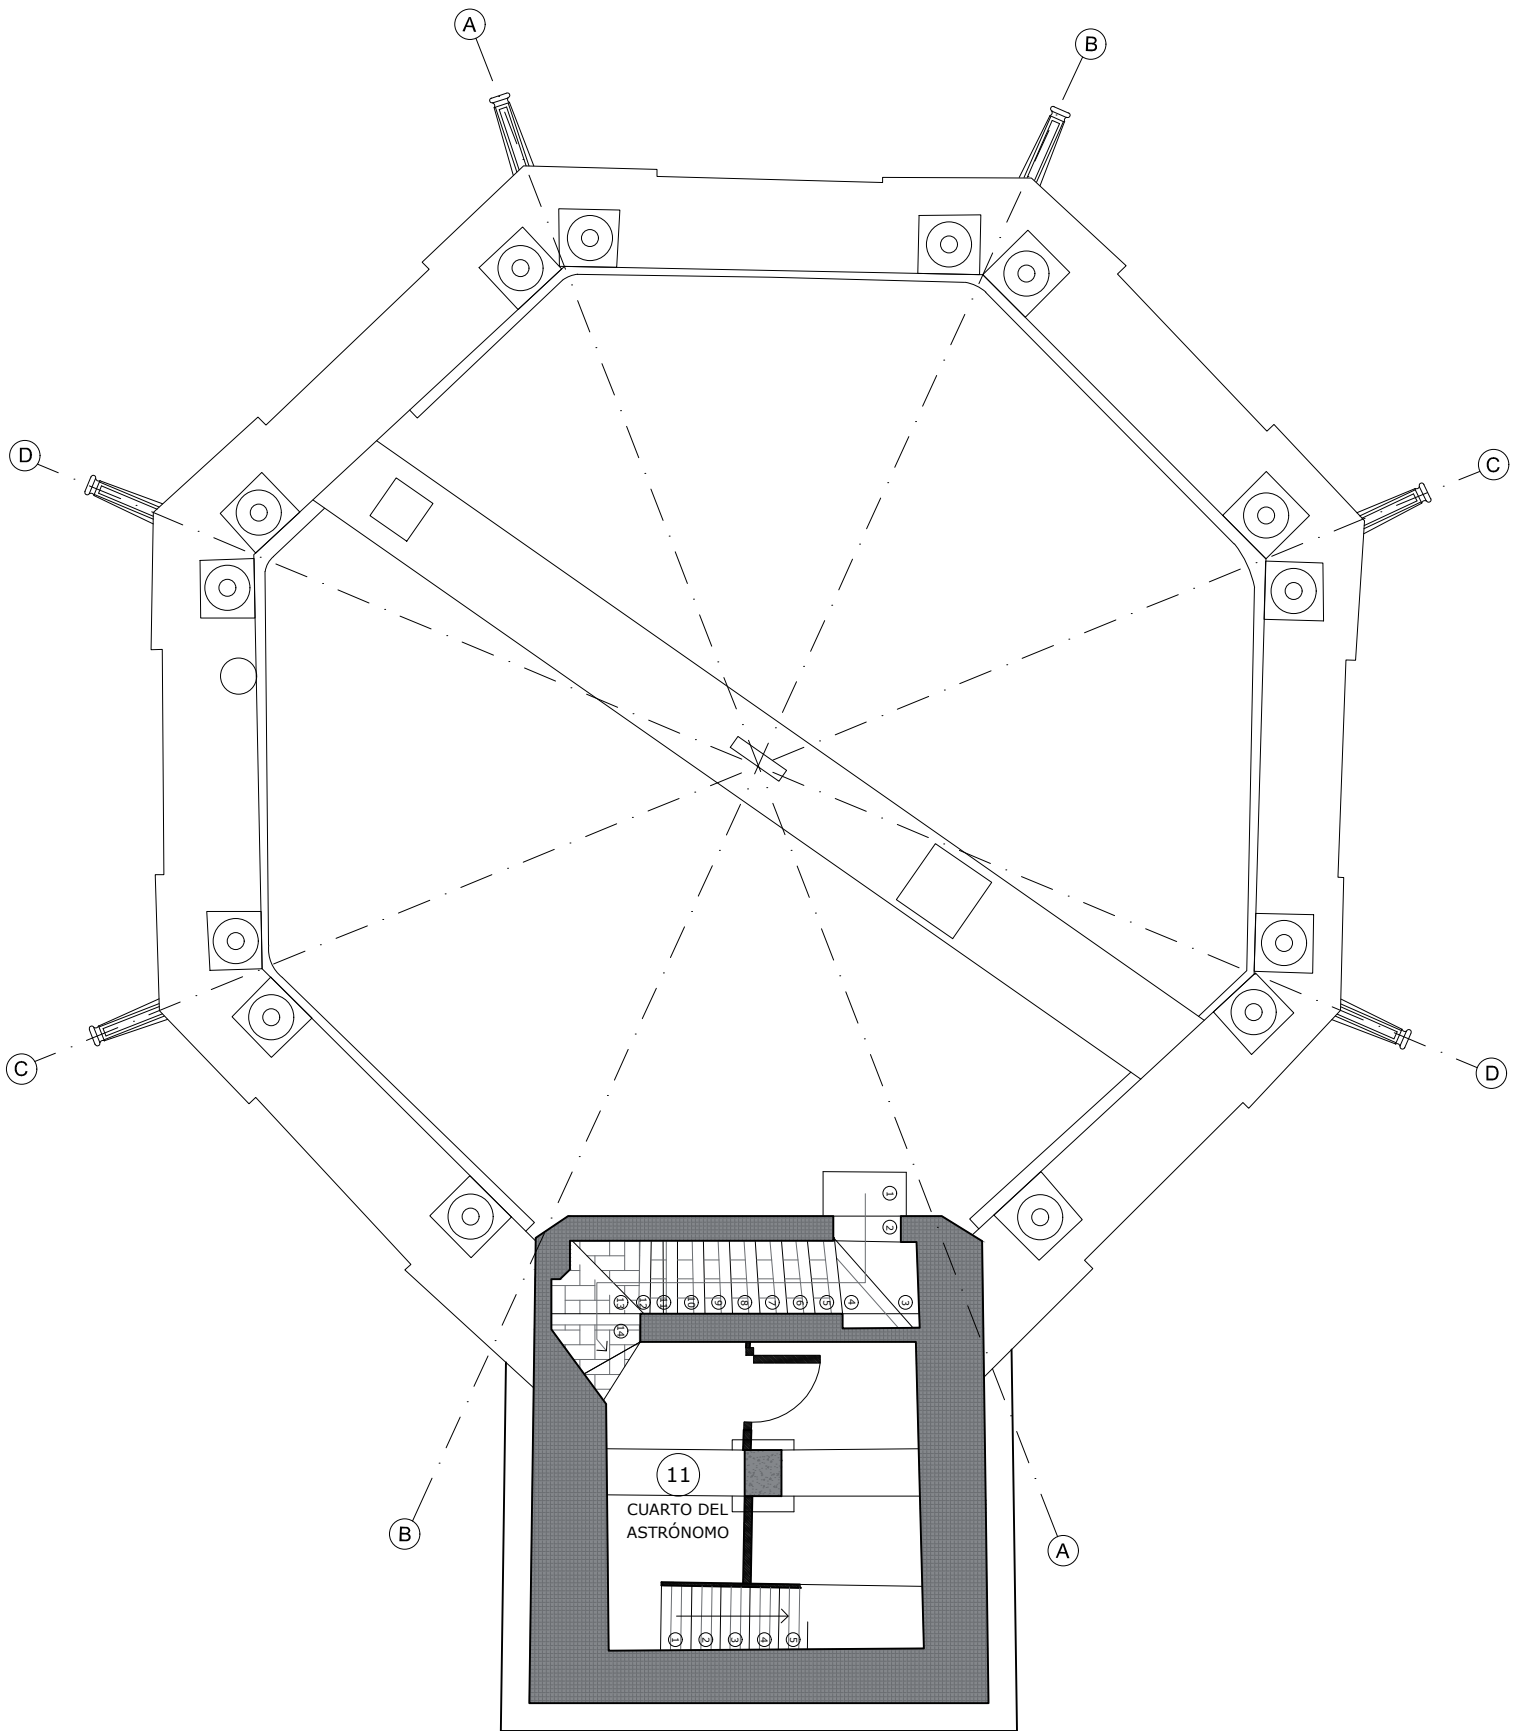


PROYECTO:	TRABAJO FINAL DE MAESTRÍA OBSERVATORIO ASTRONÓMICO NACIONAL
CONTENIDO:	TORRE DE ESCALERA - PLANTA CARTERA DE CAMPO
REALIZÓ:	ARQ. LINA MARÍA REYES GÓMEZ









FICHA:	13
ESPACIO:	11
FECHA:	OCTUBRE DE 2018


 UNIVERSIDAD NACIONAL DE COLOMBIA
 SEDE BOGOTÁ

MAESTRÍA EN CONSERVACIÓN
 DEL PATRIMONIO CULTURAL
 INMUEBLE

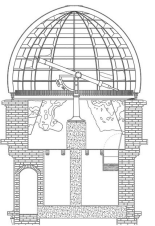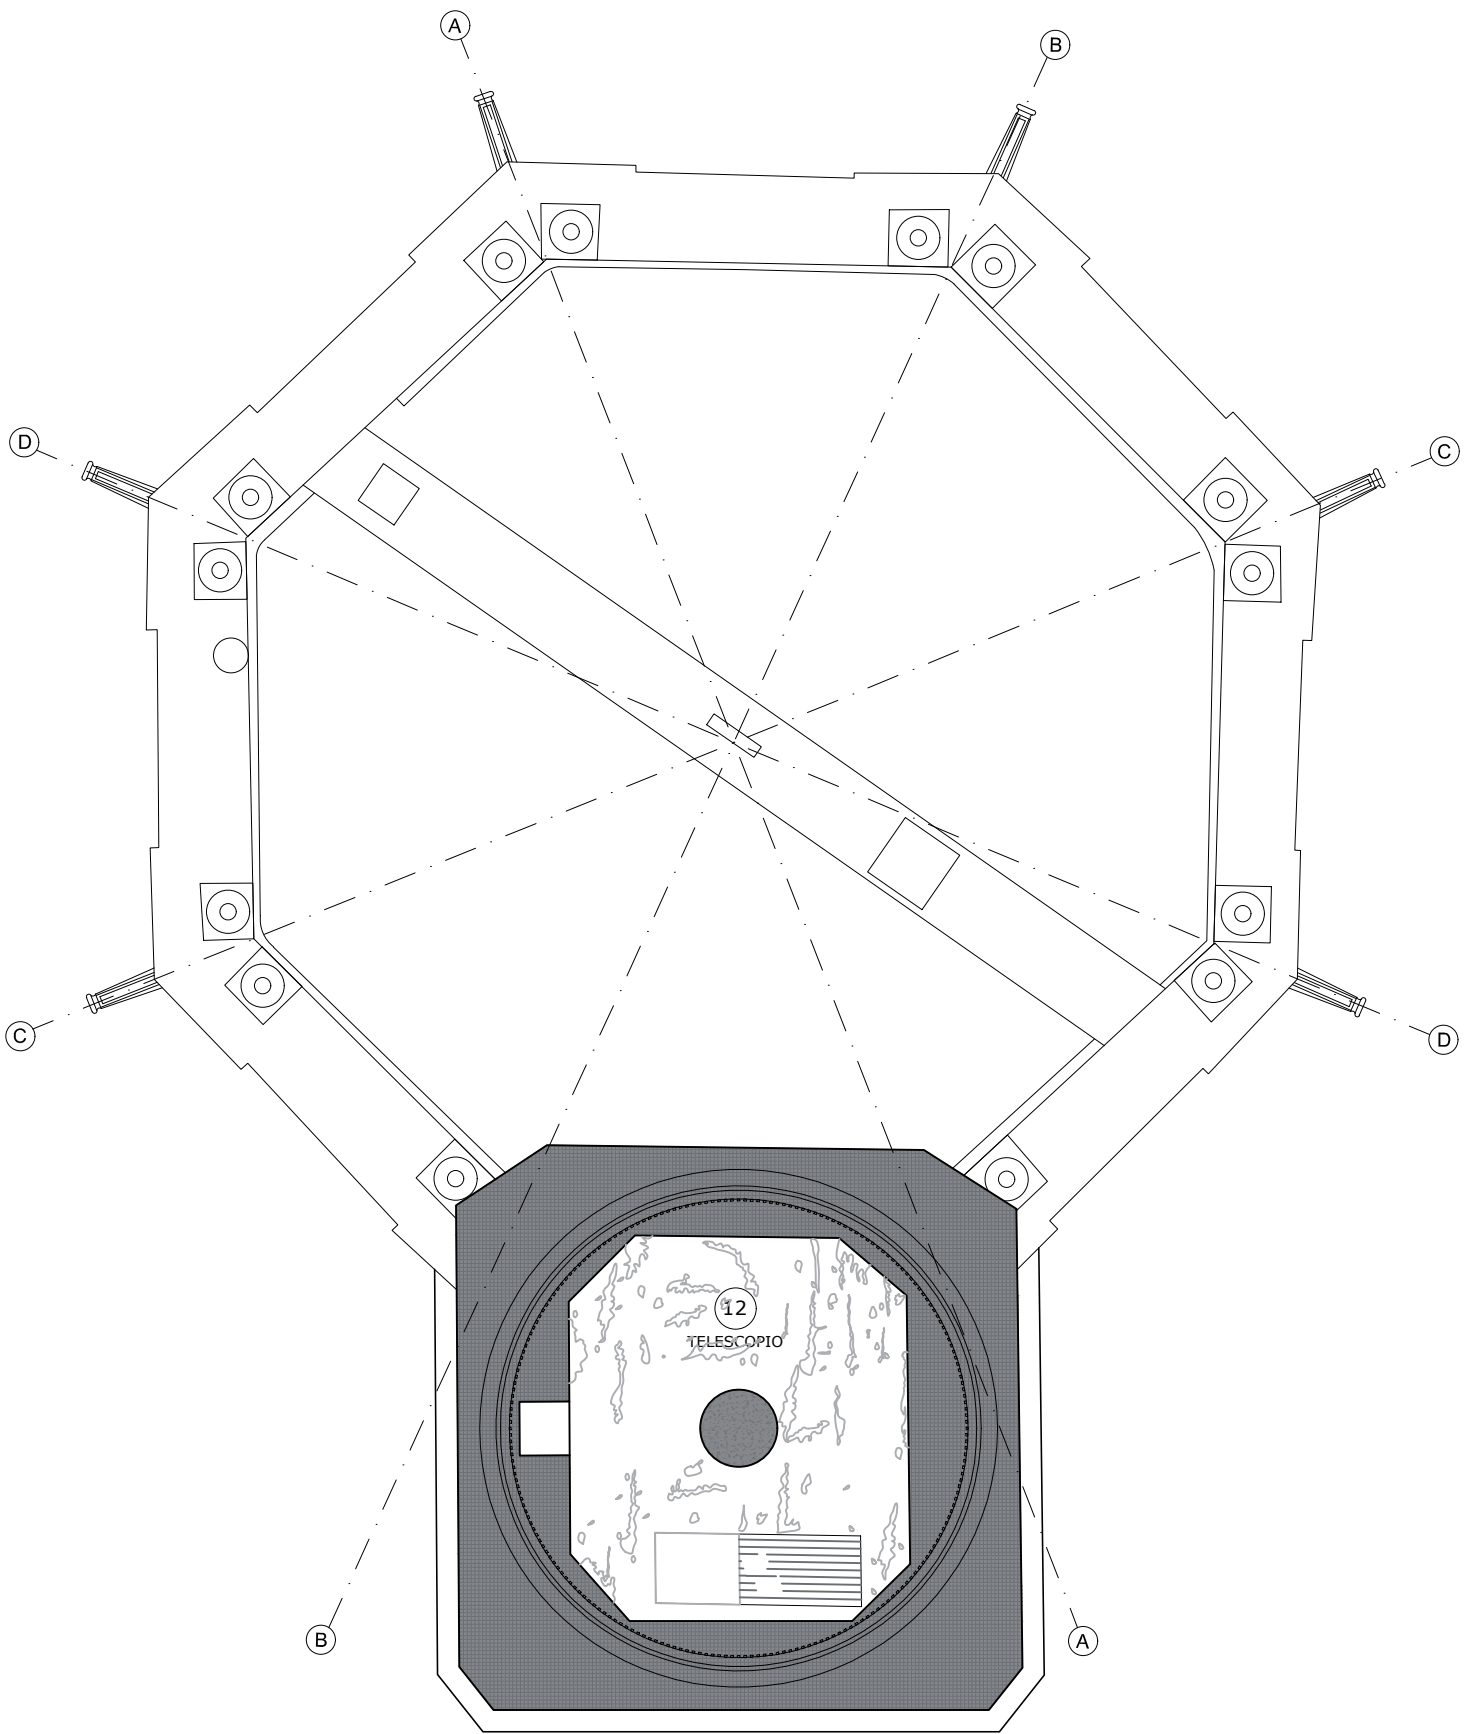

<p>PROYECTO:</p> <p>TRABAJO FINAL DE MAestrÍA OBSERVATORIO ASTRONÓMICO NACIONAL</p>	<p>FICHA:</p> <p>14</p>	 <p>UNIVERSIDAD NACIONAL DE COLOMBIA SEDE BOGOTÁ</p>
<p>CONTENIDO:</p> <p>TORRE DE ESCALERA - PLANTA CARTERA DE CAMPO</p>	<p>ESPACIO:</p> <p>12</p>	
<p>REALIZÓ:</p> <p>ARQ. LINA MARÍA REYES GÓMEZ</p>	<p>FECHA:</p> <p>OCTUBRE DE 2018</p>	<p>MAESTRÍA EN CONSERVACIÓN DEL PATRIMONIO CULTURAL INMUEBLE</p>

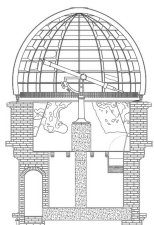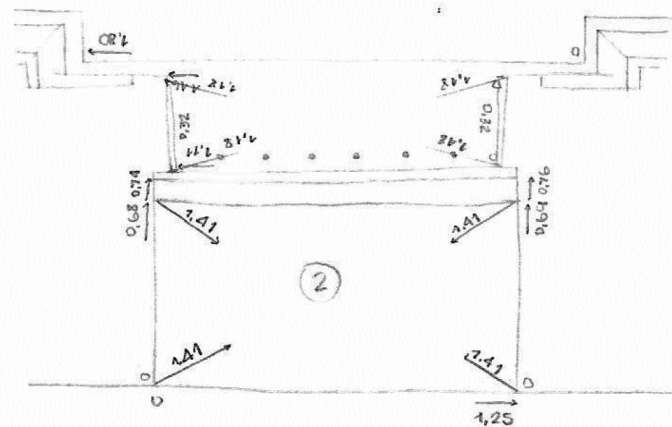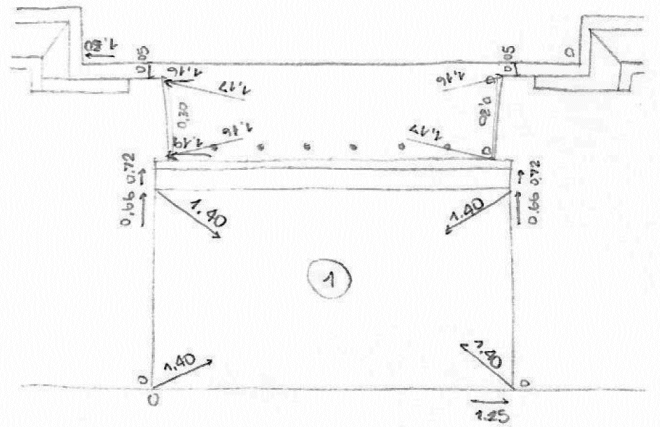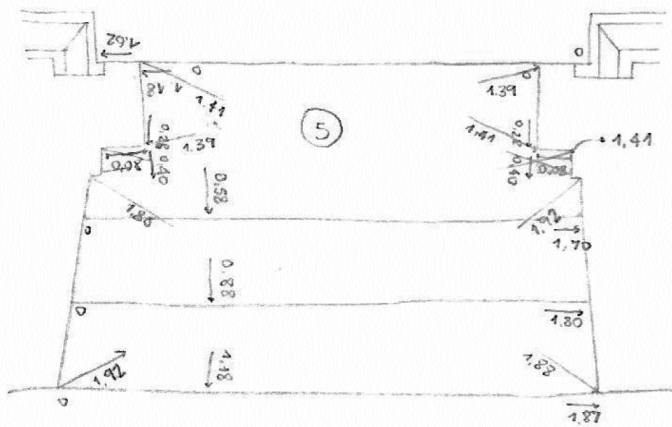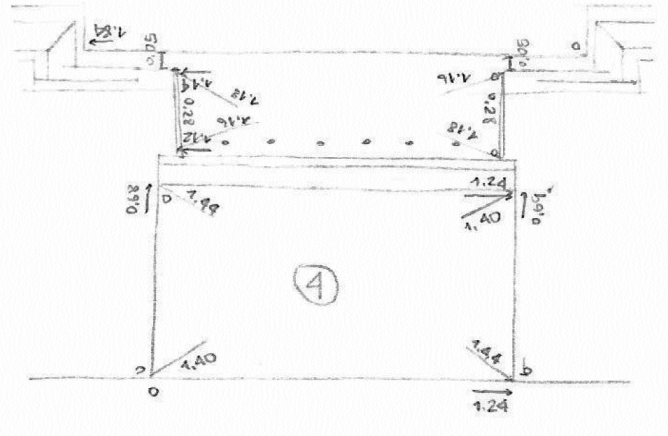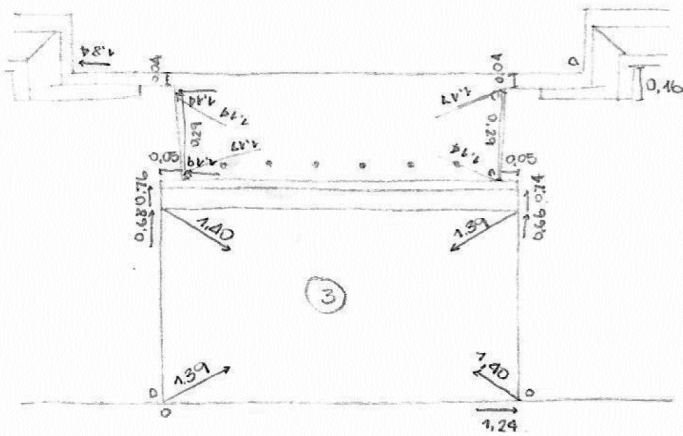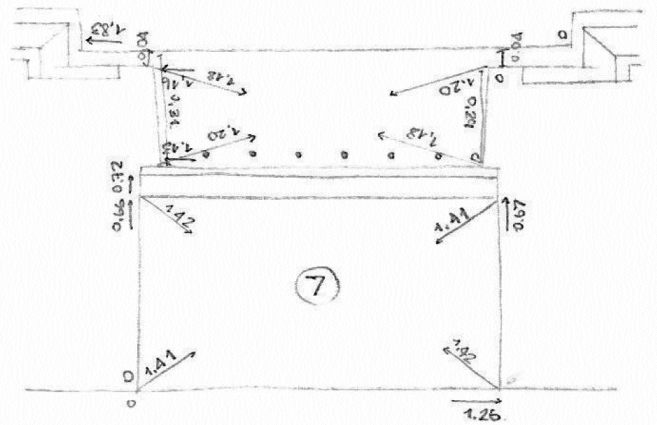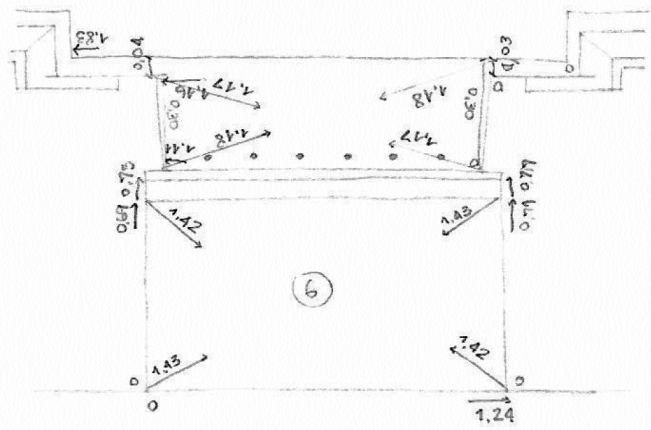




PROYECTO:	TRABAJO FINAL DE MAESTRÍA OBSERVATORIO ASTRONÓMICO NACIONAL
CONTENIDO:	VENTANAS SALÓN BAJO - PLANTA CARTERA DE CAMPO
REALIZÓ:	ARQ. LINA MARÍA REYES GÓMEZ

FICHA:	16
ESPACIO:	01
FECHA:	OCTUBRE DE 2018



UNIVERSIDAD NACIONAL DE COLOMBIA
SEDE BOGOTÁ

MAESTRÍA EN CONSERVACIÓN
DEL PATRIMONIO CULTURAL
INMUEBLE

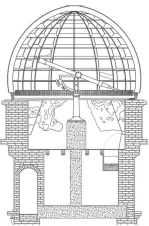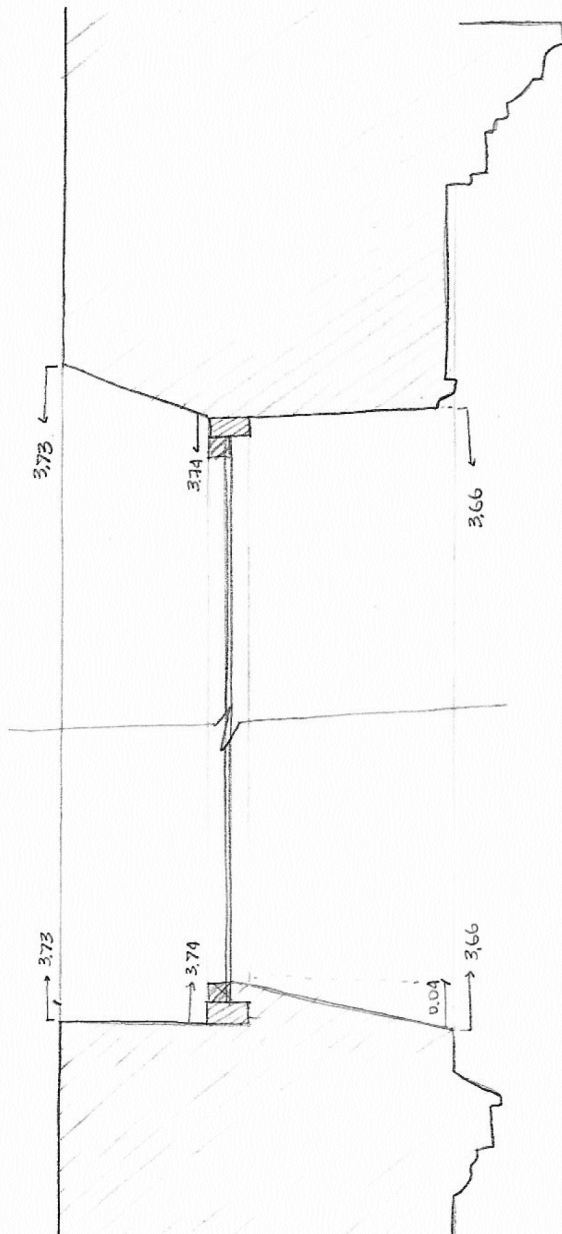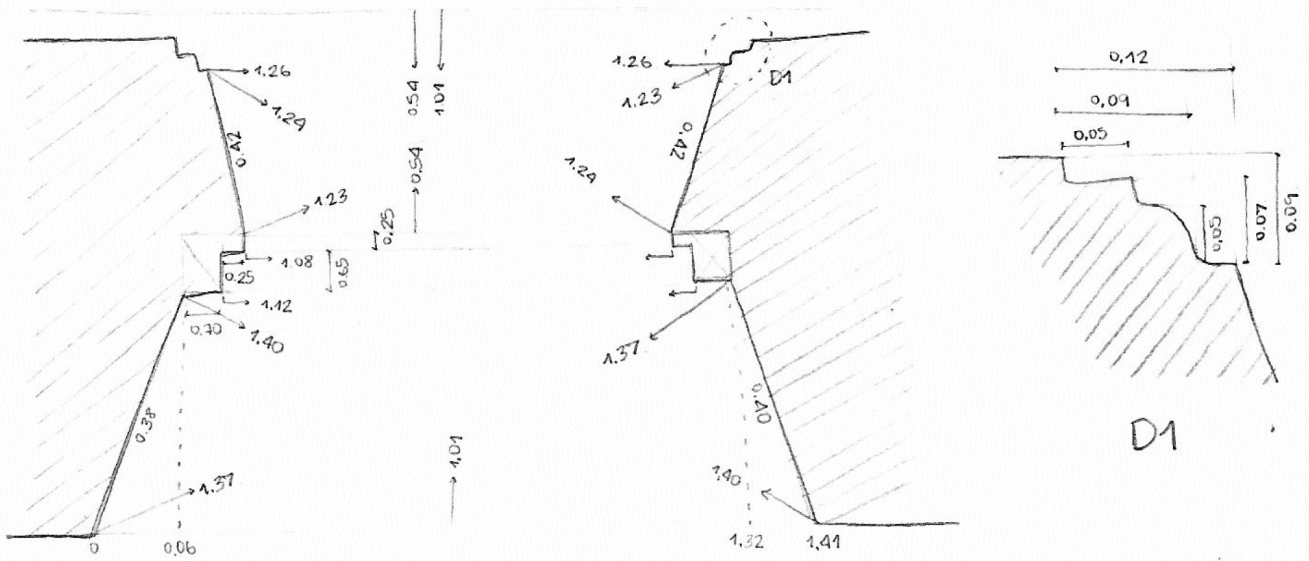


PROYECTO:	TRABAJO FINAL DE MAESTRÍA OBSERVATORIO ASTRONÓMICO NACIONAL
CONTENIDO:	VENTANA TIPO CÁMARA STELLATA CARTERA DE CAMPO
REALIZÓ:	ARQ. LINA MARÍA REYES GÓMEZ


FICHA:	18
ESPACIO:	04
FECHA:	OCTUBRE DE 2018


 UNIVERSIDAD NACIONAL DE COLOMBIA
 SEDE BOGOTÁ


MAESTRÍA EN CONSERVACIÓN
 DEL PATRIMONIO CULTURAL
 INMUEBLE

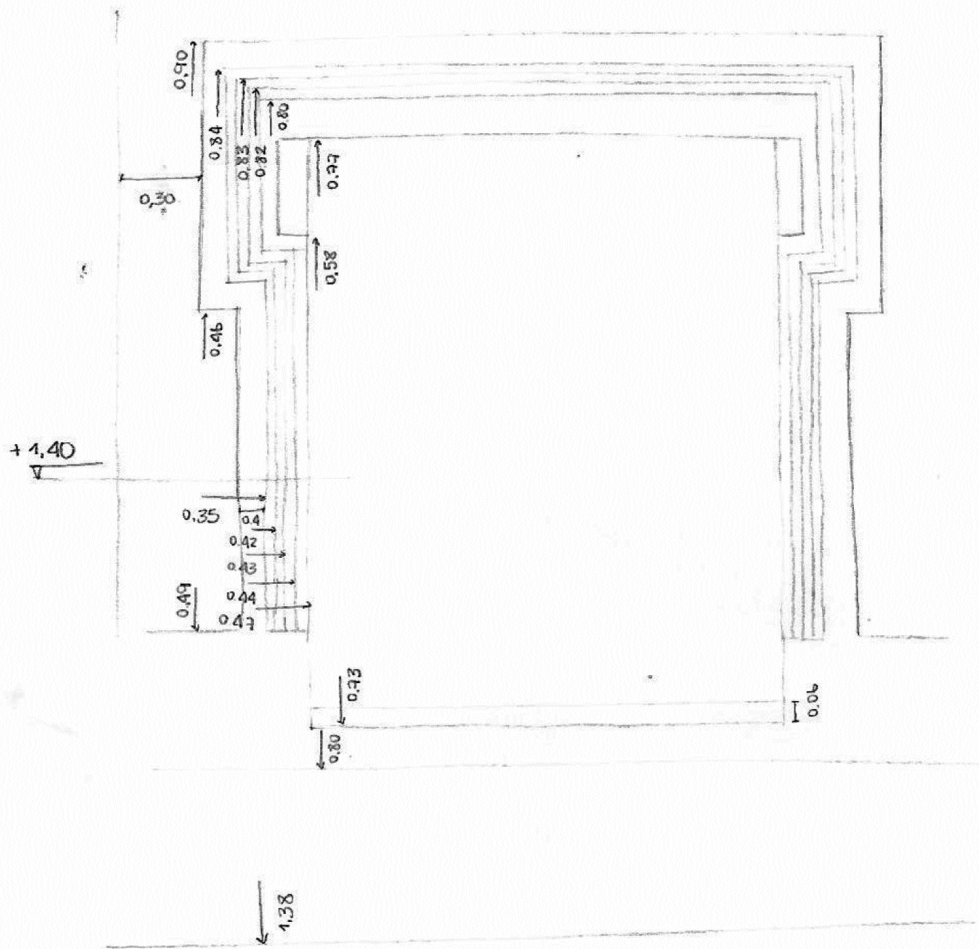

VENTANA TIPO - SALON BAJO

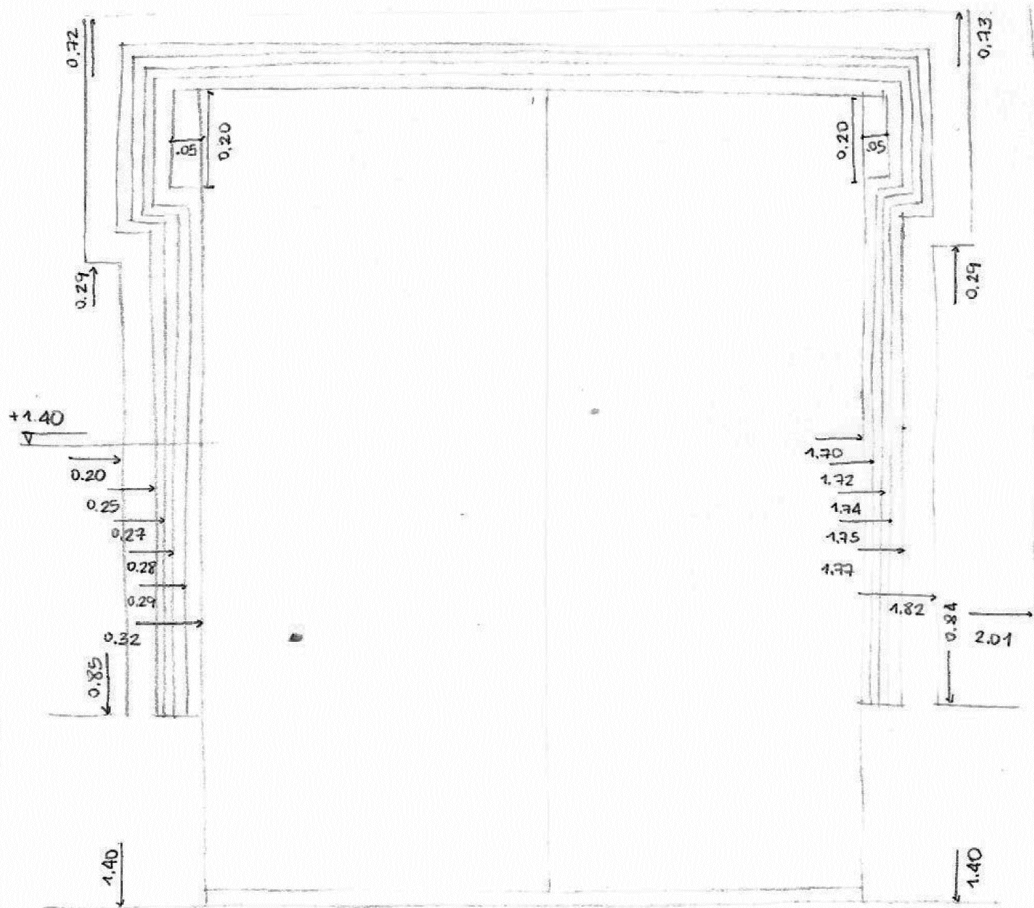

PUERTA INGRESO AL EDIFICIO

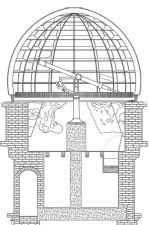




PROYECTO:	TRABAJO FINAL DE MAESTRÍA OBSERVATORIO ASTRONÓMICO NACIONAL
CONTENIDO:	CARPINTERÍA SALÓN BAJO CARTERA DE CAMPO
REALIZÓ:	ARQ. LINA MARÍA REYES GÓMEZ

FICHA:	19
ESPACIO:	01
FECHA:	OCTUBRE DE 2018



UNIVERSIDAD NACIONAL DE COLOMBIA
SEDE BOGOTÁ




MAESTRÍA EN CONSERVACIÓN
DEL PATRIMONIO CULTURAL
INMUEBLE

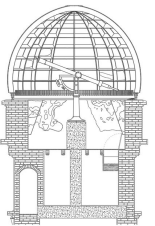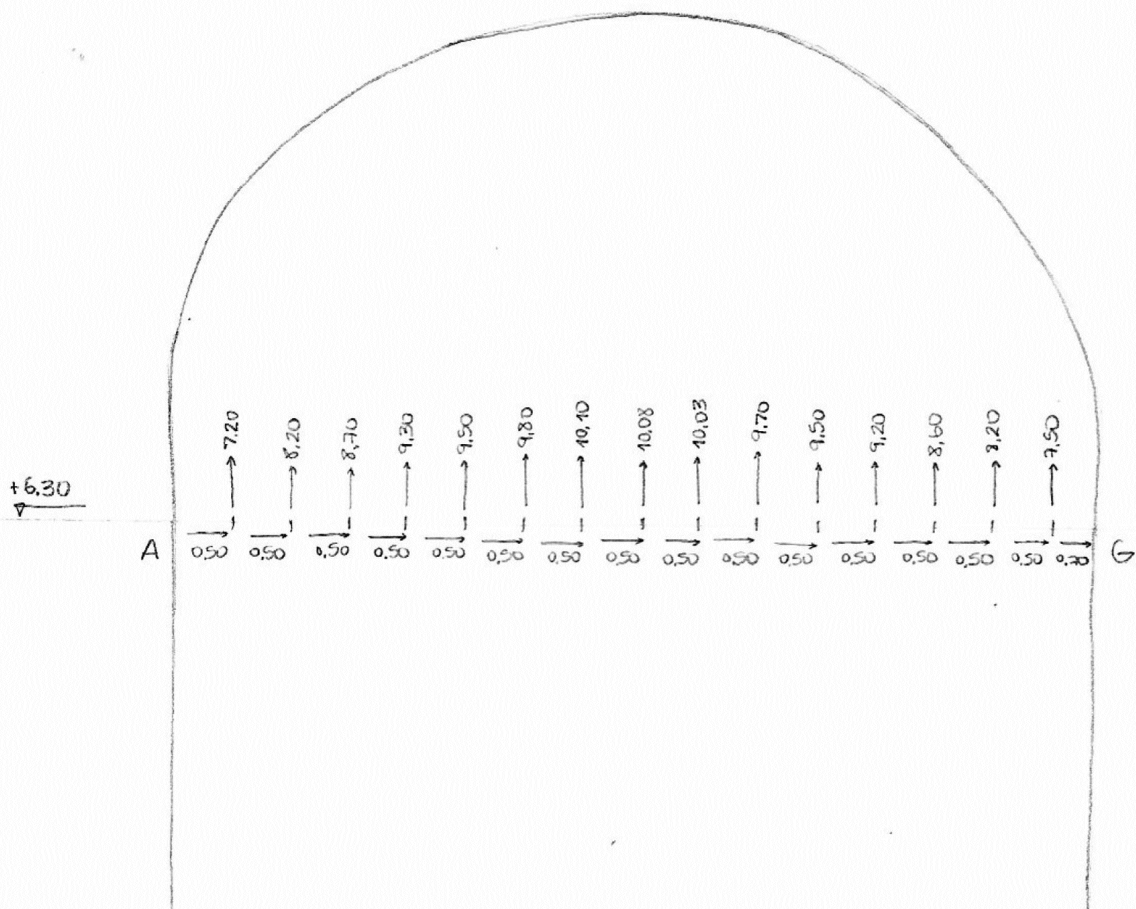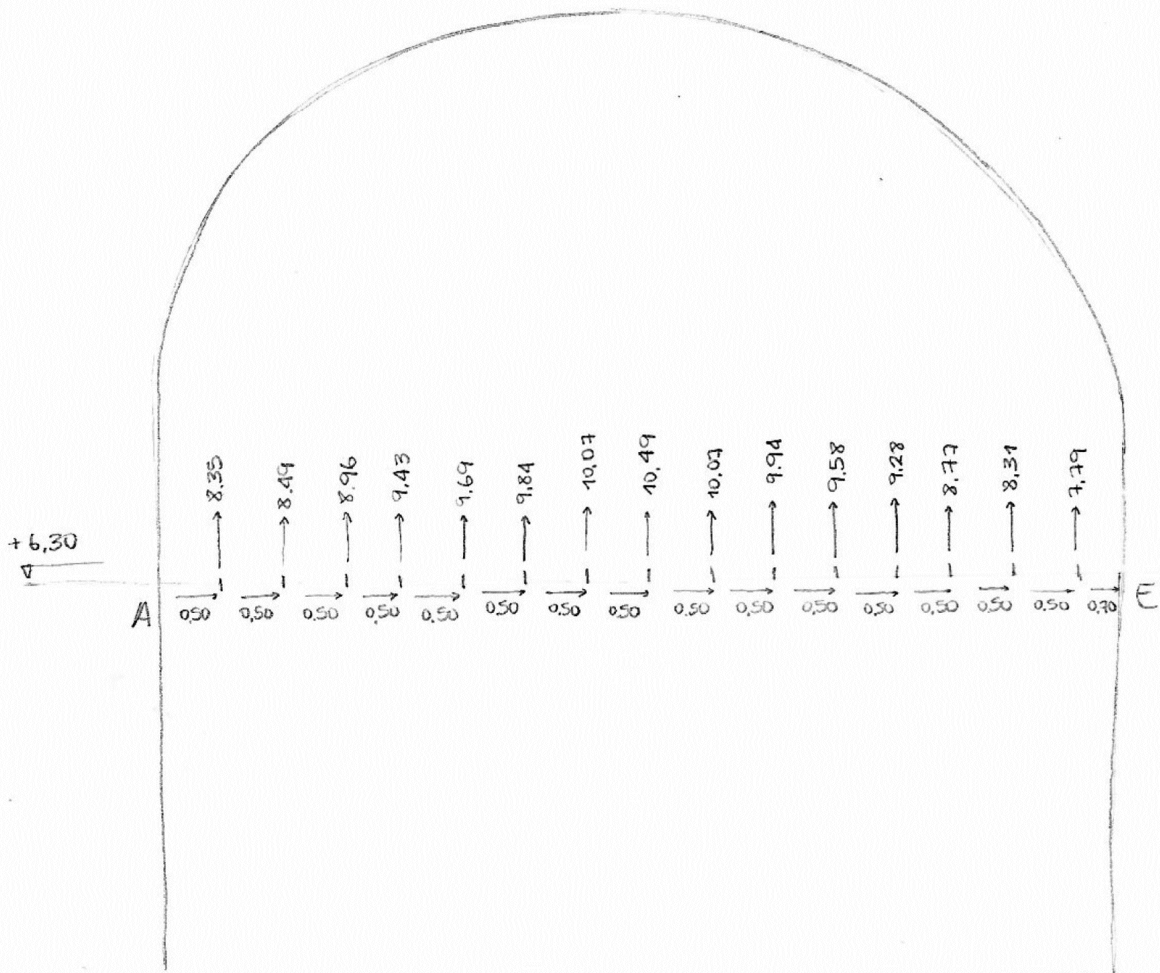

PROYECTO:	TRABAJO FINAL DE MAESTRÍA OBSERVATORIO ASTRONÓMICO NACIONAL
CONTENIDO:	CÚPULA CÁMARA STELLATA CARTERA DE CAMPO
REALIZÓ:	ARQ. LINA MARÍA REYES GÓMEZ

FICHA:	20
ESPACIO:	04
FECHA:	OCTUBRE DE 2018

 UN UNIVERSIDAD NACIONAL DE COLOMBIA SEDE BOGOTÁ	
MAESTRÍA EN CONSERVACIÓN DEL PATRIMONIO CULTURAL INMUEBLE	

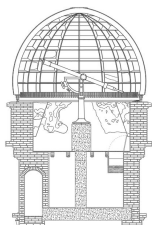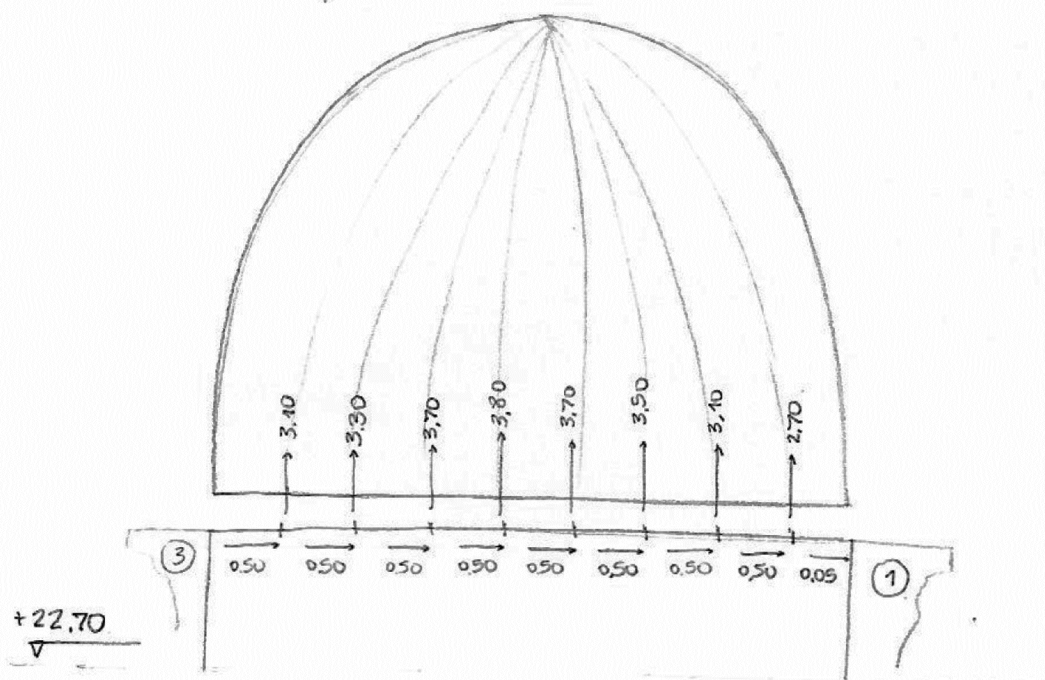
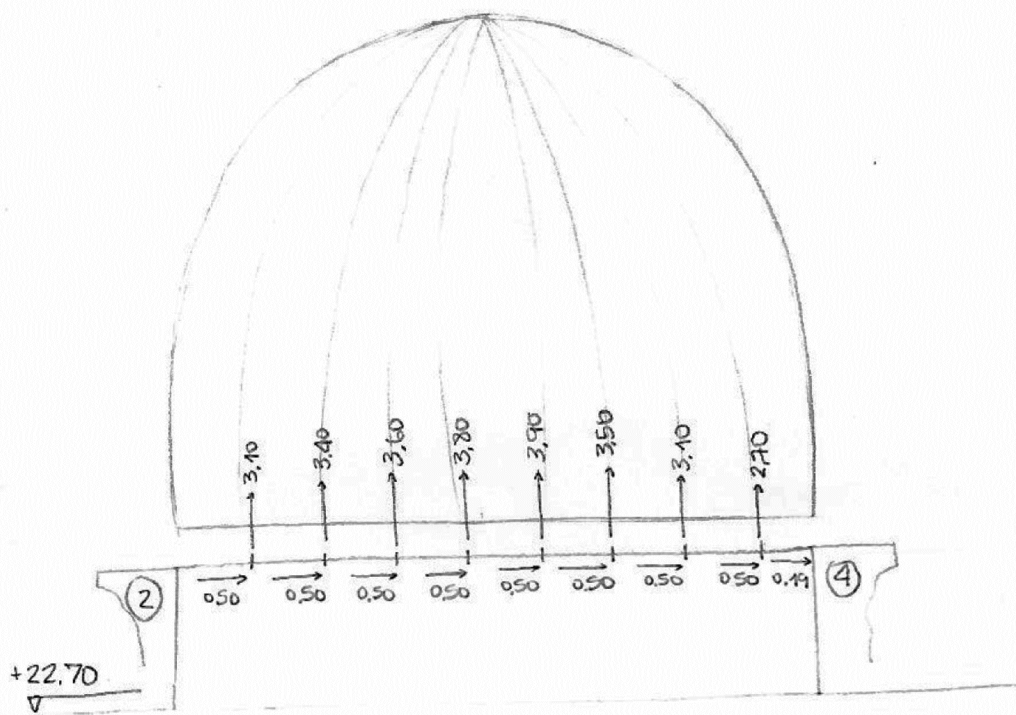


PROYECTO:	TRABAJO FINAL DE MAESTRÍA OBSERVATORIO ASTRONÓMICO NACIONAL
CONTENIDO:	CÚPULA DEL TELESCOPIO CARTERA DE CAMPO
REALIZÓ:	ARQ. LINA MARÍA REYES GÓMEZ

FICHA:	21
ESPACIO:	12
FECHA:	OCTUBRE DE 2018


 UNIVERSIDAD NACIONAL DE COLOMBIA
 SEDE BOGOTÁ





MAESTRÍA EN CONSERVACIÓN
 DEL PATRIMONIO CULTURAL
 INMUEBLE

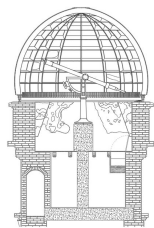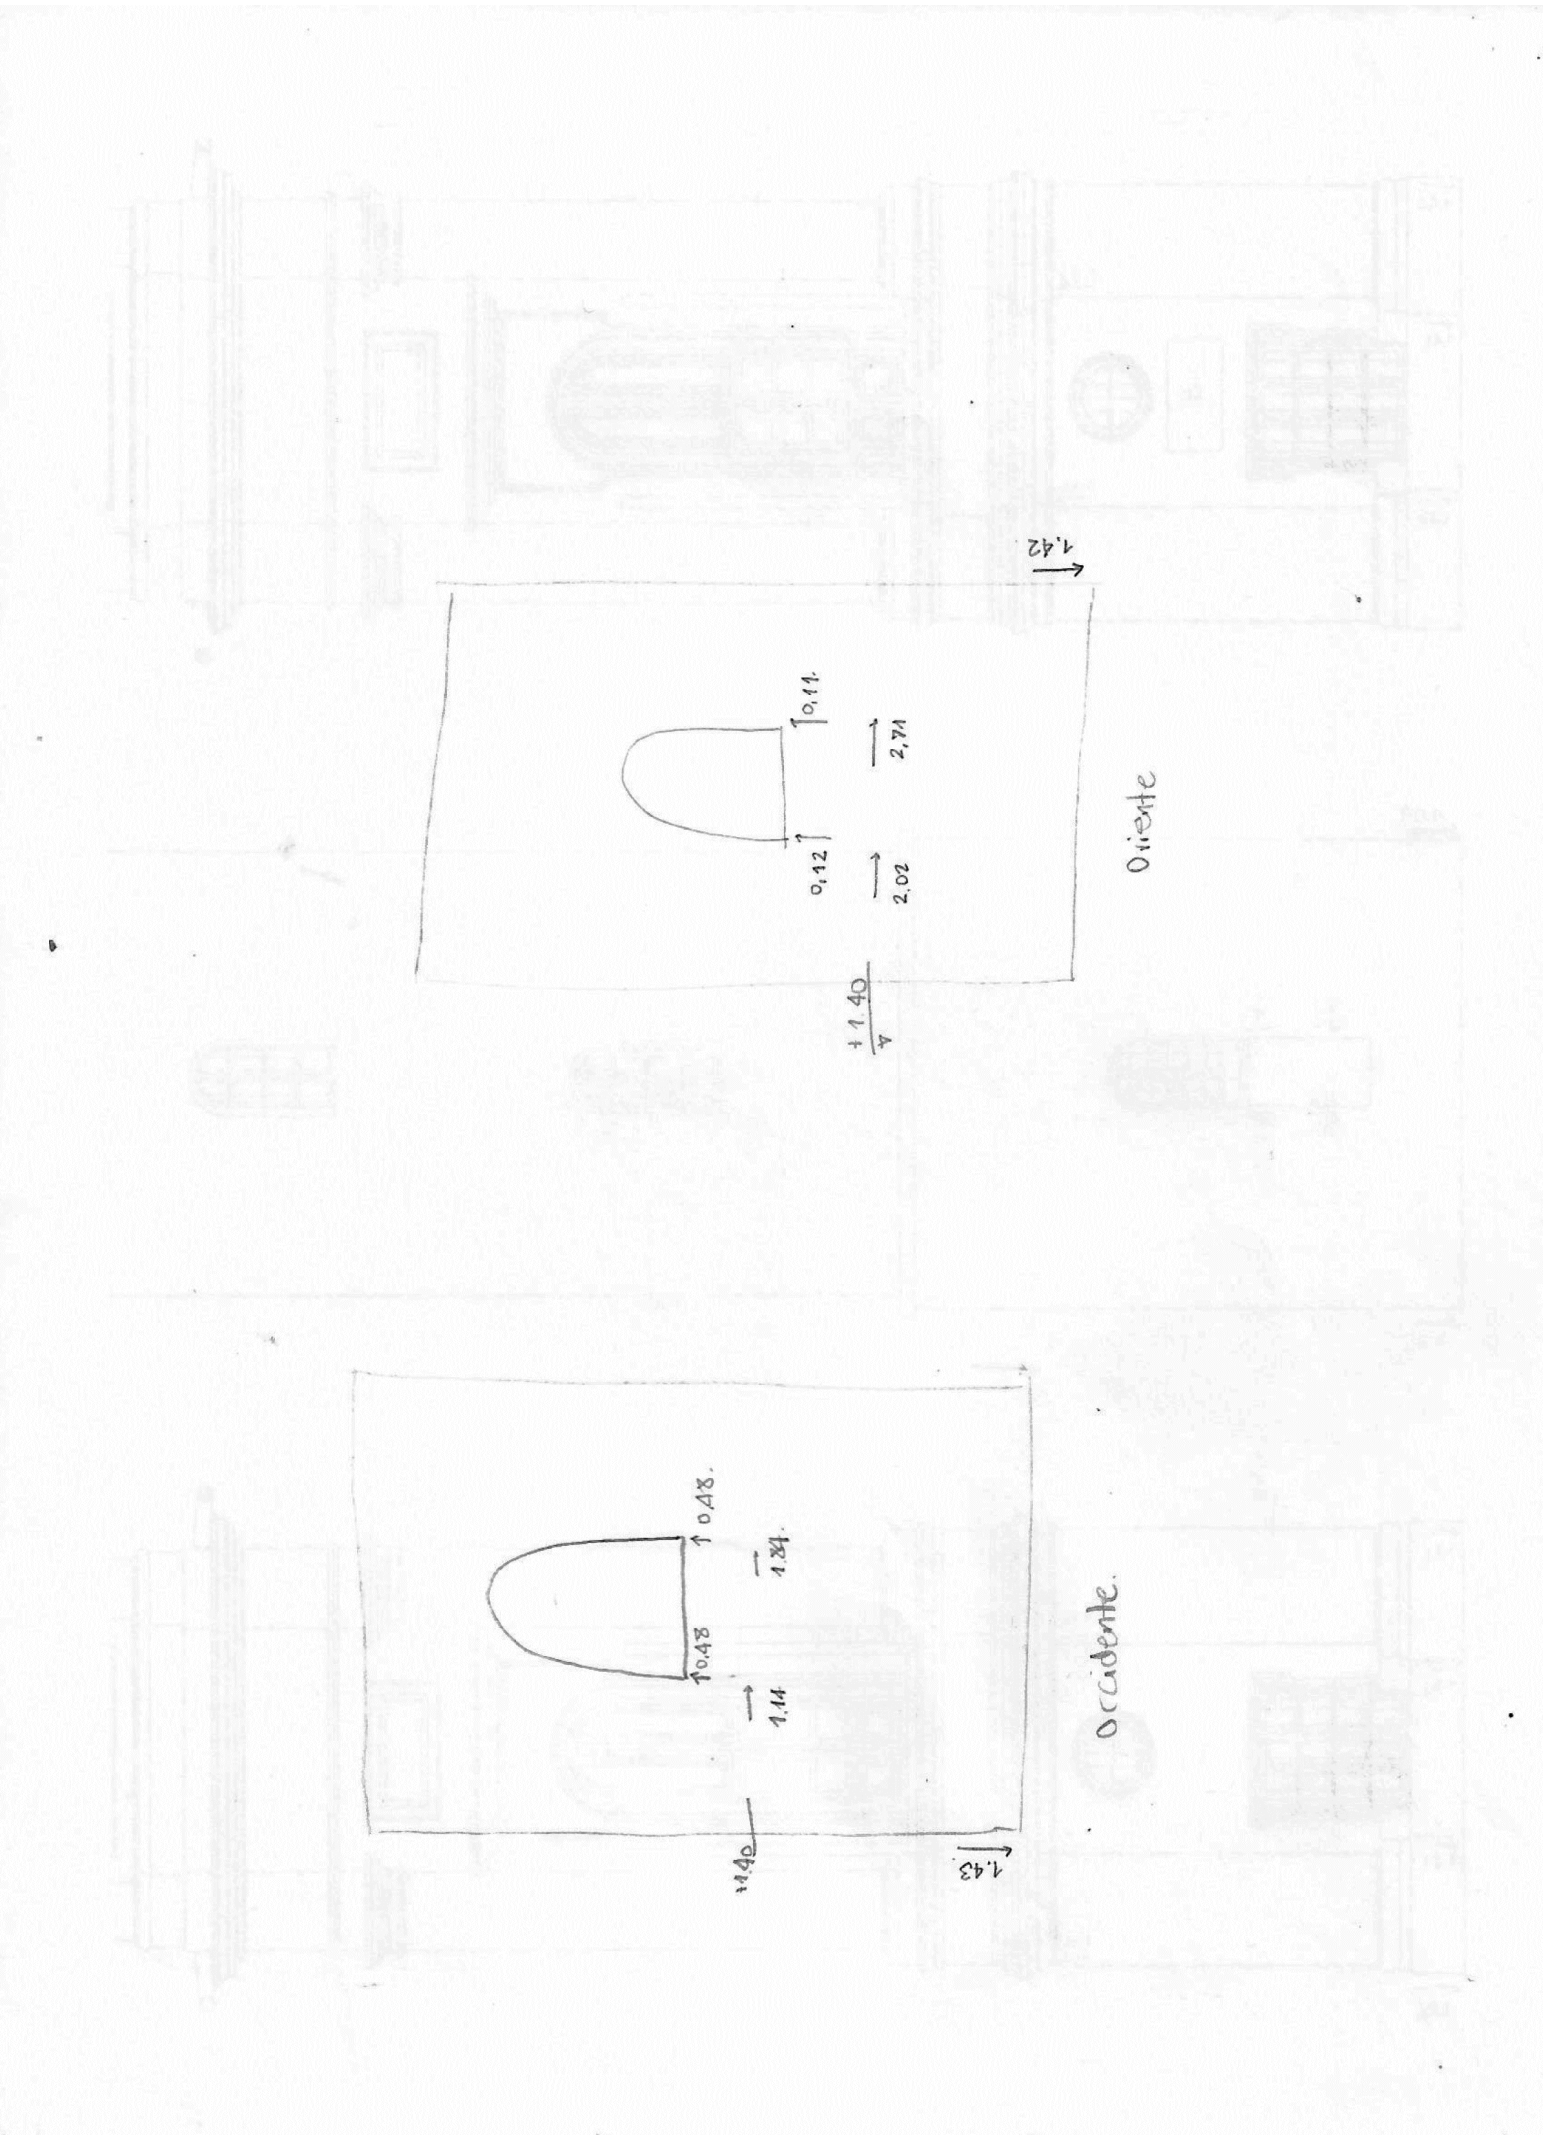

PROYECTO:	TRABAJO FINAL DE MAESTRÍA OBSERVATORIO ASTRONÓMICO NACIONAL
CONTENIDO:	FACHADAS TORRE ESCALERA CARTERA DE CAMPO
REALIZÓ:	ARQ. LINA MARÍA REYES GÓMEZ

FICHA:	22
ESPACIO:	02
FECHA:	OCTUBRE DE 2018

 UNIVERSIDAD NACIONAL DE COLOMBIA SEDE BOGOTÁ
MAESTRÍA EN CONSERVACIÓN DEL PATRIMONIO CULTURAL INMUEBLE

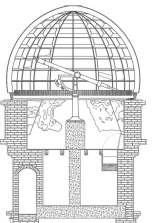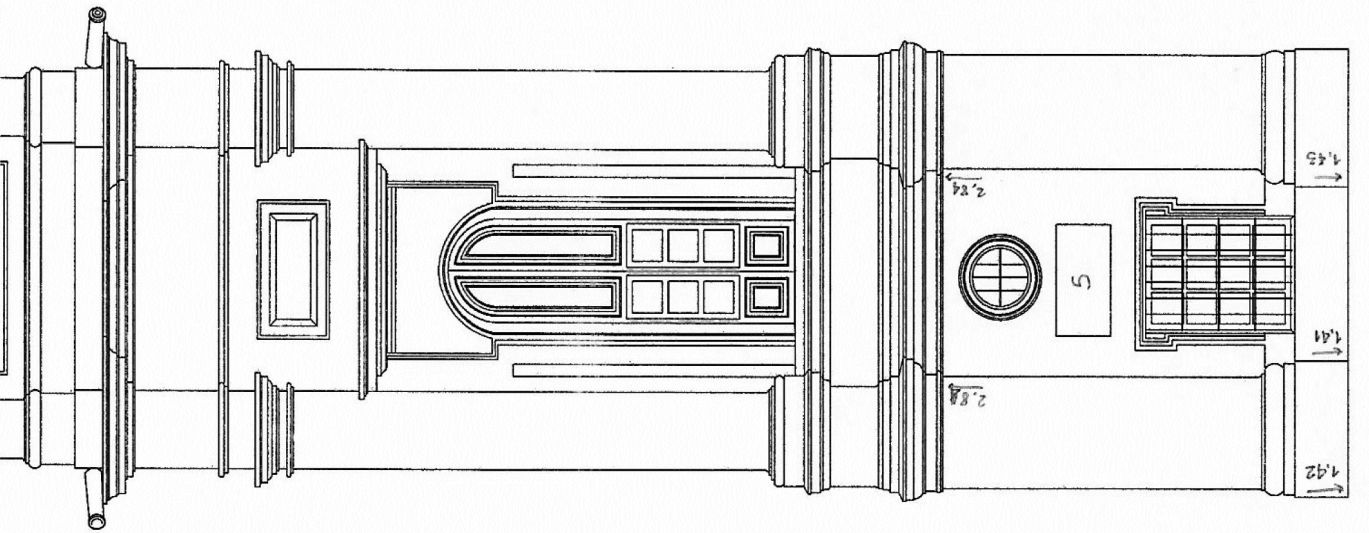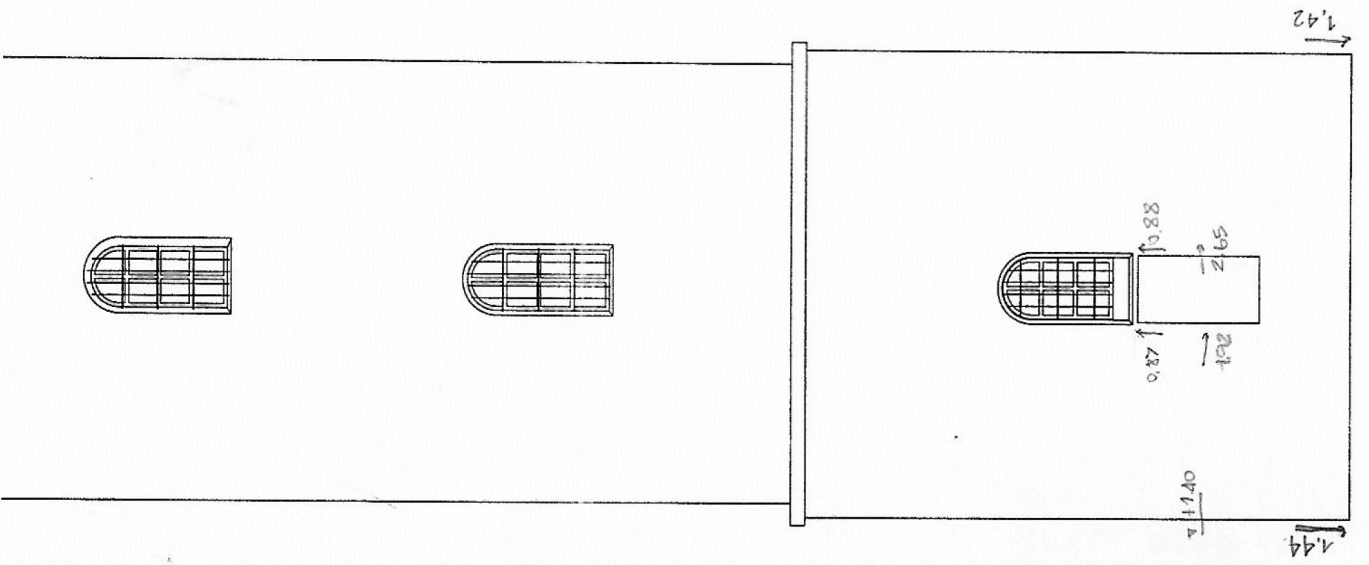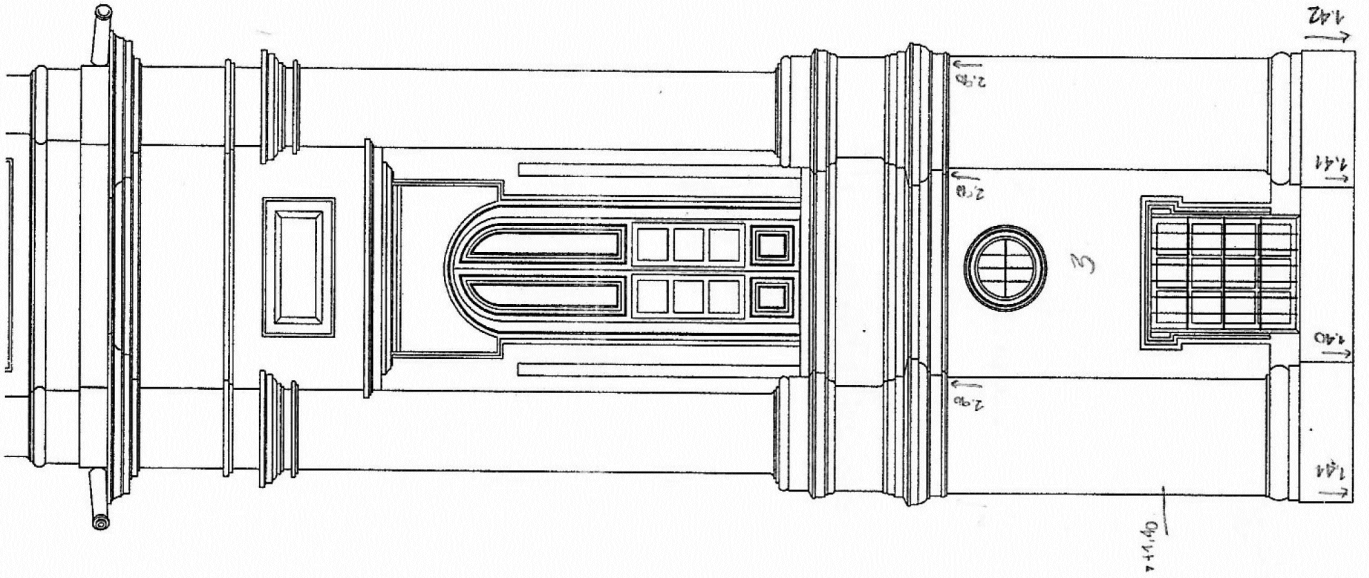

PROYECTO:
TRABAJO FINAL DE MAESTRÍA
OBSERVATORIO ASTRONÓMICO NACIONAL

CONTENIDO:
FACHADAS
CARTERA DE CAMPO

REALIZÓ:
ARQ. LINA MARÍA REYES GÓMEZ

FICHA:
23





ESPACIO:
FACHADA

FECHA:
OCTUBRE DE 2018



UNIVERSIDAD NACIONAL DE COLOMBIA
SEDE BOGOTÁ

MAESTRÍA EN CONSERVACIÓN
DEL PATRIMONIO CULTURAL
INMUEBLE

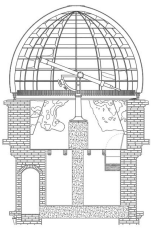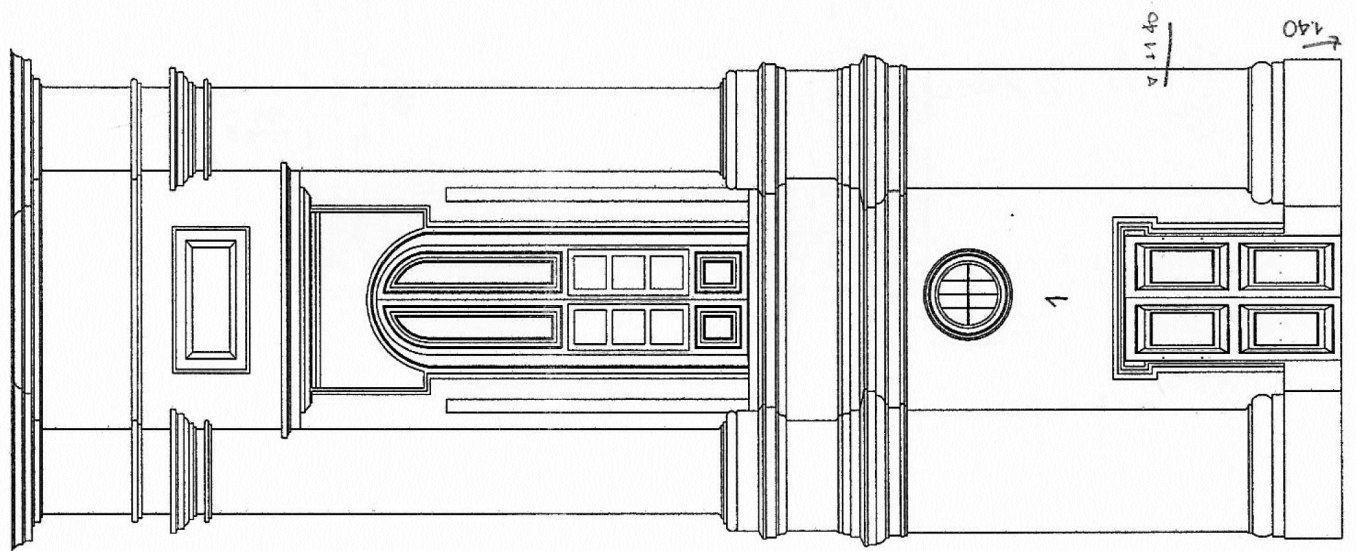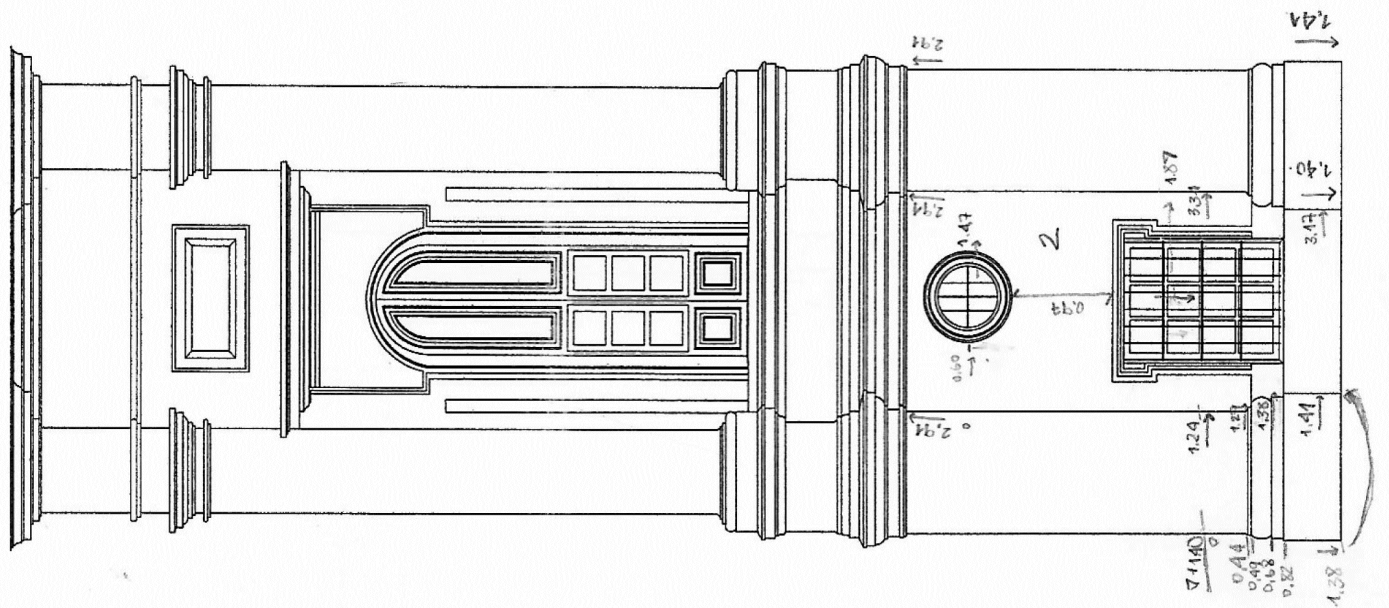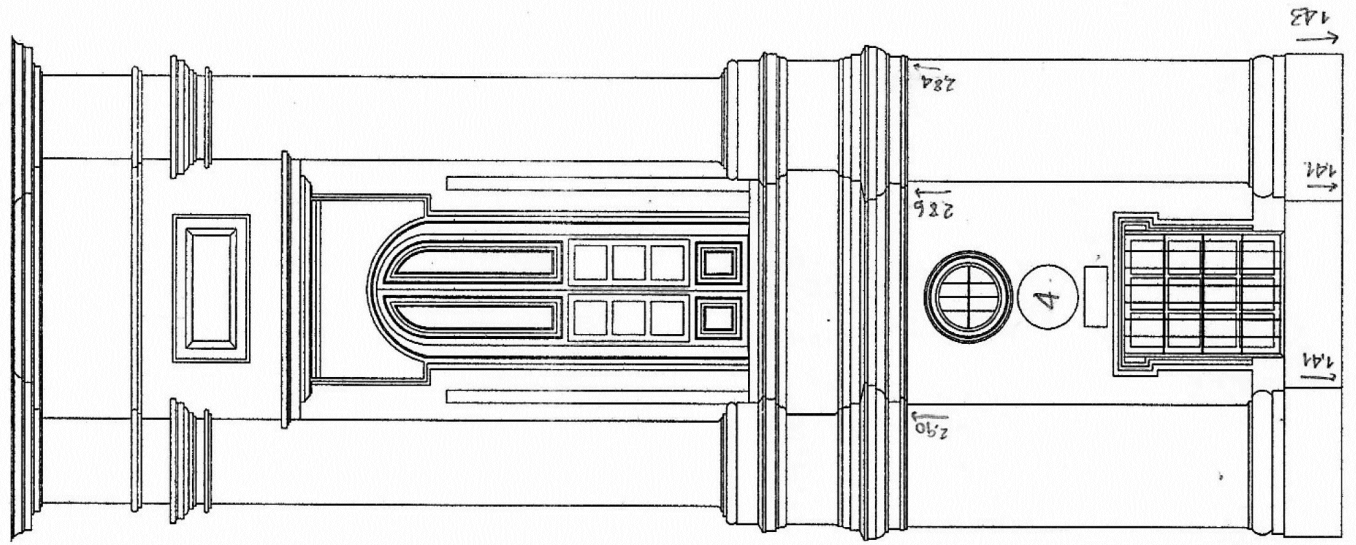

PROYECTO:
TRABAJO FINAL DE MAESTRÍA
OBSERVATORIO ASTRONÓMICO NACIONAL

CONTENIDO:
FACHADAS
CARTERA DE CAMPO

REALIZÓ:
ARQ. LINA MARÍA REYES GÓMEZ


FICHA:
24

ESPACIO:
FACHADA

FECHA:
OCTUBRE DE 2018

UN
UNIVERSIDAD NACIONAL DE COLOMBIA
SEDE BOGOTÁ

MAESTRÍA EN CONSERVACIÓN
DEL PATRIMONIO CULTURAL
INMUEBLE

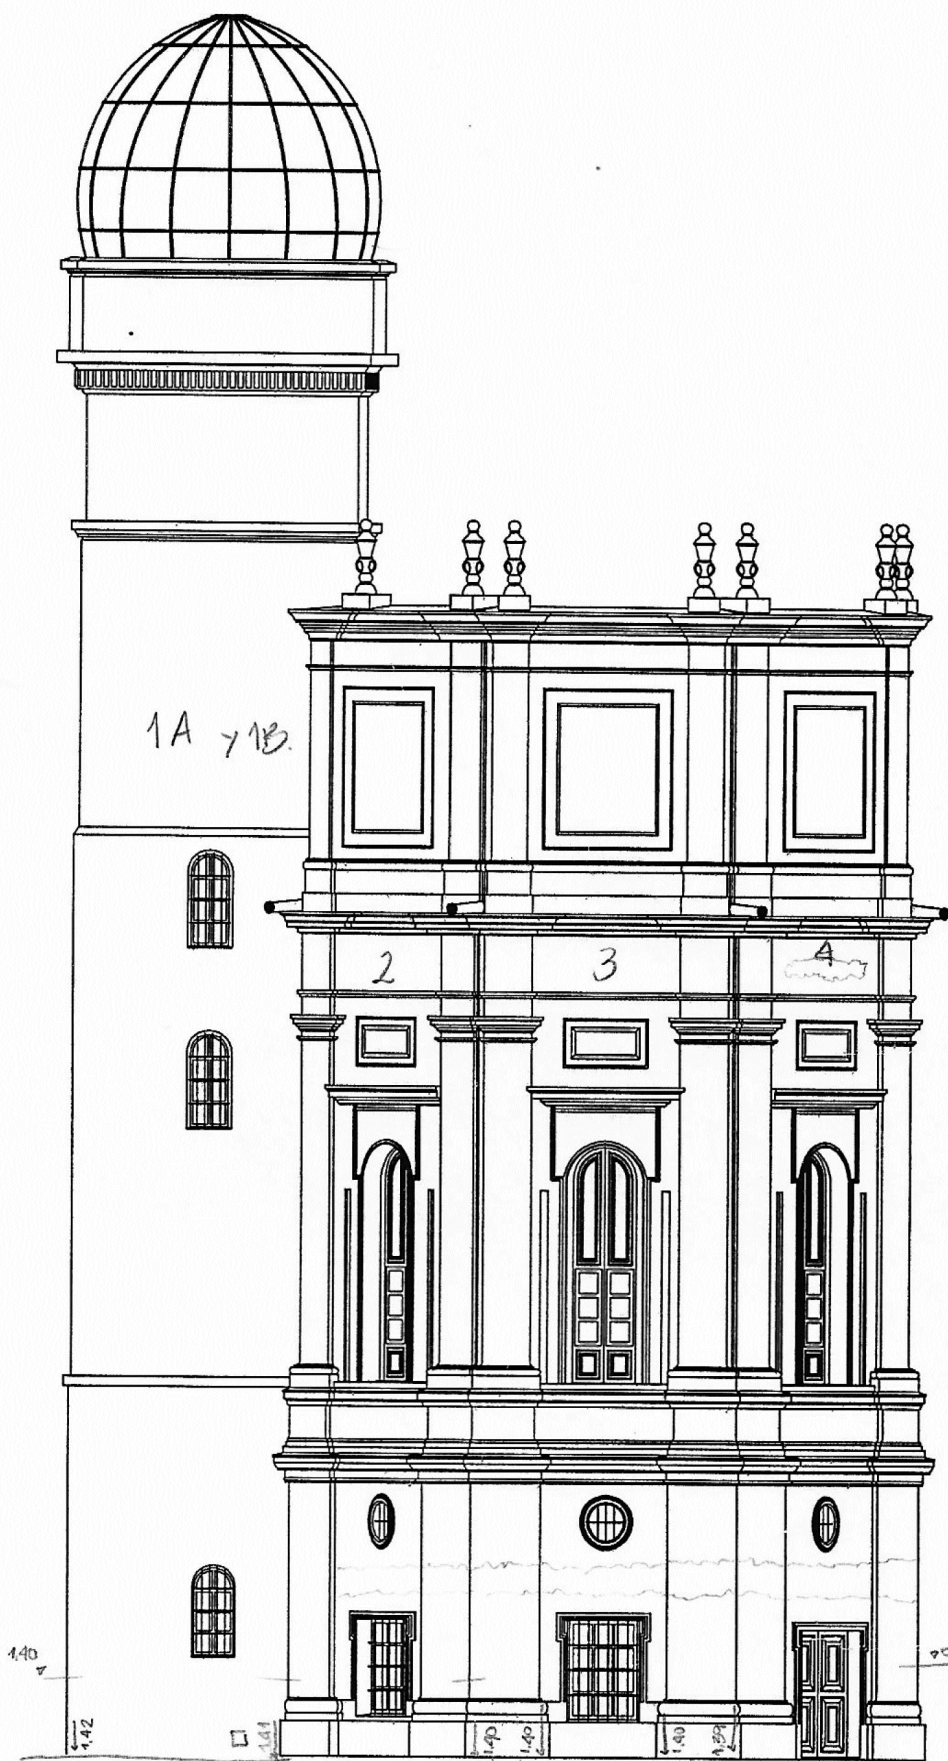

PROYECTO:
TRABAJO FINAL DE MAESTRÍA
OBSERVATORIO ASTRONÓMICO NACIONAL

CONTENIDO:
FACHADAS
CARTERA DE CAMPO

REALIZO:
ARQ. LINA MARÍA REYES GÓMEZ


FICHA:
25



ESPACIO:
FACHADA

FECHA:
OCTUBRE DE 2018

UN
UNIVERSIDAD NACIONAL DE COLOMBIA
SEDE BOGOTÁ

MAESTRÍA EN CONSERVACIÓN
DEL PATRIMONIO CULTURAL
INMUEBLE

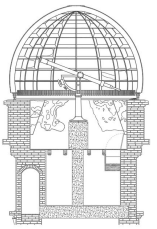

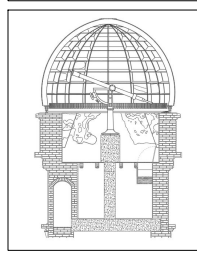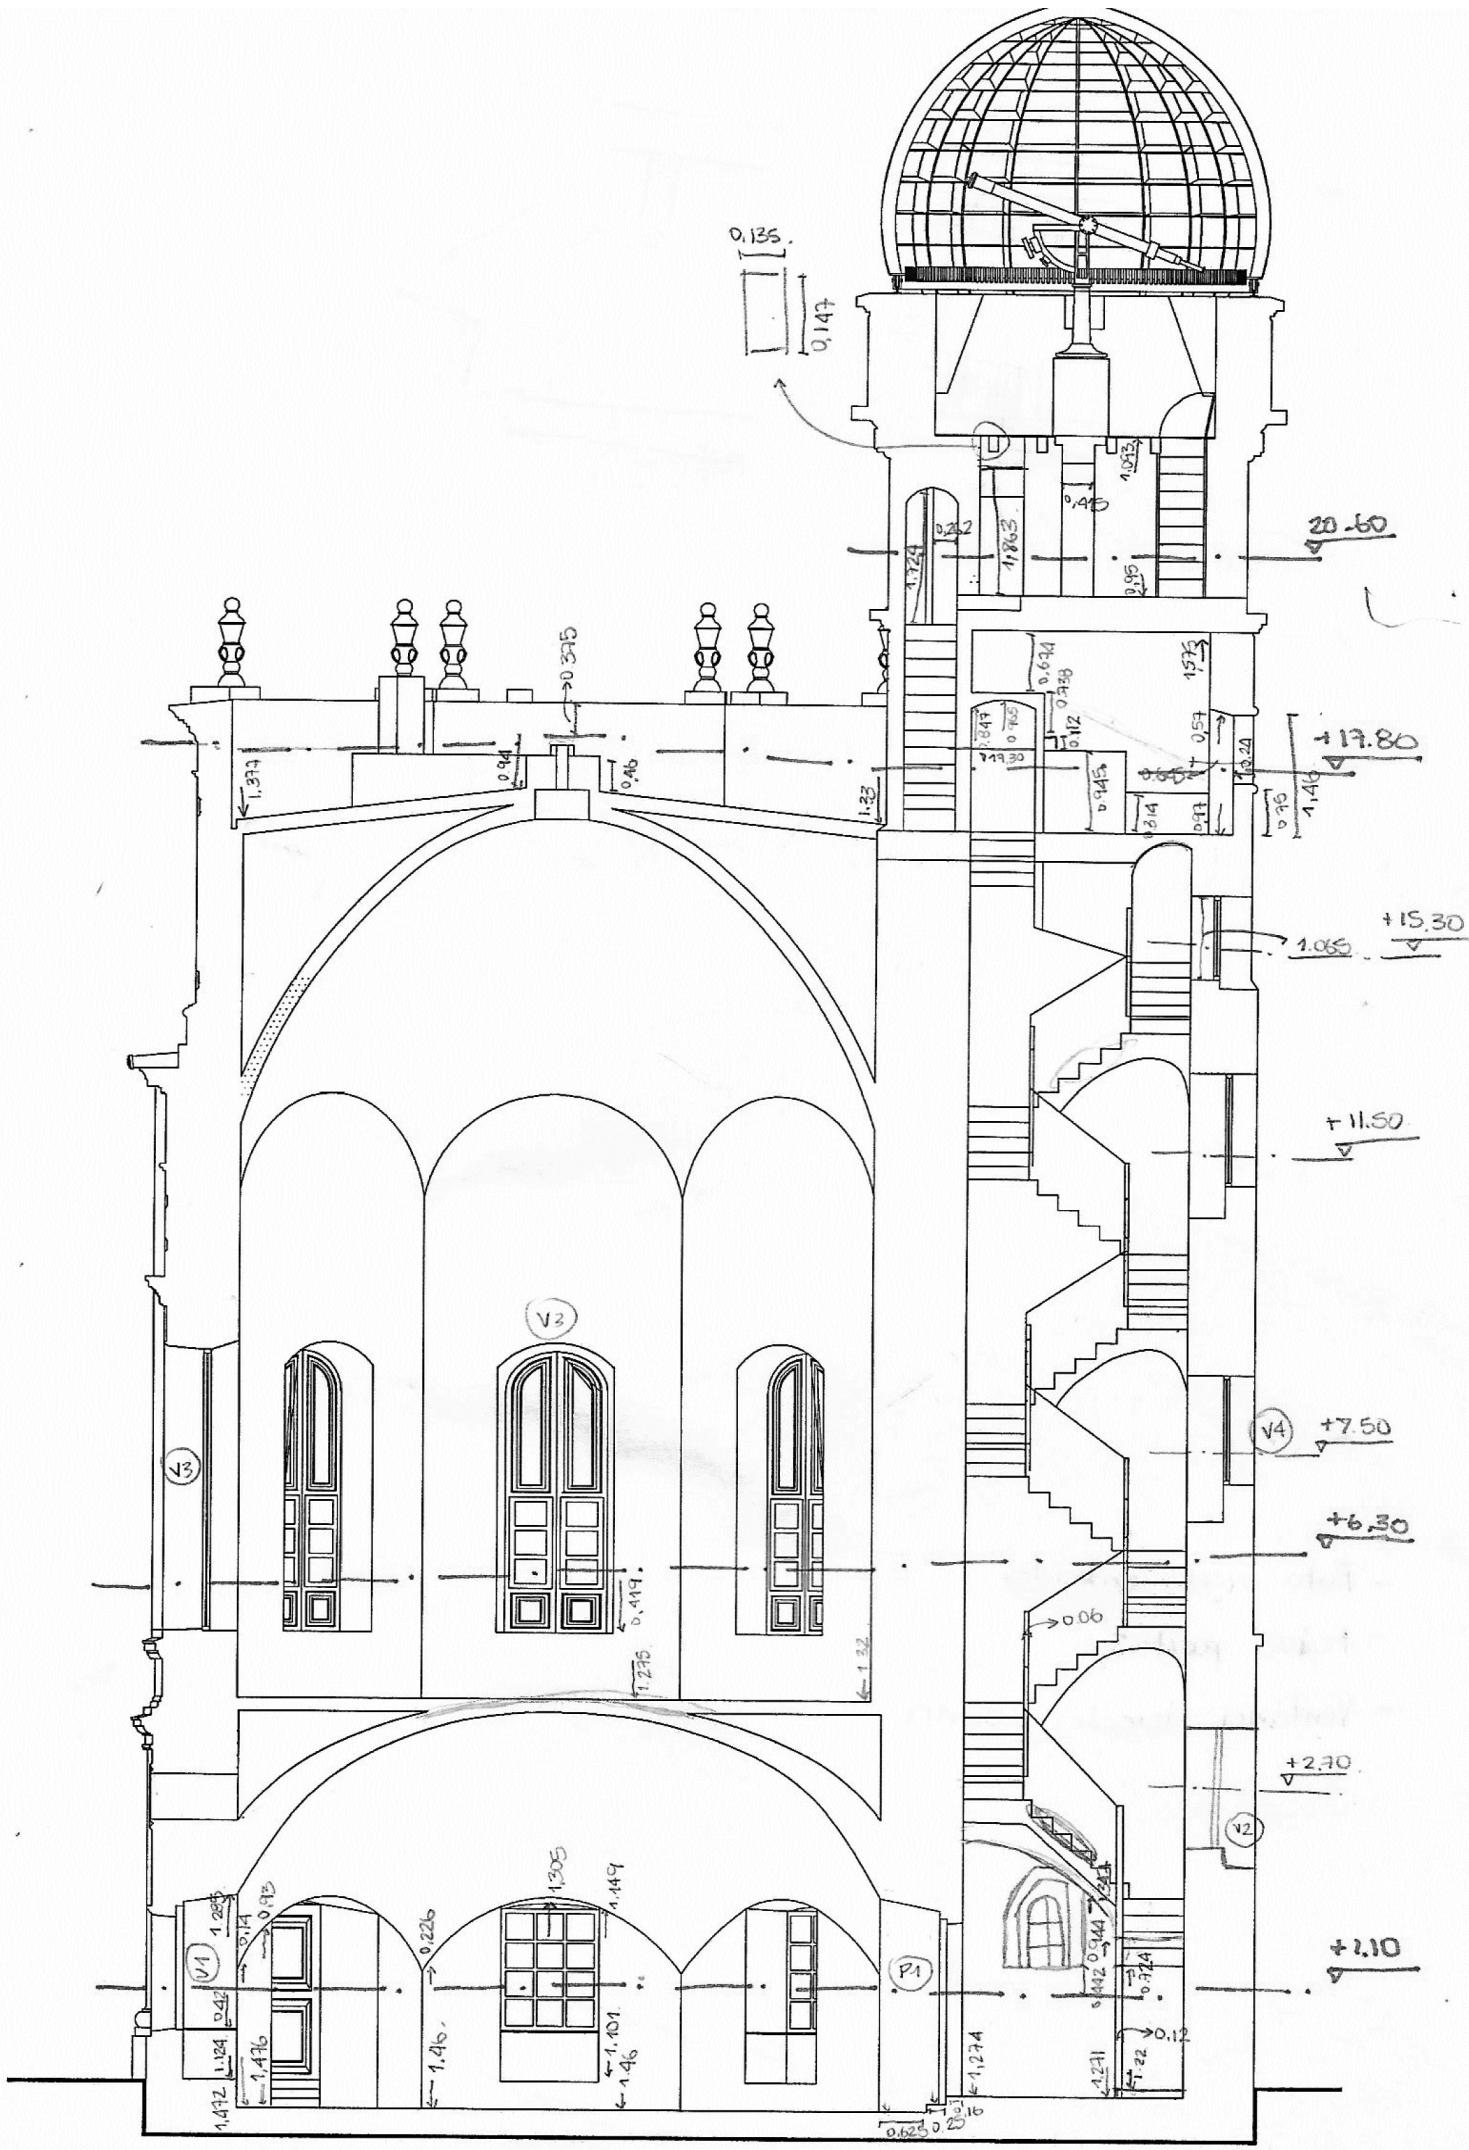

PROYECTO:	TRABAJO FINAL DE MAESTRÍA OBSERVATORIO ASTRONÓMICO NACIONAL
CONTENIDO:	CORTE CARTERA DE CAMPO
REALIZÓ:	ARQ. LINA MARÍA REYES GÓMEZ

FICHA:	26
ESPACIO:	CORTE
FECHA:	OCTUBRE DE 2018

UNIVERSIDAD NACIONAL DE COLOMBIA
SEDE BOGOTÁ

MAESTRÍA EN CONSERVACIÓN
DEL PATRIMONIO CULTURAL
INMUEBLE