


PROYECTO:
Museo
CASA PATRIMONIAL
SANTA MARIA LA ANTIGUA DEL DARIÉN, CHOCÓ
DIRECCION:
XXX
CATASTRAL
XXX
COORDINADOR:
ALBERTO SARCINA

ARQUITECTO PROYECTISTA:

Firma:
Arq. Juan Tusso Gomez
A241142012-1032394231


EQUIPO:
Alberto Sarcina
Carolina Quintero
Juan Tusso

CONTENIDO: PLANIMETRÍA
NORTE:

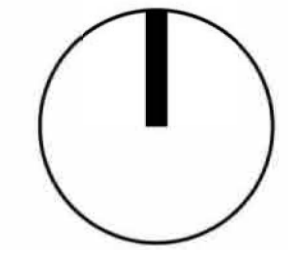


ESCALA: 1:50
FECHA: Abril de 2017
PLANO:


A-101

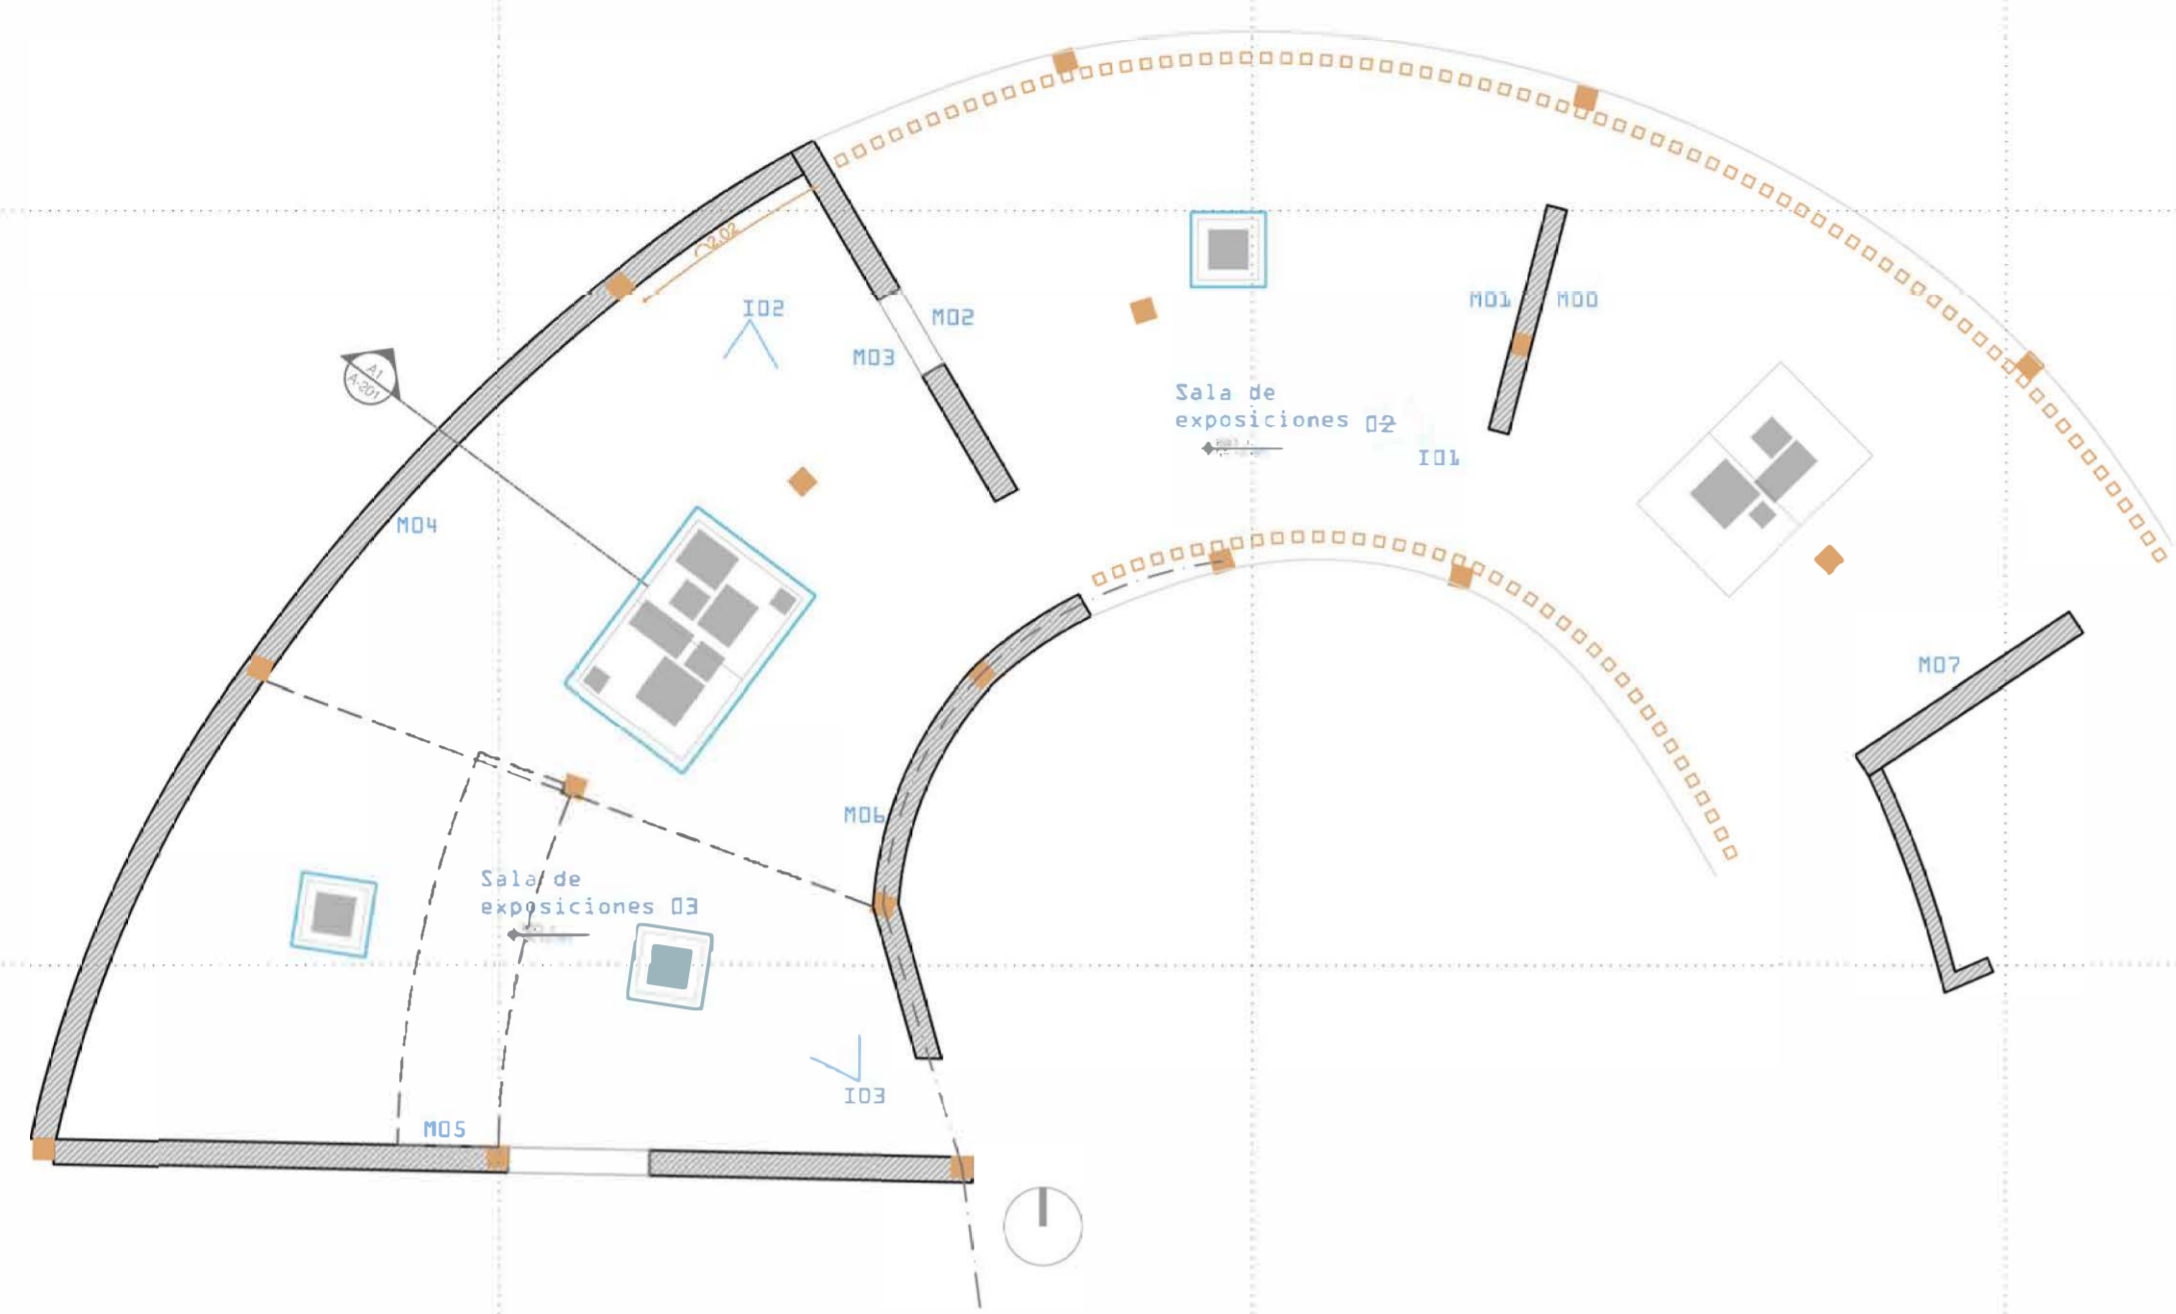


PRIMER NIVEL
ESCALA: 1:75

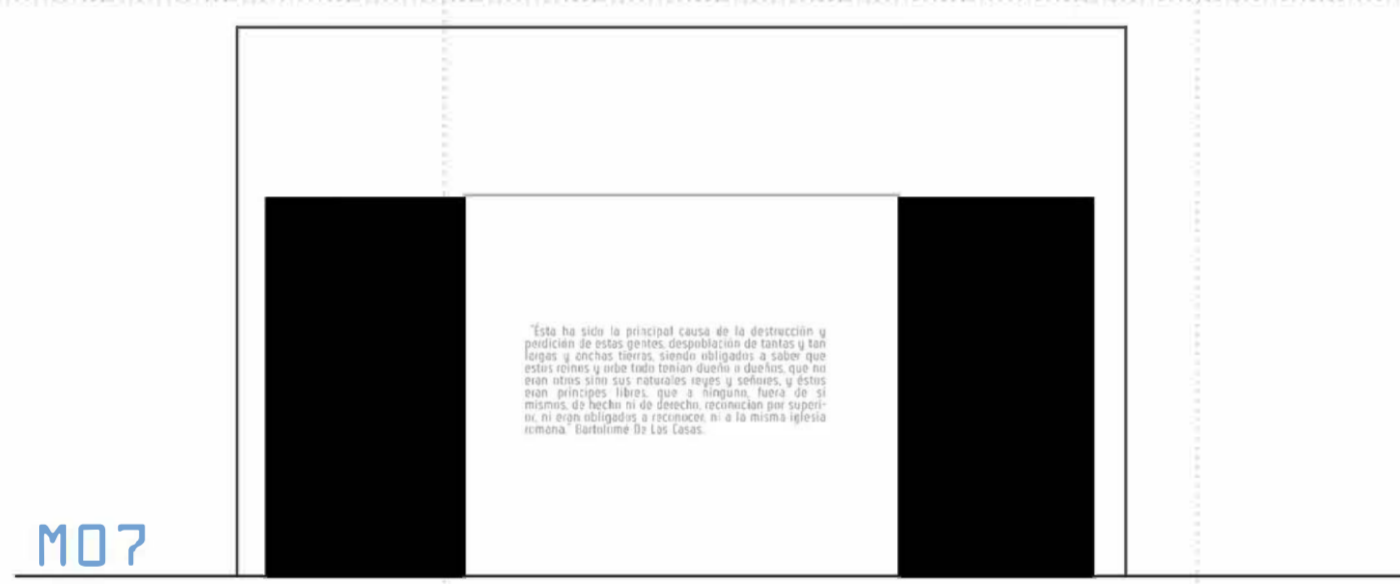

MO7

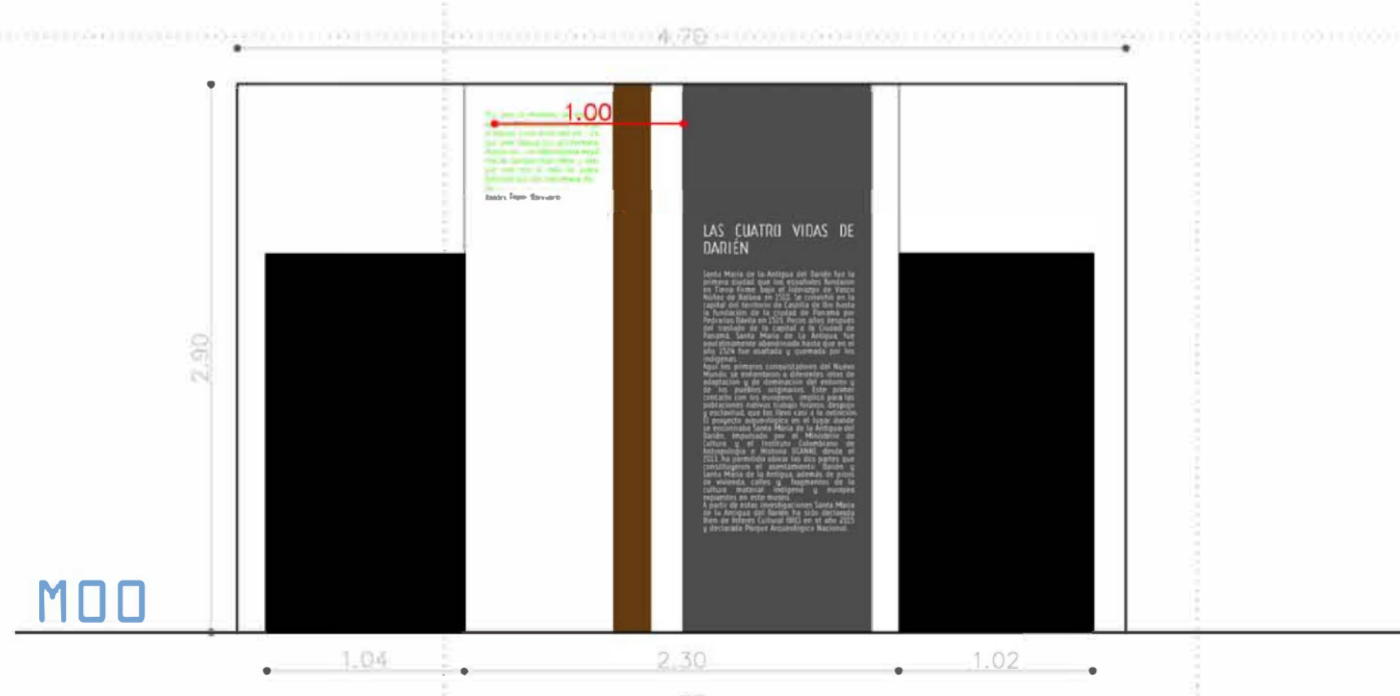


MO8

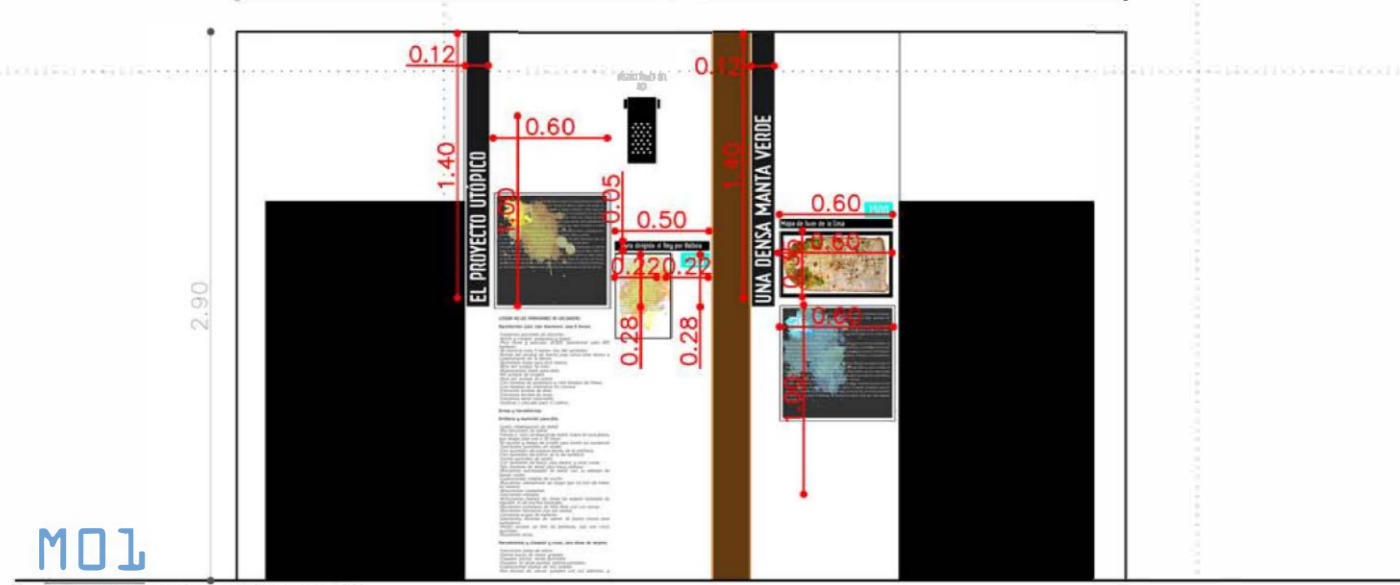


MO1


MUROS MUSEOGRAFICOS
ESCALA: 1:40

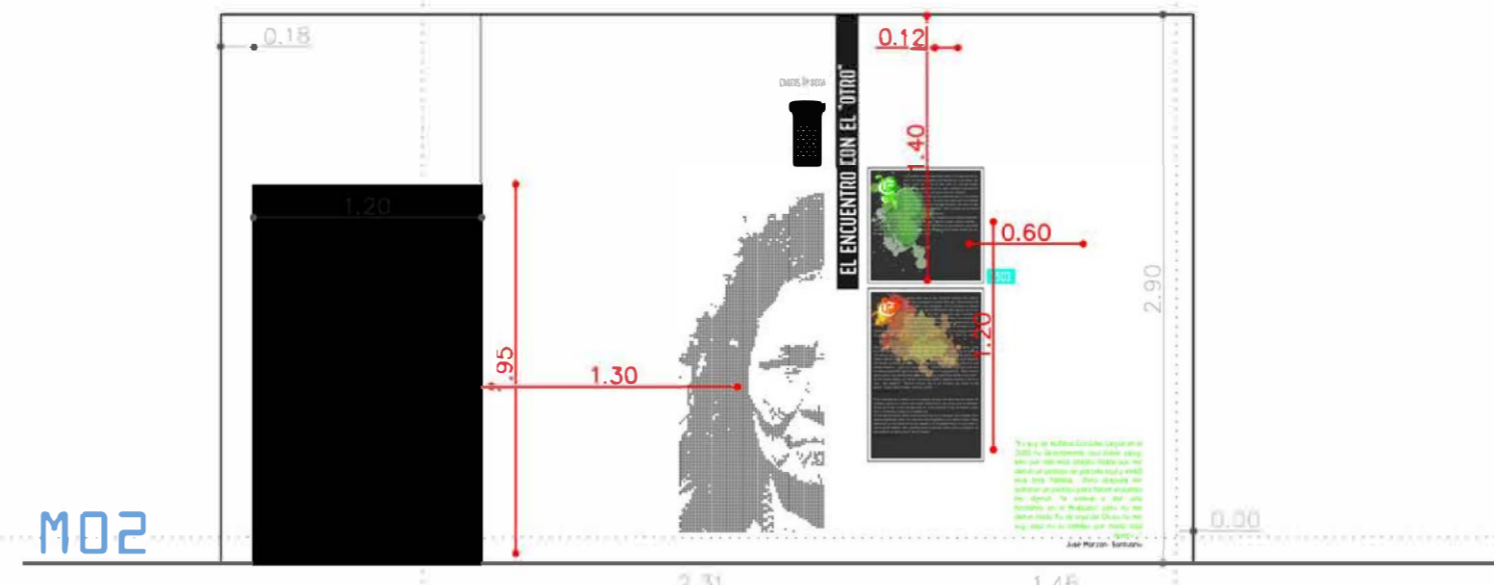


MO2

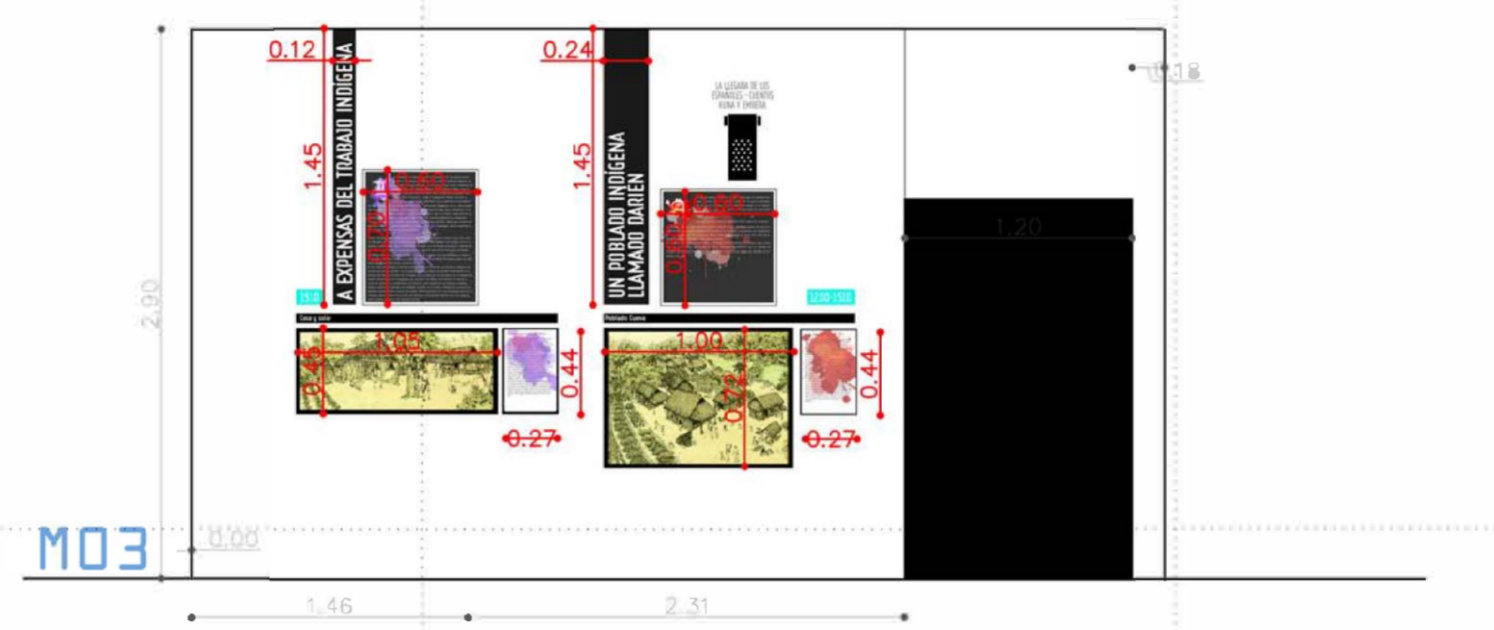

MO3

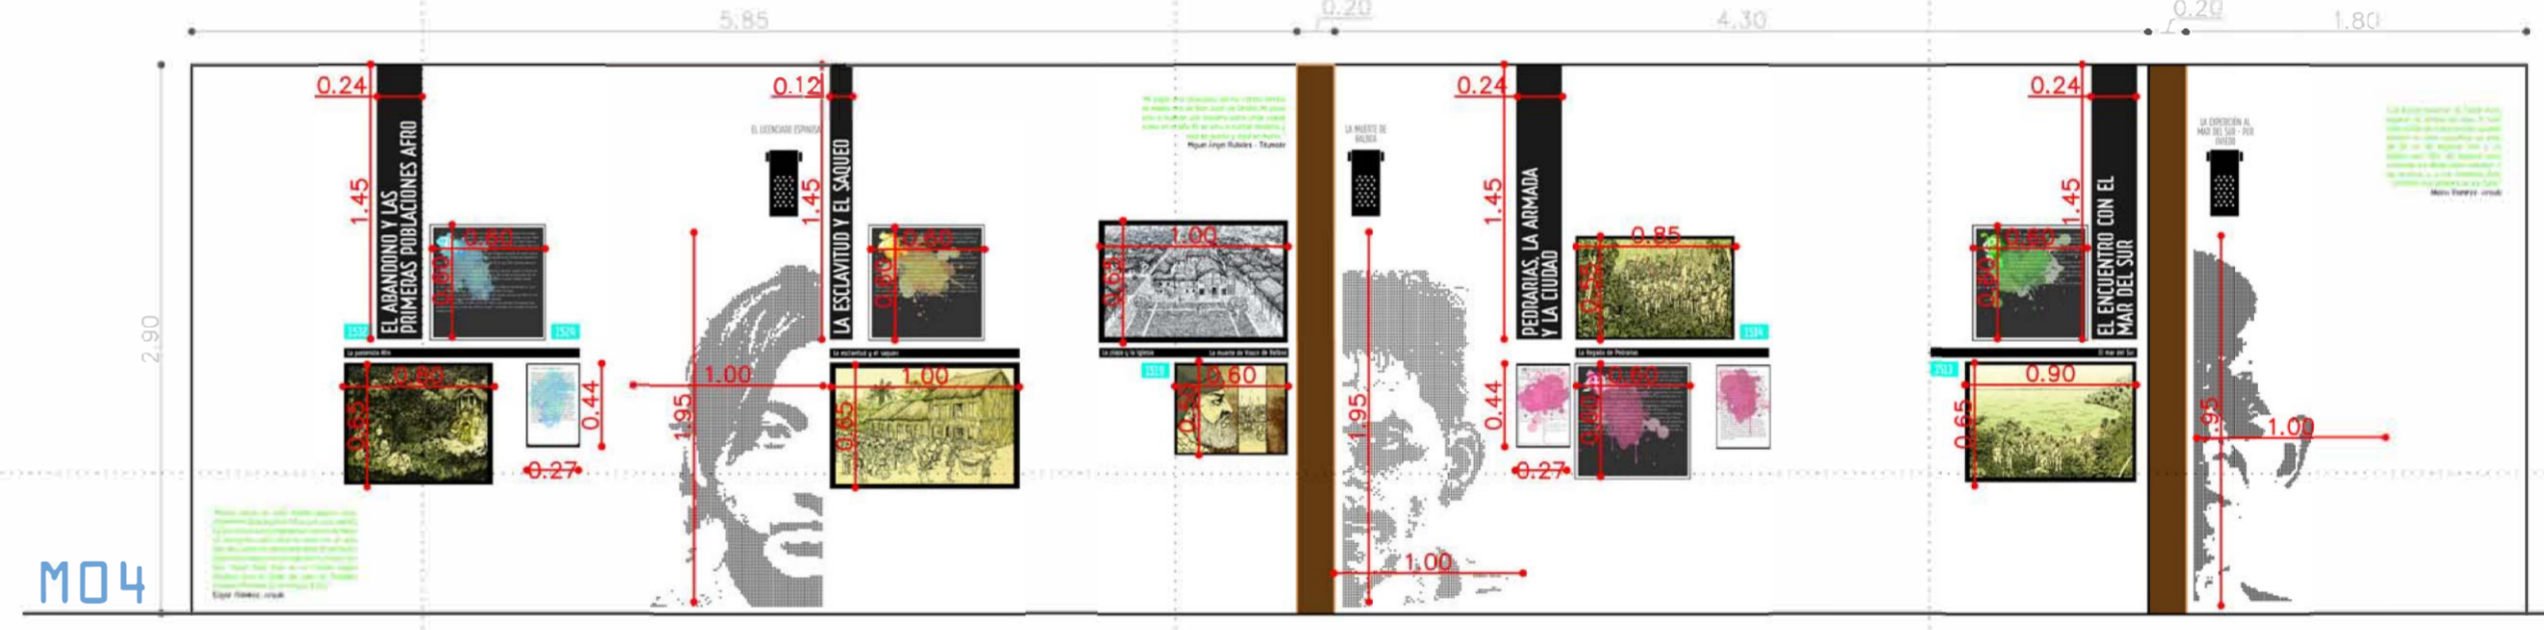

MO4

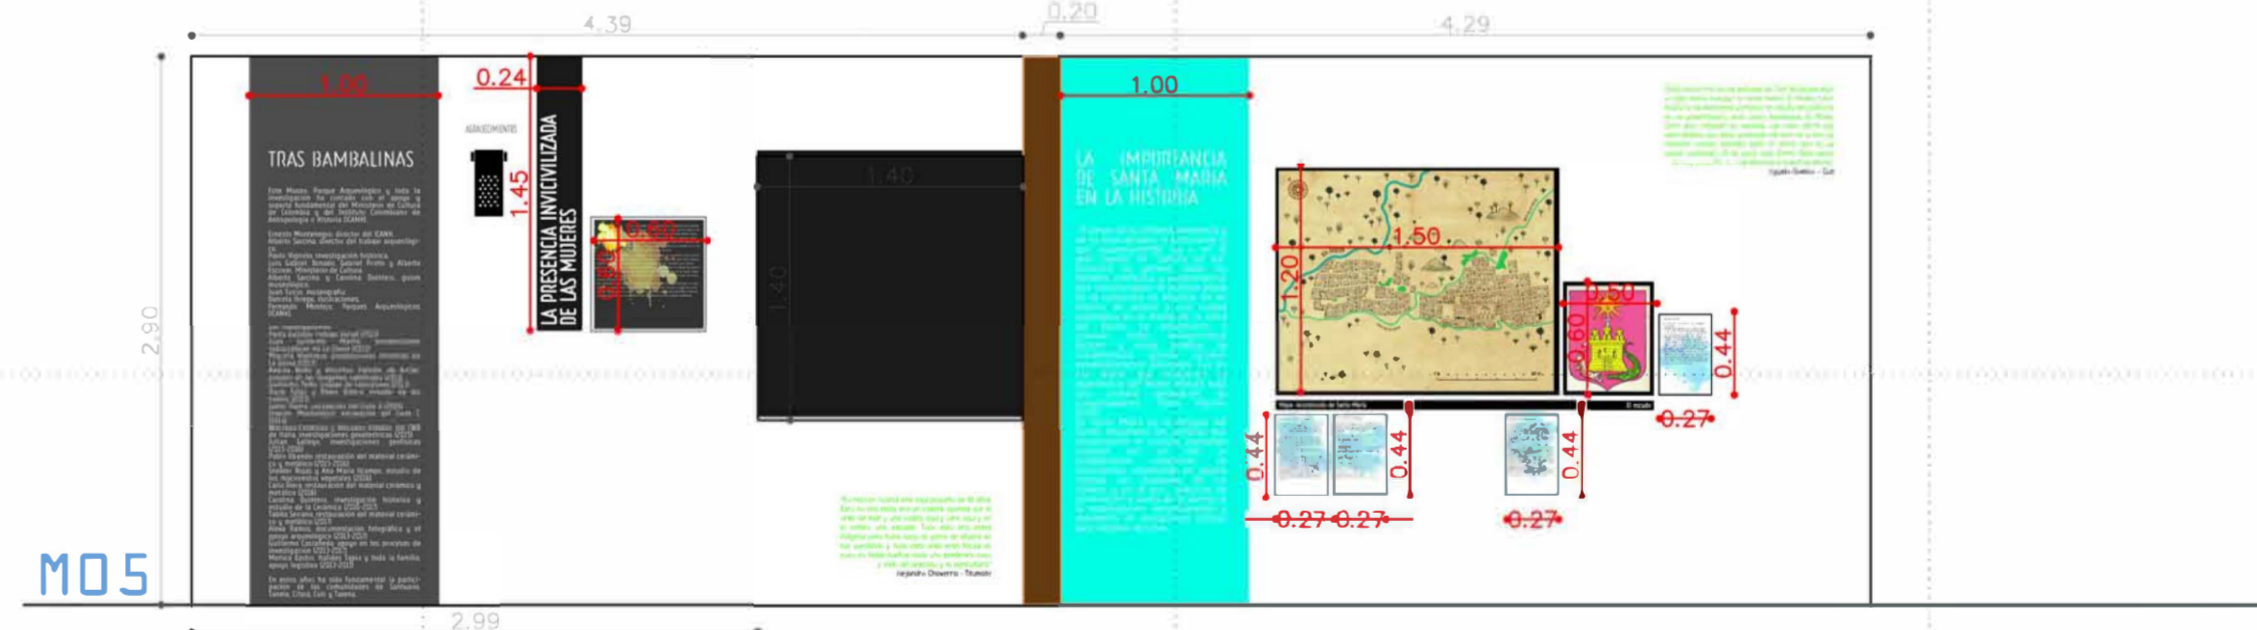

MO5



MO6

MUROS MUSEOGRAFICOS
ESCALA: 1:40

PROYECTO:

Museo
CASA PATRIMONIAL

SANTA MARIA LA ANTIGUA
DEL DARIÉN , CHOCÓ

DIRECCION:
XXX

C. CATASTRAL:
XXX

COORDINADOR:
ALBERTO SARCINA


ARQUITECTO PROYECTISTA:

Firma:
Arq. Juan Tusso Gomez
A241142012-1032394231


EQUIPO:
Alberto Sarcina
Carolina Quintero
Juan Tusso

CONTENIDO: PLANIMETRÍA

NORTE:

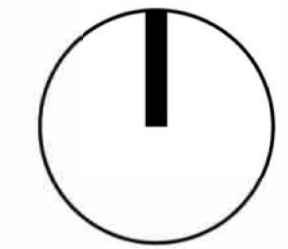

ESCALA: 1:50
FECHA: Abril de 2017
PLANO: A-102

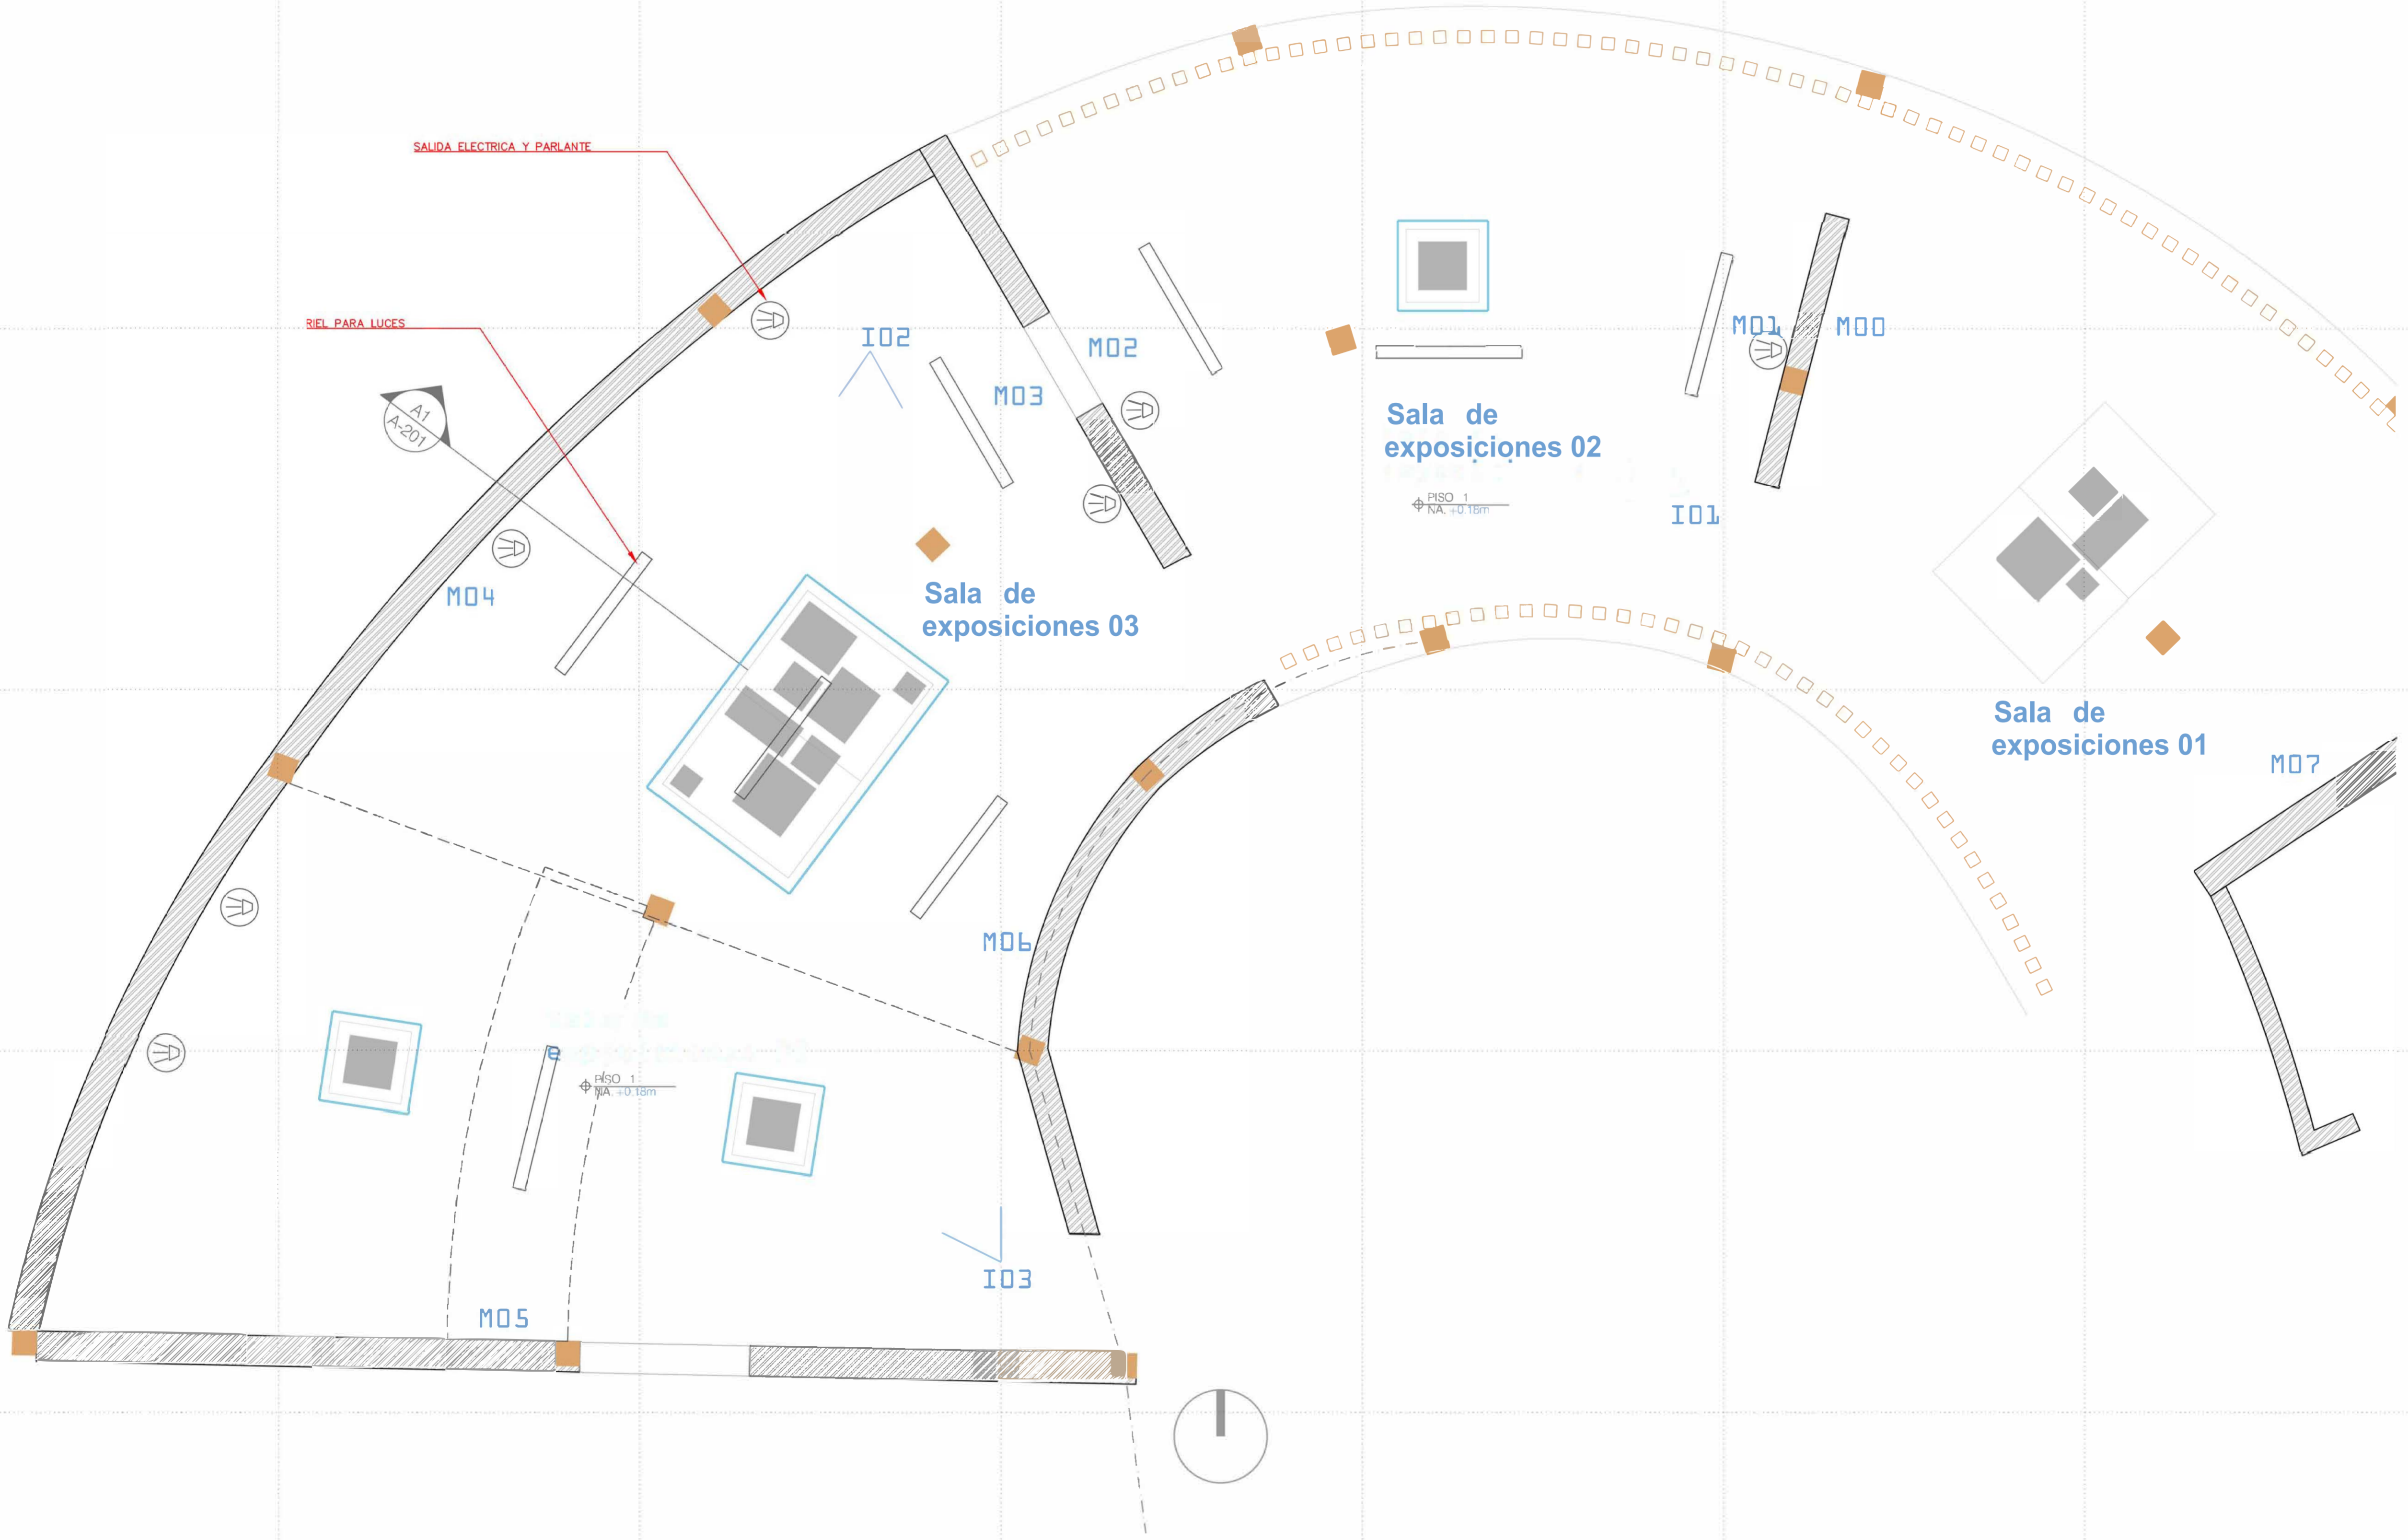

PROYECTO:

Museo
CASA PATRIMONIAL

SANTA MARIA LA ANTIGUA
DEL DARIÉN, CHOCÓ
DIRECCION:
XXX

C. CATASTRAL:
XXX

COORDINADOR:
ALBERTO SARCINA


ARQUITECTO PROYECTISTA:

Firma:
Arq. Juan Tusso Gomez
A241142012-1032394231

EQUIPO:
Alberto Sarcina
Carolina Quintero
Juan Tusso

CONTENIDO: PLANIMETRÍA

NORTE:

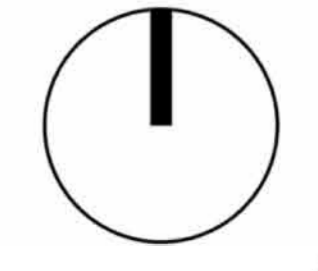

ESCALA: 1:50

FECHA: Abril de 2017

A-103
PLANO

REDES ELECTRICAS
ESCALA 1:30