


PERFIL TALUD
 P.K: 0+000.000 a 0+094.436
 ESC H: 1:500
 ESC V: 1:500

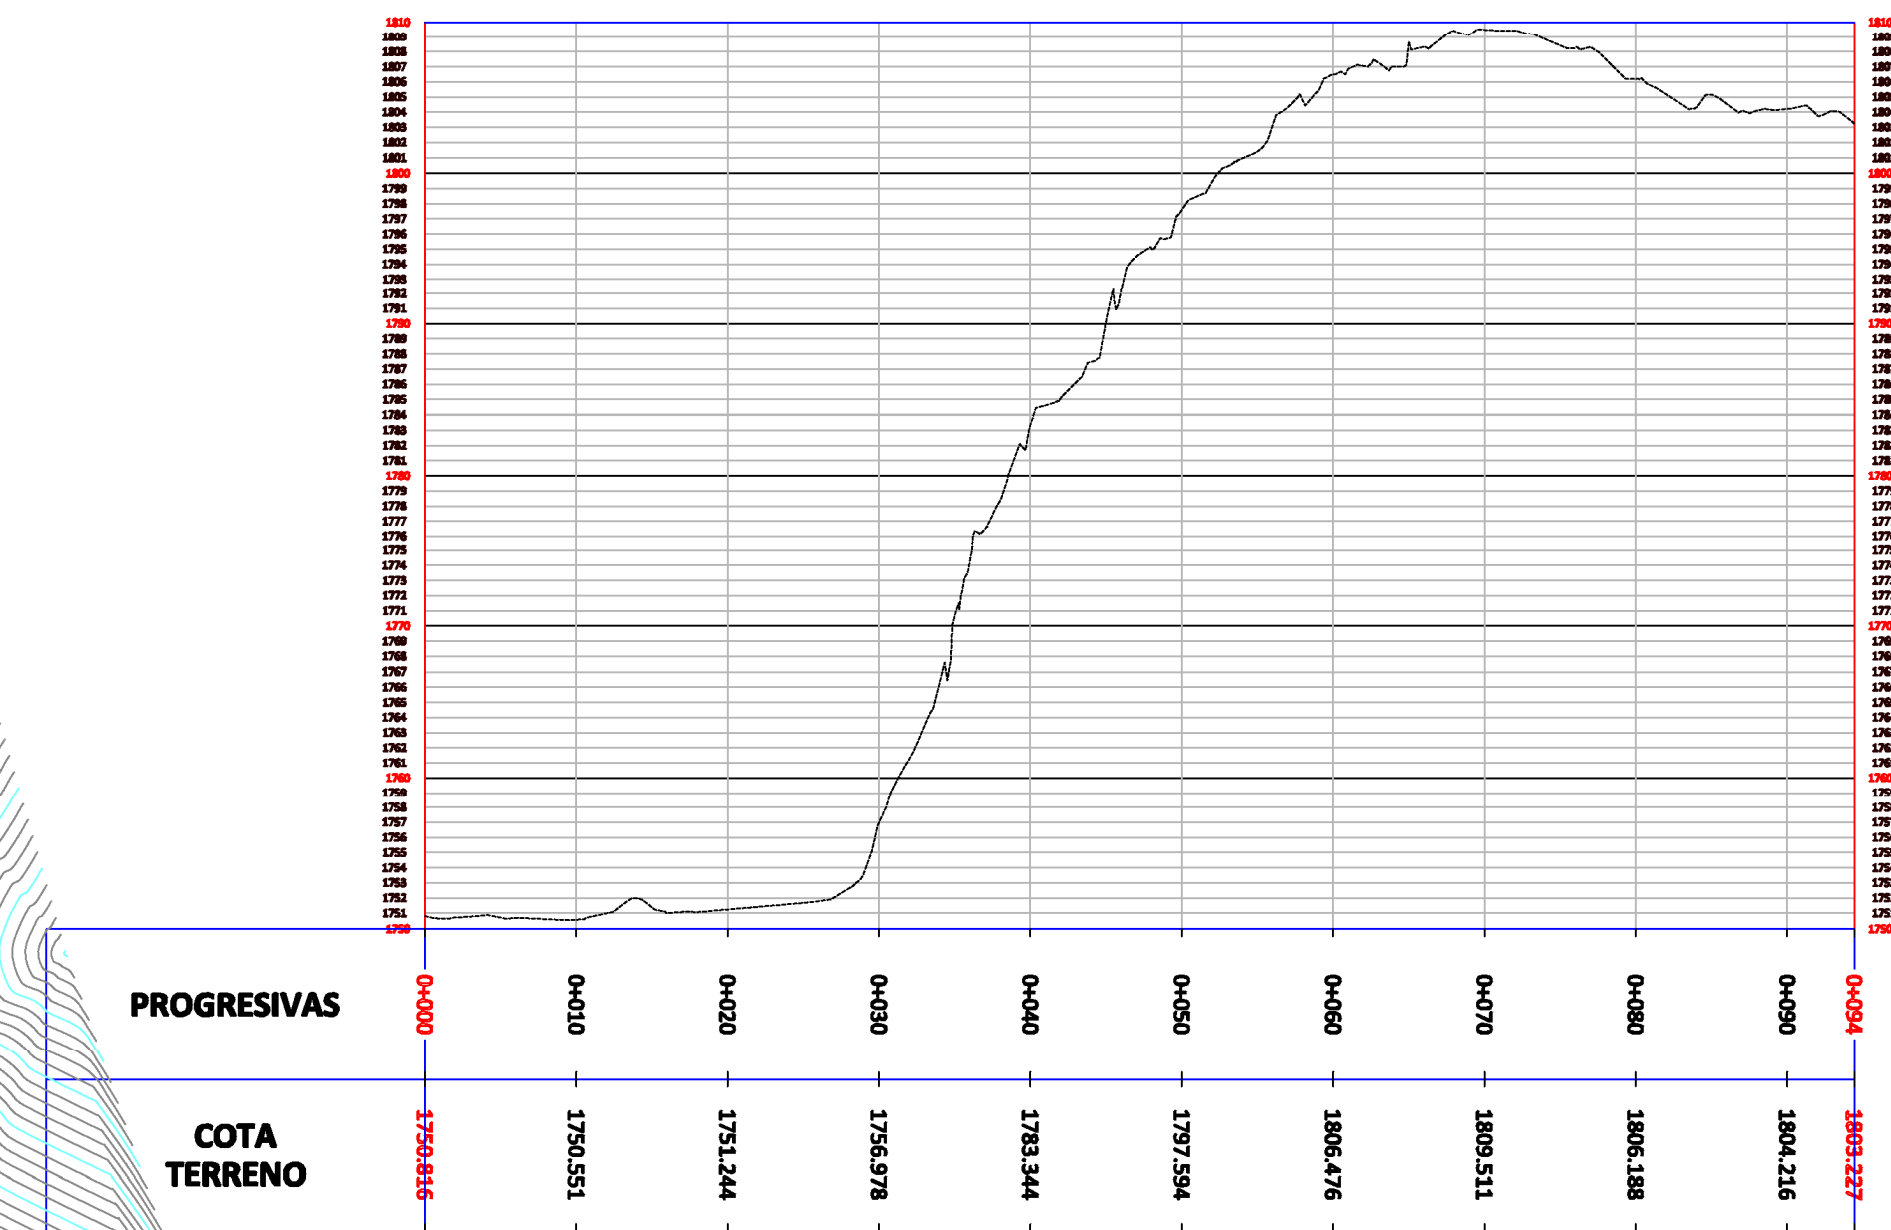

DEPARTAMENTO DE NARIÑO	ING. WILLIAM YANDAR ERASO	APROBÓ:	MODIFICACIONES:	REFERENCIA:	PROYECTO:	TÍTULO:	ESCALA:	PLANO 1 DE 1
MUNICIPIO DE TUMACO	T.P. 52202177838NRN				Determinación de la proporción bloque-matriz en litologías volcánicas BIM Soil en la Vía Panamericana, Departamento de Nariño.	LEVANTAMIENTO PLANIMÉTRICO SECTOR CAÑÓN RÍO GUAITARA	PLANTA: 1:1250	
INSPECCIÓN DE LLORENTE	CEL: 3128544497			PERFIL:			FECHA:	
	ING. WILLIAM YANDAR ERASO						2023	