


1009000 mN 1007500 mN 1006000 mE 1006000 mN 1004500 mN 1003000 mN

MUNICIPIO DE LA CALERA

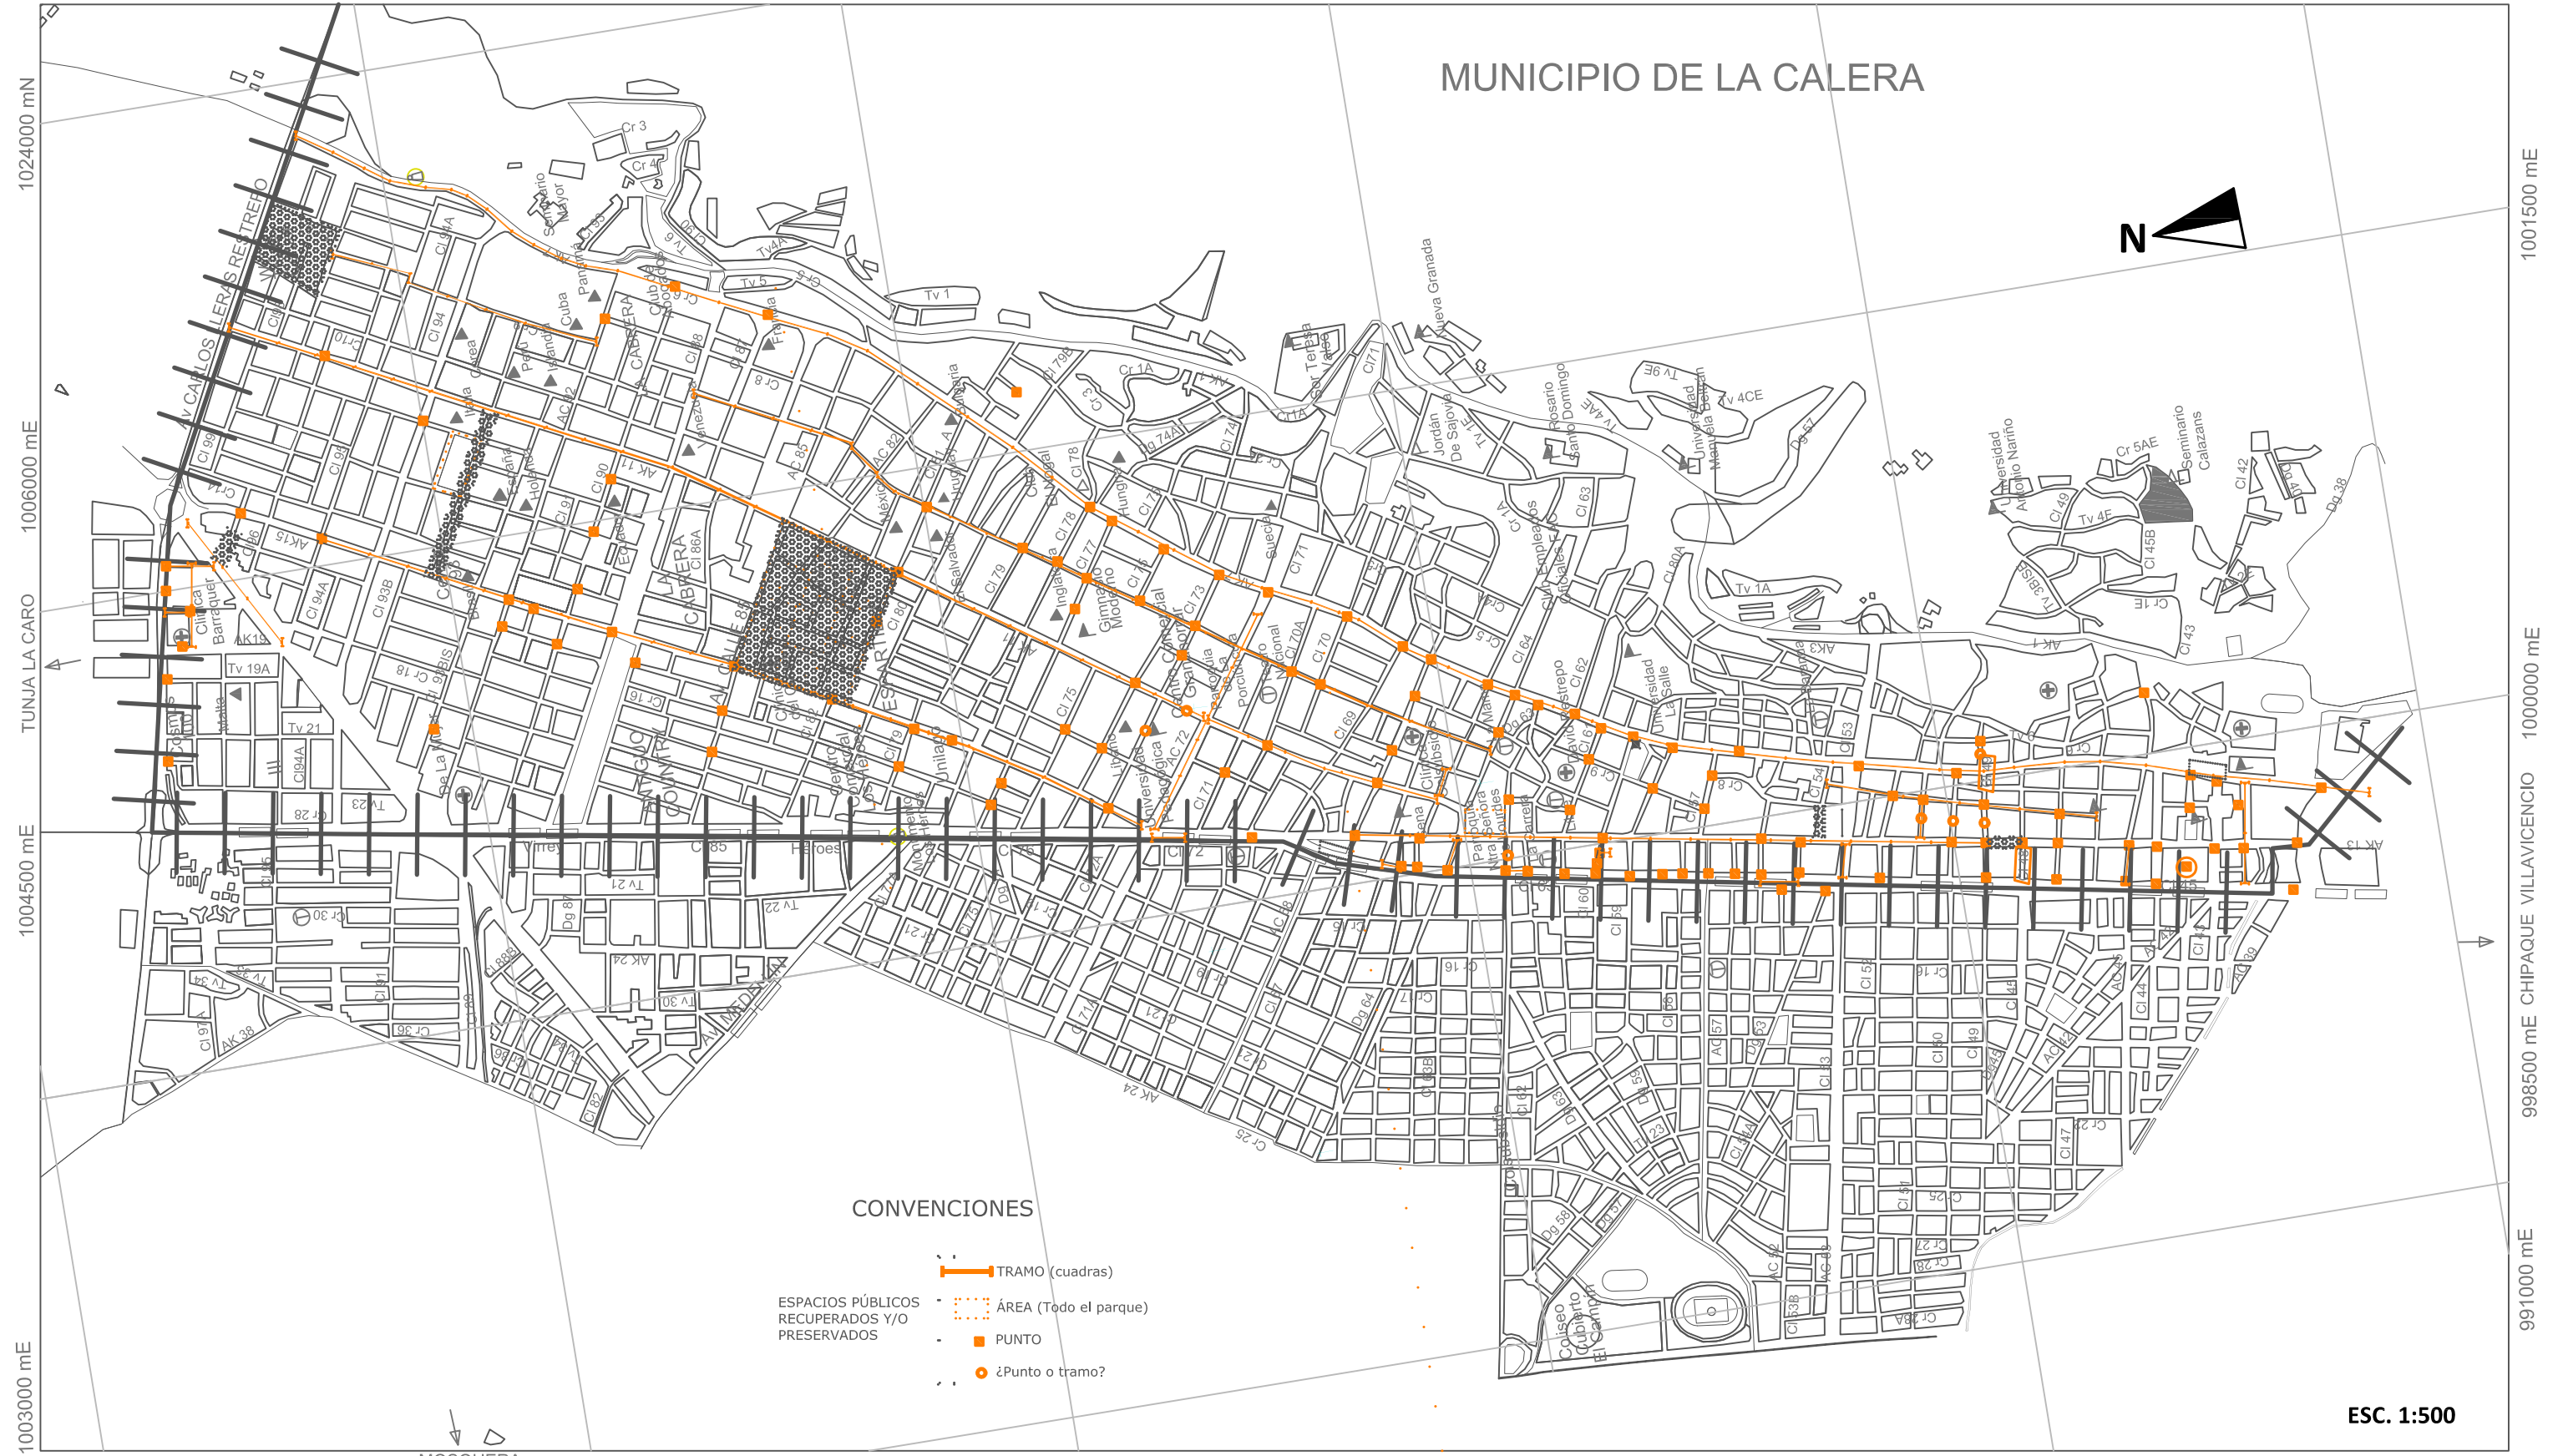

CONVENCIONES

- TRAMO (cuadras)
 - PUNTO
 - ÁREA (Todo el parque)
 - ¿Punto o tramo?
- ESPACIOS PÚBLICOS RECUPERADOS Y/O PRESERVADOS

ESC. 1:500

1012000 mN 988000 mE MOSQUERA 1010500 mN 1009000 mN 1007500 mN 1006000 mN