



FACHADA OCCIDENTE

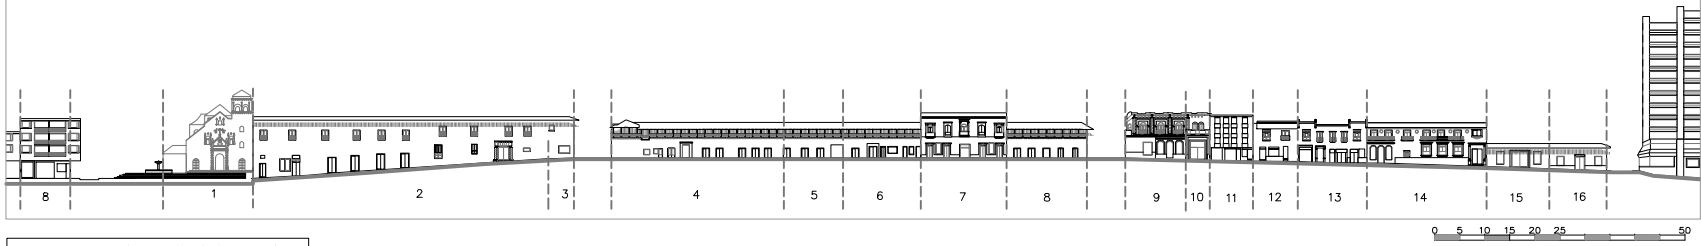

REGISTRO FOTOGRAFICO FACHADA OCCIDENTE



FACHADA ORIENTE

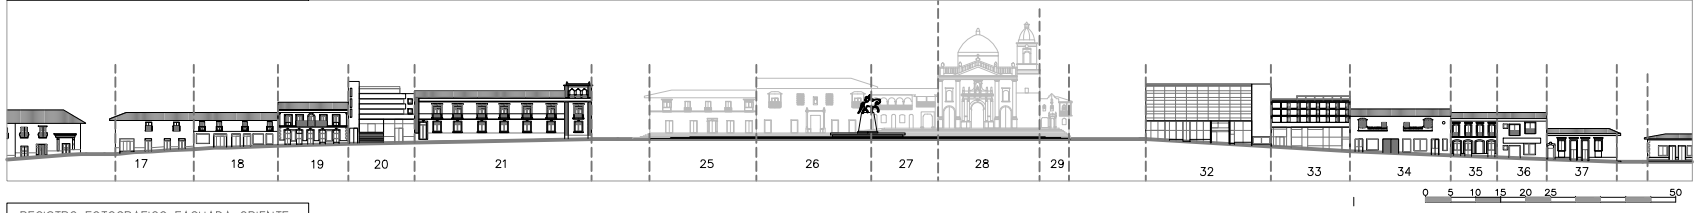

REGISTRO FOTOGRAFICO FACHADA ORIENTE



REGISTRO FOTOGRAFICO



CLUB BOYACÁ




PLAZA DE BOLÍVAR



BALCÓN GALERÍA



PLAZA DE BOLÍVAR

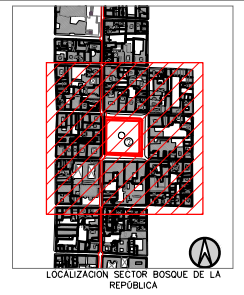

PATRIMONIO URBANO: LA CARRERA 10A DEL CENTRO HISTORICO DE TUNJA  
 MAESTRIA EN CONSERVACION DEL PATRIMONIO CULTURAL INMUEBLE  
 UNIVERSIDAD NACIONAL DE COLOMBIA



ESTUDIANTE:  
 Arq. Laura Angelica Moreno  
 DIRECTOR:  
 Arq. Juanita Barbosa

- CONVENCIONES:
- CARRERA 10A CENTRO HISTÓRICO (VIA URBANA PRINCIPAL)
  - ① PARQUE BOSQUE DE LA REPÚBLICA
  - ② PLAZA DE BOLÍVAR
  - ③ PLAZA MUSCA
  - USO RESIDENCIAL
  - USO COMERCIAL
  - USO INSTITUCIONAL
  - SERVICIOS
  - MIXTO
  - LOTE
  - VACANTE

CONTENIDO:  
 ANALISIS DE USO DE INMUEBLES SECTOR CENTRO DE LA CARRERA 10A

FECHA: FEBRERO DE 2017