

Restauración de la casa "Patio del Moro"
 Centro de enseñanza de las artes y tradiciones culturales de Guaduas

ESTUDIOS
 RODOLFO ANTONIO PARRA RODRIGUEZ
 CC 1026250141

CUADRO GENERAL DE LESIONES FÍSICAS (FI)

F01	Humedad Capilar	F05	Suciedad por lavado
F02	Humedad filtración	F06	Abombamiento
F03	Humedad condensación	F07	Craquelamiento
F04	Suciedad por depósito	F08	Erosión
MECÁNICA (M)			
M01	Grieta	M04	Erosión
M02	Fisura	M05	Deformación
M03	Desprendimiento		
QUÍMICA (Q)			
Q01	Eflorescencia	Q05	Vegetales (Algas, musgos, líquenes)
Q02	Oxidación	Q06	Vegetales (Planta de porte)
Q03	Corrosión	Q07	Erosión
Q04	Animales		
ANTROPICAS (A)			
A01	Intervención	A03	Faltante de elementos
A02	Vandalismo		

CONVENCIONES DE MATERIALES

MUROS EN ADobe	PISO EN BALDOSA CERÁMICA
MUROS EN BANAPITEQUE	PISO EN BALDOSA CERÁMICA
MUROS EN LADRILLO	PISO EN BALDOSA LADRILLO
MUROS EN MADERA	PISO EN LISTÓN DE MADERA
PISO EN TAJÓN DE ARCILLA	PISO EN BALDOSA CEMENTO
PISO EN CONCRETO	PISO EN MADERA
PISO EN TIERRA	TIERRA


CONVENCIONES DE SIMBOLOS

ZAGUÁN ACCESO	NÚMERO DE ESPACIO ESPACIO
N. -0.04m	NIVELES CON REF. AL NIVEL ±0.00
N 0.00	NIVELES CON REF. AL NIVEL ±0.00

EQUIPO DE TRABAJO
 RODOLFO A. PARRA R.
 JULIETH A. DOMINGUEZ R.


CONTIENE CALIFICACIÓN ESTRUCTURA ENTREPISO

ESCALA 1:50	FECHA 1 MAY 2023
ARCHIVO CAL DWG	ELABORACIÓN Rodolfo Parra

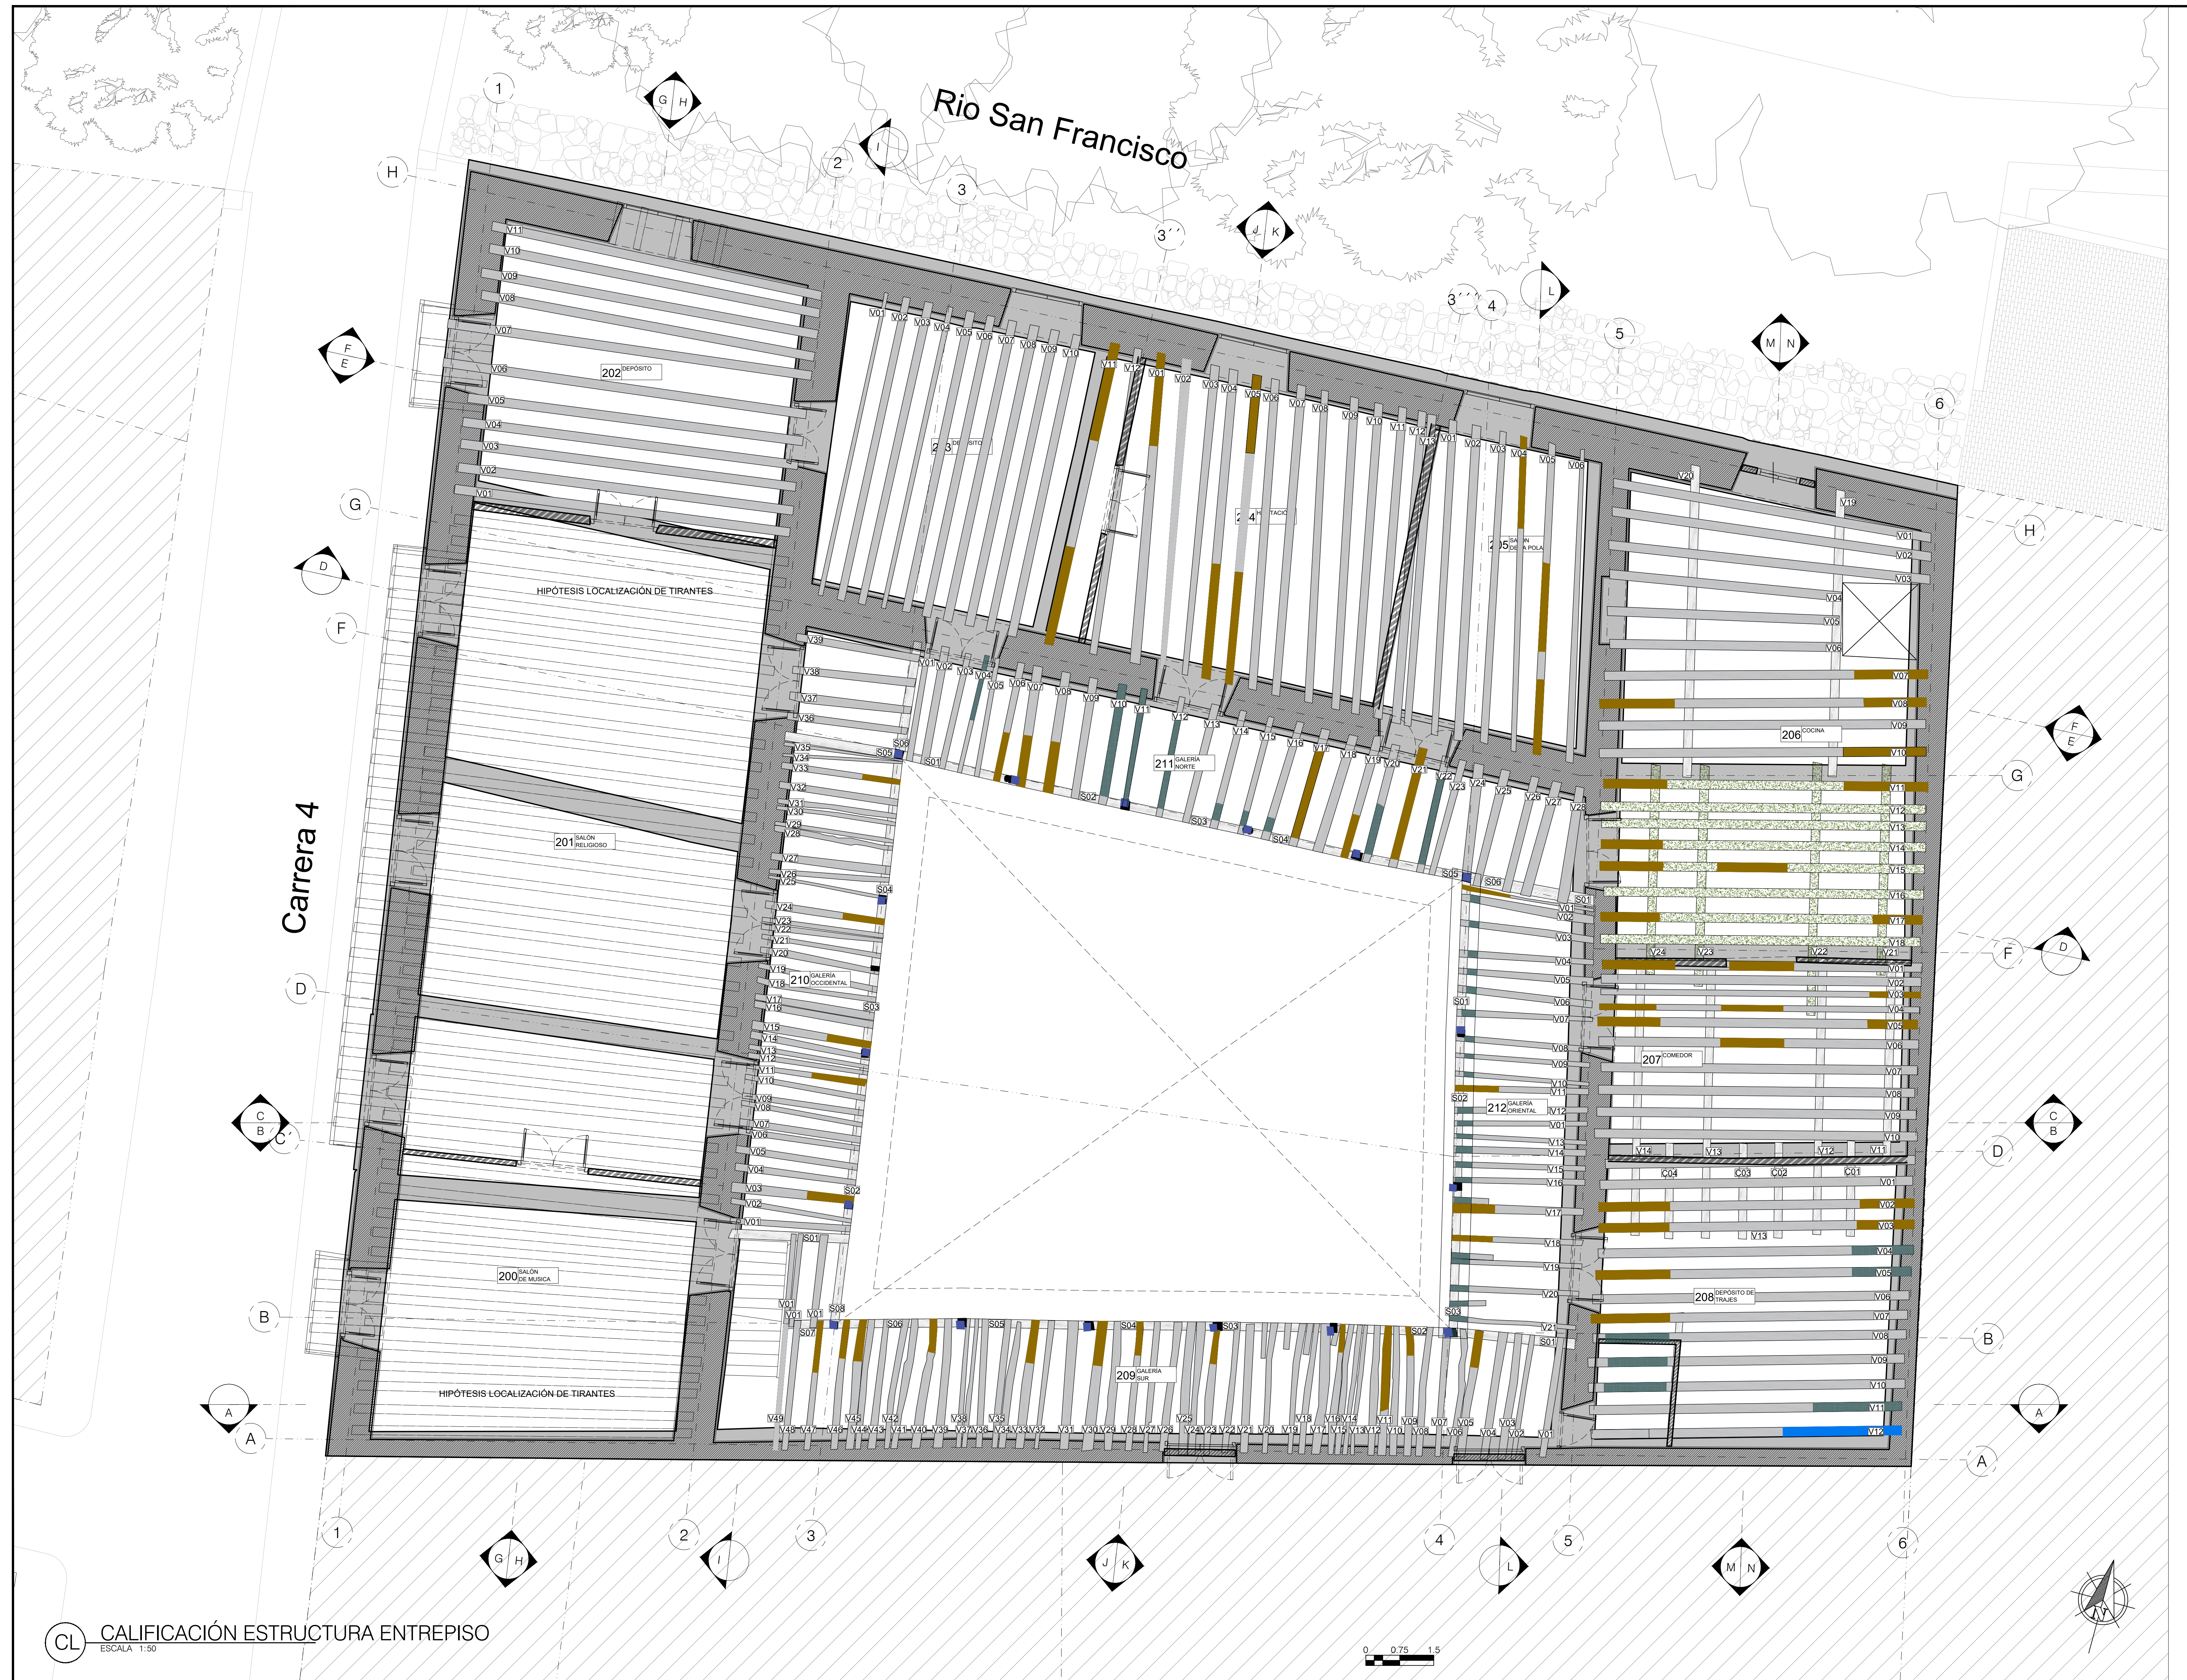



MAESTRÍA EN CONSERVACIÓN DEL PATRIMONIO CULTURAL INMUEBLE

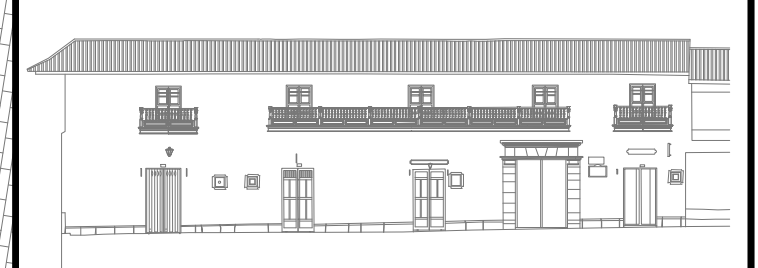

Restauración de la casa "Patio del Moro"
 Centro de enseñanza de las artes y tradiciones culturales de Guaduas

ESTUDIOS
 RODOLFO ANTONIO PARRA RODRIGUEZ
 CC 1026250141

CUADRO GENERAL DE LESIONES FÍSICAS (FI)

F.01 Humedad Capilar	F.05 Suciedad por lavado
F.02 Humedad filtración	F.06 Abombamiento
F.03 Humedad condensación	F.07 Craquelamiento
F.04 Suciedad por depósito	F.08 Erosión

MECÁNICA (M)

M.01 Grieta	M.04 Erosión
M.02 Fisura	M.05 Deformación
M.03 Desprendimiento	

QUÍMICA (Q)

Q.01 Eflorescencia	Q.05 Vegetales (Algas, hongos, líquenes)
Q.02 Oxidación	Q.06 Vegetales (Planta de porte)
Q.03 Corrosión	Q.07 Erosión
Q.04 Animales	

ANTROPICAS (A)

A.01 Intervención	A.03 Faltante de elementos
A.02 Vandalismo	

CONVENCIONES DE MATERIALES

MUROS EN ADOBRE	PISO EN BALDOSA CERÁMICA
MUROS EN BANAREQUE	PISO EN BALDOSA CERÁMICA
MUROS EN ADOBELO	PISO EN BALDOSA LADRILLO
MUROS EN MADERA	PISO EN LISTÓN DE MADERA
PISO EN TABLÓN DE ARCILLA	PISO EN BALDOSA CEMENTO
PISO EN CONCRETO	PISO EN MADERA
PISO EN TIERRA	TIERRA

CONVENCIONES DE SIMBOLOS

ZAGUÁN ACCESO	NÚMERO DE ESPACIO ESPACIO
N. -0.00m	NIVELES EN ALZADO CON REF. AL NIVEL ±0.00
N 0.00	NIVELES EN PLANTA CON REF. AL NIVEL ±0.00

EQUIPO DE TRABAJO
 RODOLFO A. PARRA R.
 JULIETH A. DOMÍNGUEZ R.

CONTIENE
 CALIFICACIÓN PLANTA PRIMER PISO

ESCALA 1:50
 FECHA 1 MAY 2023

ARCHIVO CAL DWG
 ELABORACIÓN Rodolfo Parra



CL CALIFICACIÓN PLANTA PRIMER PISO
 ESCALA 1:50

PLANCHA Nº **C-03** DE **12**
 REVISIÓN Nº **03** 1 MAY 2023

UNIVERSIDAD NACIONAL DE COLOMBIA

MAESTRÍA EN CONSERVACIÓN DEL PATRIMONIO CULTURAL INMUEBLE

Restauración de la casa "Patio del Moro"
 Centro de enseñanza de las artes y tradiciones culturales de Guaduas

ESTUDIOS
 RODOLFO ANTONIO PARRA RODRIGUEZ
 CC 1026250141

CUADRO GENERAL DE LESIONES FÍSICAS (F)

F.01	Humedad Capilar	F.07	Suciedad por lavado
F.02	Humedad filtración	F.08	Abombamiento
F.03	Humedad condensación	F.09	Craquelamiento
F.04	Suciedad por depósito	F.10	Erosión

MECÁNICA (M)

M.01	Grieta	M.04	Erosión
M.02	Fisura	M.05	Deformación
M.03	Desprendimiento		

QUÍMICA (Q)

Q.01	Eflorencia	Q.05	Vegetales (Algas, musgos, líquenes)
Q.02	Oxidación	Q.06	Vegetales (Planta de porte)
Q.03	Corrosión	Q.07	Erosión
Q.04	Animales		

ANTROPICAS (A)

A.01	Intervención	A.03	Faltante de elementos
A.02	Vandalismo		

CONVENCIONES DE MATERIALES

MUROS EN ADOBES	PISO EN BALDOSA CERÁMICA
MUROS EN BAQUETIQUE	PISO EN BALDOSA CERÁMICA
MUROS EN LADRILLO	PISO EN BALDOSA LADRILLO
MUROS EN MADERA	PISO EN LISTÓN DE MADERA
PISO EN TAJÓN DE ARCILLA	PISO EN BALDOSA CEMENTO
PISO EN CONCRETO	PISO EN MADERA
PISO EN TIERRA	TIERRA

CONVENCIONES DE SIMBOLOS

--- ZAGUÁN ACCESO --- NÚMERO DE ESPACIO ESPACIO

N. -0.00m NIVELES EN ALZADO CON REF. AL NIVEL ±0.00

N 0.00 NIVELES EN PLANTA CON REF. AL NIVEL ±0.00

EQUIPO DE TRABAJO
 RODOLFO A. PARRA R.
 JULIETH A. DOMINGUEZ R.

CONTIENE
 CALIFICACIÓN PLANTA SEGUNDO PISO


ESCALA 1:50 FECHA 1 MAY 2023

ARCHIVO CAL DWG ELABORACIÓN RODOLFO PARRA

REVISIÓN 1 MAY 2023 PLANO Nº 03 PLANCHA Nº C-03 DE 12



CL CALIFICACIÓN PLANTA SEGUNDO PISO
 ESCALA 1:50

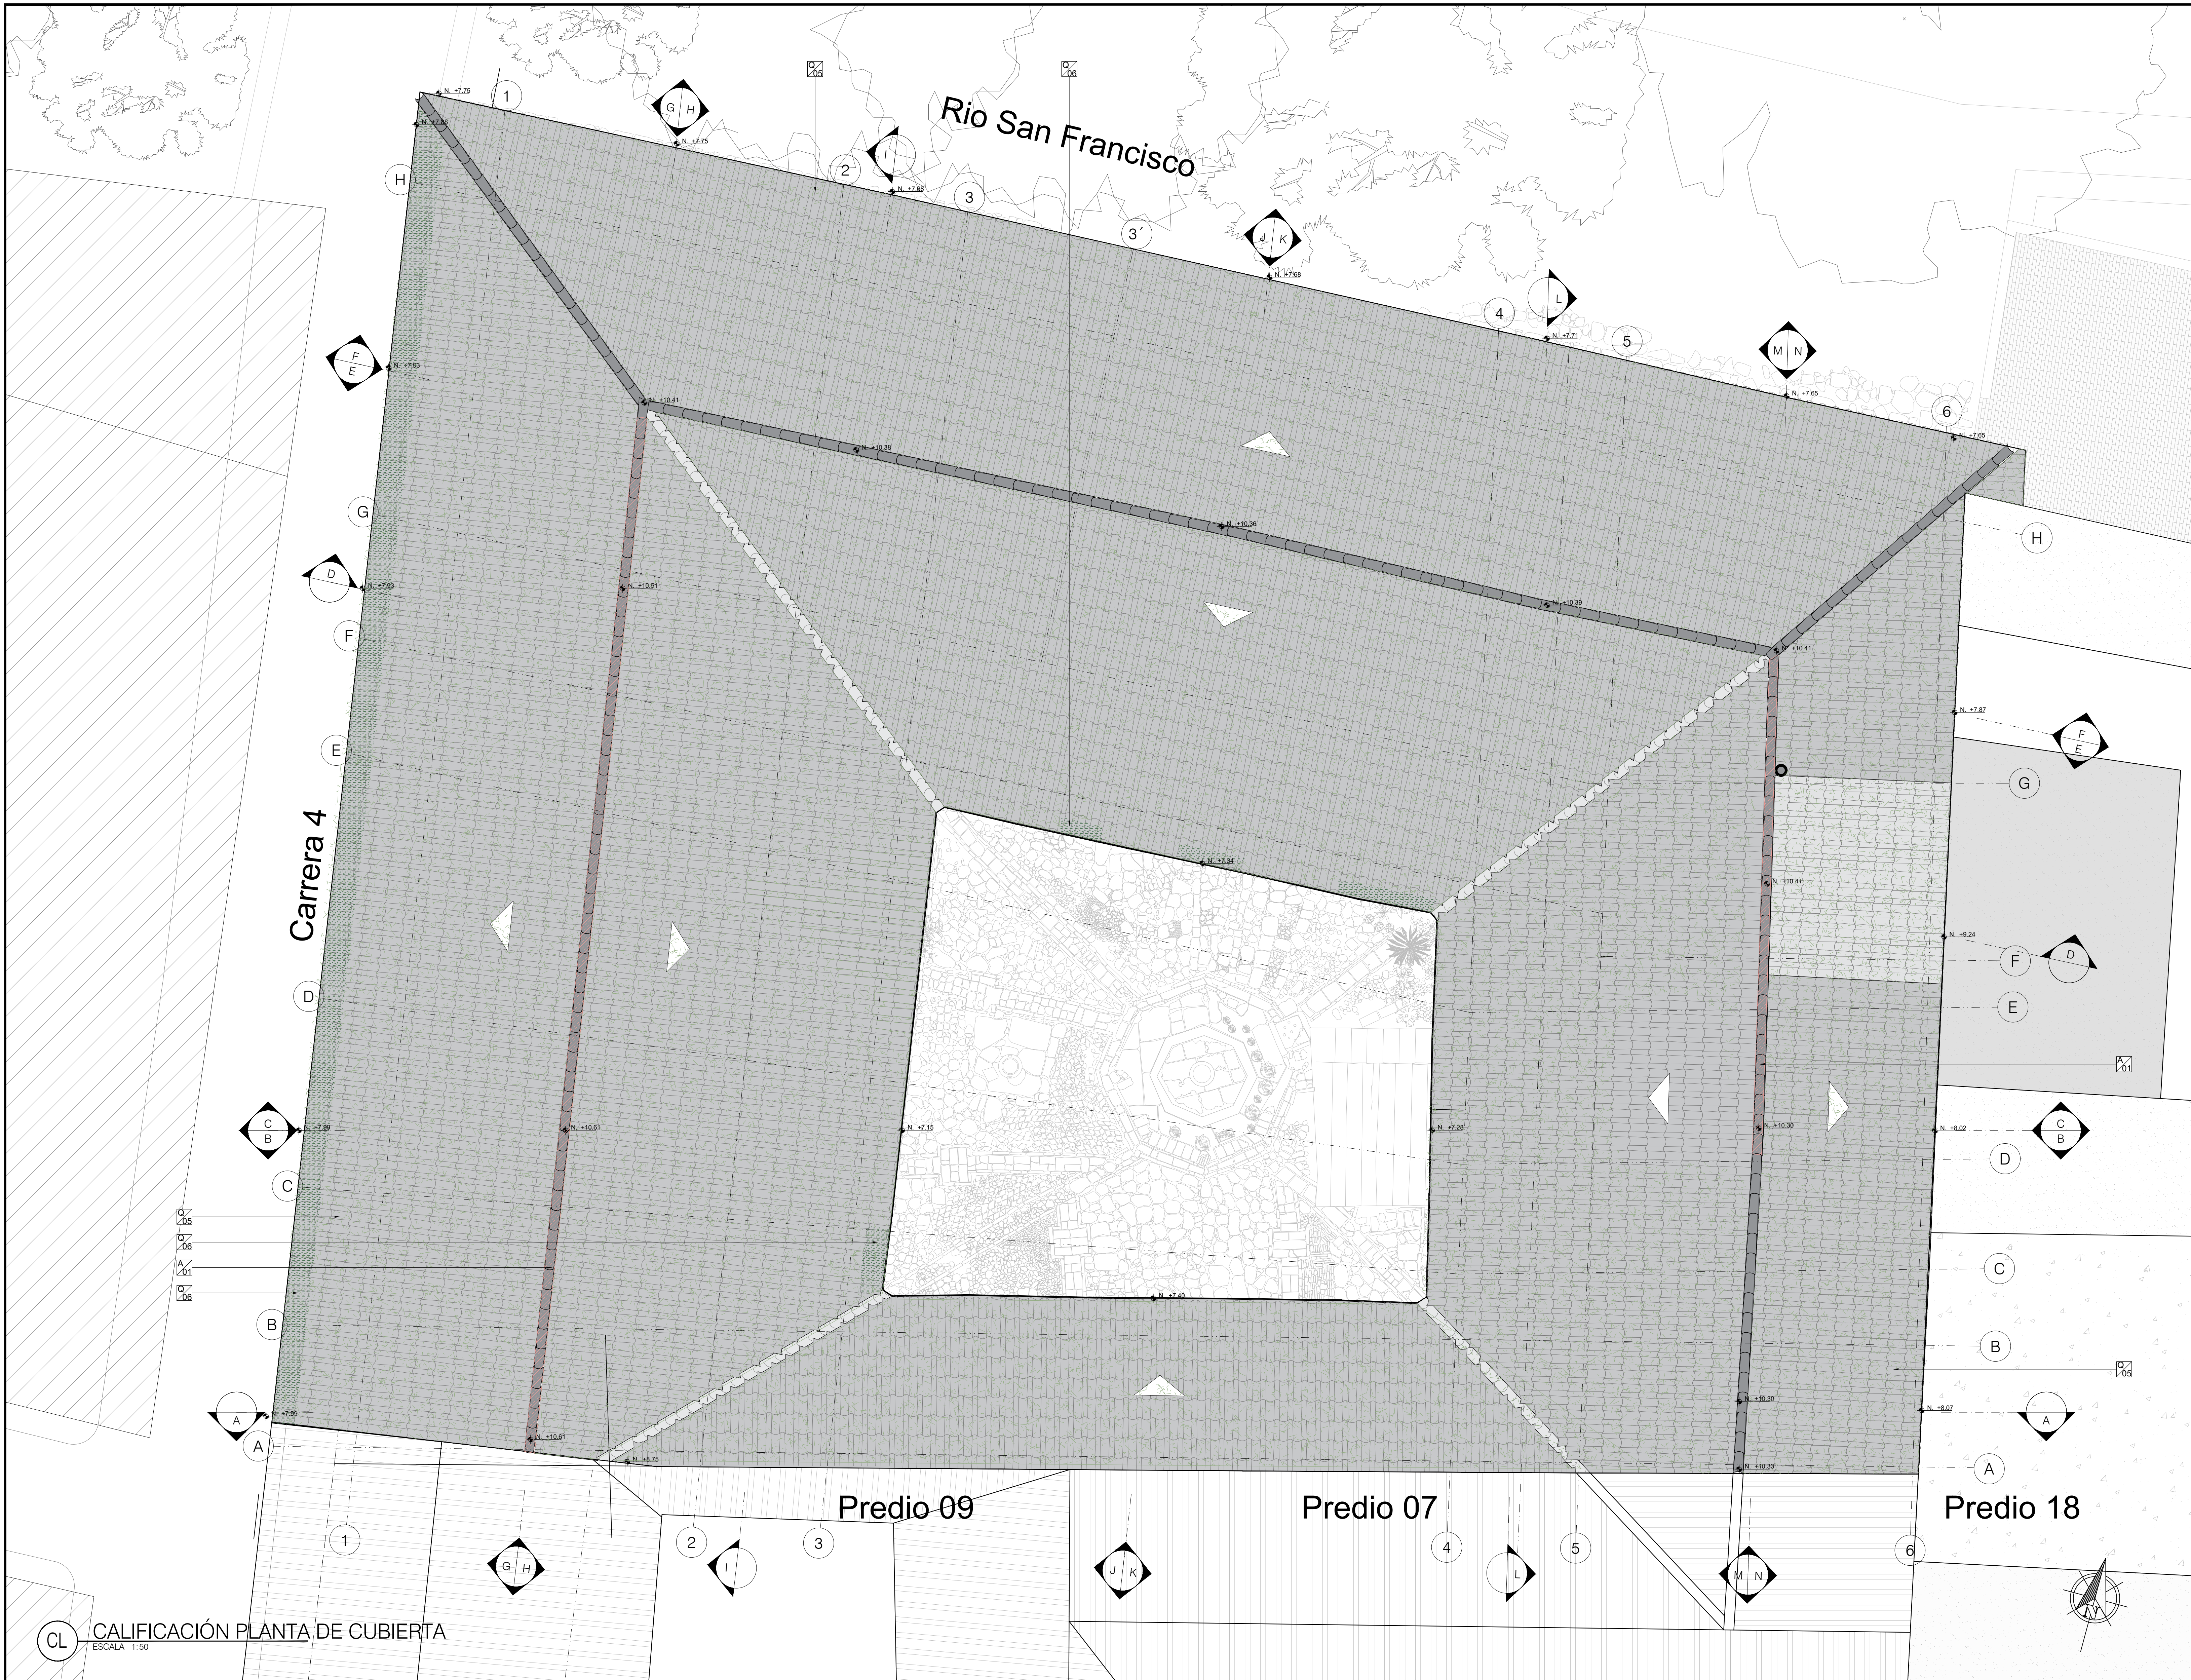

REVISIÓN	PLANO Nº	PLANCHA Nº														
1 MAY 2023	04	C-04														
		DE 12														
 UNIVERSIDAD NACIONAL DE COLOMBIA																
MAESTRÍA EN CONSERVACIÓN DEL PATRIMONIO CULTURAL INMUEBLE																
 Restauración de la casa "Patio del Moro" Centro de enseñanza de las artes y tradiciones culturales de Guaduas																
ESTUDIOS																
RODOLFO ANTONIO PARRA RODRIGUEZ																
CC 1026250141																
CUADRO GENERAL DE LESIONES FÍSICAS (FI)																
<table border="0"> <tr> <td> F01 Humedad Capilar</td> <td> F05 Suciedad por lavado</td> </tr> <tr> <td> F02 Humedad filtración</td> <td> F06 Abombamiento</td> </tr> <tr> <td> F03 Humedad condensación</td> <td> F07 Craquelamiento</td> </tr> <tr> <td> F04 Suciedad por deposito</td> <td> F08 Erosión</td> </tr> </table>			F01 Humedad Capilar	F05 Suciedad por lavado	F02 Humedad filtración	F06 Abombamiento	F03 Humedad condensación	F07 Craquelamiento	F04 Suciedad por deposito	F08 Erosión						
F01 Humedad Capilar	F05 Suciedad por lavado															
F02 Humedad filtración	F06 Abombamiento															
F03 Humedad condensación	F07 Craquelamiento															
F04 Suciedad por deposito	F08 Erosión															
MECÁNICA (M)																
<table border="0"> <tr> <td> M01 Grieta</td> <td> M04 Erosión</td> </tr> <tr> <td> M02 Fisura</td> <td> M05 Deformación</td> </tr> <tr> <td> M03 Desprendimiento</td> <td></td> </tr> </table>			M01 Grieta	M04 Erosión	M02 Fisura	M05 Deformación	M03 Desprendimiento									
M01 Grieta	M04 Erosión															
M02 Fisura	M05 Deformación															
M03 Desprendimiento																
QUÍMICA (Q)																
<table border="0"> <tr> <td> Q01 Eflorescencia</td> <td> Q05 Vegetales (Algas, musgos, líquenes)</td> </tr> <tr> <td> Q02 Oxidación</td> <td> Q06 Vegetales (Pájaros de porte)</td> </tr> <tr> <td> Q03 Corrosión</td> <td> Q07 Erosión</td> </tr> <tr> <td> Q04 Animales</td> <td></td> </tr> </table>			Q01 Eflorescencia	Q05 Vegetales (Algas, musgos, líquenes)	Q02 Oxidación	Q06 Vegetales (Pájaros de porte)	Q03 Corrosión	Q07 Erosión	Q04 Animales							
Q01 Eflorescencia	Q05 Vegetales (Algas, musgos, líquenes)															
Q02 Oxidación	Q06 Vegetales (Pájaros de porte)															
Q03 Corrosión	Q07 Erosión															
Q04 Animales																
ANTROPICAS (A)																
<table border="0"> <tr> <td> A01 Intervención</td> <td> A03 Faltante de elementos</td> </tr> <tr> <td> A02 Vandalismo</td> <td></td> </tr> </table>			A01 Intervención	A03 Faltante de elementos	A02 Vandalismo											
A01 Intervención	A03 Faltante de elementos															
A02 Vandalismo																
CONVENCIONES DE MATERIALES																
<table border="0"> <tr> <td> MUROS EN ADOBE</td> <td> PISO EN BALDOSA CERÁMICA</td> </tr> <tr> <td> MUROS EN BAUTIQUE</td> <td> PISO EN BALDOSA CERÁMICA</td> </tr> <tr> <td> MUROS EN LADRILLO</td> <td> PISO EN BALDOSA LADRILLO</td> </tr> <tr> <td> MUROS EN MADERA</td> <td> PISO EN LISTÓN DE MADERA</td> </tr> <tr> <td> PISO EN TAJÓN DE ARCILLA</td> <td> PISO EN BALDOSA CEMENTO</td> </tr> <tr> <td> PISO EN CONCRETO</td> <td> PISO EN MADERA</td> </tr> <tr> <td> PISO EN TIERRA</td> <td> TIERRA</td> </tr> </table>			MUROS EN ADOBE	PISO EN BALDOSA CERÁMICA	MUROS EN BAUTIQUE	PISO EN BALDOSA CERÁMICA	MUROS EN LADRILLO	PISO EN BALDOSA LADRILLO	MUROS EN MADERA	PISO EN LISTÓN DE MADERA	PISO EN TAJÓN DE ARCILLA	PISO EN BALDOSA CEMENTO	PISO EN CONCRETO	PISO EN MADERA	PISO EN TIERRA	TIERRA
MUROS EN ADOBE	PISO EN BALDOSA CERÁMICA															
MUROS EN BAUTIQUE	PISO EN BALDOSA CERÁMICA															
MUROS EN LADRILLO	PISO EN BALDOSA LADRILLO															
MUROS EN MADERA	PISO EN LISTÓN DE MADERA															
PISO EN TAJÓN DE ARCILLA	PISO EN BALDOSA CEMENTO															
PISO EN CONCRETO	PISO EN MADERA															
PISO EN TIERRA	TIERRA															
CONVENCIONES DE SIMBOLOS																
<table border="0"> <tr> <td> ZAGUÁN ACCESO</td> <td>NÚMERO DE ESPACIO ESPACIO</td> </tr> <tr> <td> N. -0.00m</td> <td>NIVELES EN ALZADO CON REF. AL NIVEL ±0.00</td> </tr> <tr> <td> N 0.00</td> <td>NIVELES EN PLANTA CON REF. AL NIVEL ±0.00</td> </tr> </table>			ZAGUÁN ACCESO	NÚMERO DE ESPACIO ESPACIO	N. -0.00m	NIVELES EN ALZADO CON REF. AL NIVEL ±0.00	N 0.00	NIVELES EN PLANTA CON REF. AL NIVEL ±0.00								
ZAGUÁN ACCESO	NÚMERO DE ESPACIO ESPACIO															
N. -0.00m	NIVELES EN ALZADO CON REF. AL NIVEL ±0.00															
N 0.00	NIVELES EN PLANTA CON REF. AL NIVEL ±0.00															
EQUIPO DE TRABAJO																
RODOLFO A. PARRA R. JULIETH A. DOMINGUEZ R.																
CONTIENE																
CALIFICACIÓN PLANTA DE CUBIERTA																
ESCALA	FECHA															
1:50	1 MAY 2023															
ARCHIVO	ELABORACIÓN															
CAL DWG	Rodolfo Parra															
REVISIÓN	PLANO Nº	PLANCHA Nº														
1 MAY 2023	04	C-04														
		DE 12														

CL CALIFICACIÓN PLANTA DE CUBIERTA
ESCALA 1:50